


DETALHAMENTO DA ESCADA PLISSADA
MEMORIAL
ESCALA: 1/50



DETALHE MOLDURA DOS PILARES
SEM ESCALA

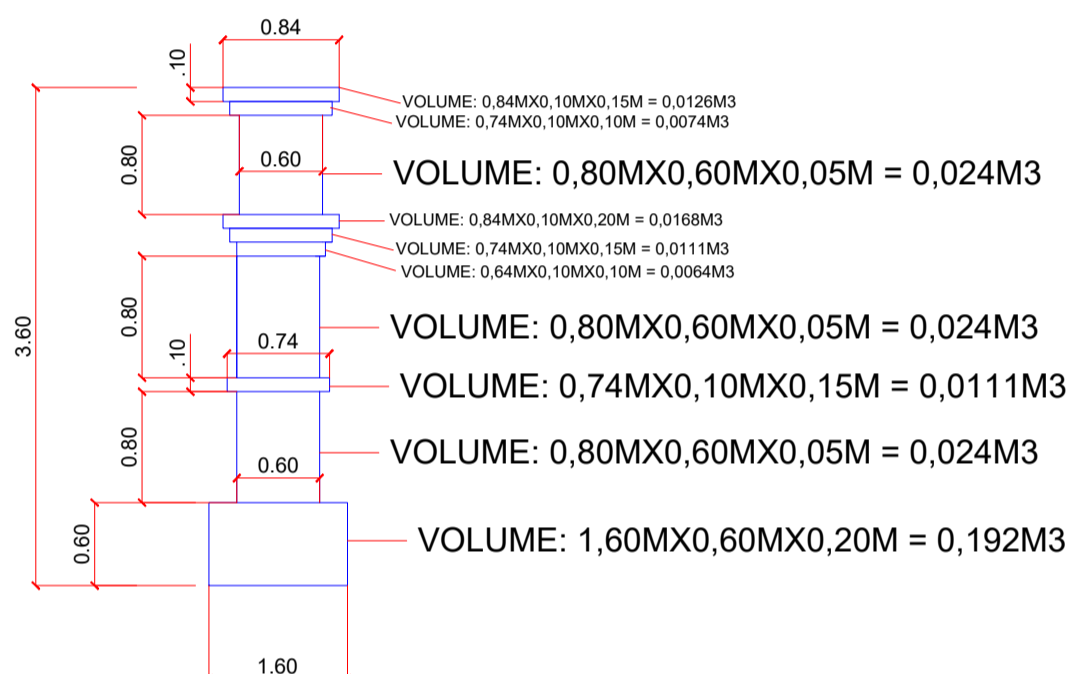

QUADRO DOS DETALHES DOS PILARES DA FACHADA DETALHE EM CONCRETO ESTRUTURAL - 20MPa	
MEMORIAL DESCRITIVO DOS QUANTITATIVOS	QUANTITATIVO TOTAL
SOMATORIA DOS VOLUMES: 0,192M3 + 0,024M3 + 0,0111M3 + 0,024M3 + 0,0064M3 0,0111M3 + 0,0168M3 + 0,024M3 + 0,0074M3 + 0,0128M3 TOTAL = 0,3284M3 X 8 = 2,64M3	2,64M3

FORRO DE GESSO EM PLACAS ACARTONADAS - FGE
EMASSAMENTO COM UMA DEMÃO DE MASSA ACRÍLICA, MARCA SUVINIL OU SIMILAR.
LIXAMENTO E PINTURA COM DUAS DEMÃOS DE TINTA ACRÍLICA COR BRANCO NEVE, MARCA SUVINIL OU SIMILAR


COBERTURA DO TELHADO EM TELHA CERÂMICA DO TIPO COLONIAL CURVA E COR NATURAL.
APLICAÇÃO DE DUAS DEMÃOS DE RESINA ACRÍLICA, MARCA SUVINIL OU SIMILAR

ALVENARIA EXTERNA: CHAPISCADA E REBOCADA
EMASSAMENTO COM UMA DEMÃO DE MASSA ACRÍLICA.
LIXAMENTO, APLICAÇÃO DE FUNDO SELADOR E DUAS DEMÃOS DE TINTA ACRÍLICA COR A SER DEFINIDA, MARCA SUVINIL OU SIMILAR.

ALVENARIA INTERNA: CHAPISCADA E REBOCADA
EMASSAMENTO COM UMA DEMÃO DE MASSA ACRÍLICA.
LIXAMENTO, APLICAÇÃO DE FUNDO SELADOR E DUAS DEMÃOS DE TINTA ACRÍLICA COR A SER DEFINIDA, MARCA SUVINIL OU SIMILAR.


TABICA METÁLICA BRANCA

RODAPÉ EMBUTIDO EM GRANITO CINZA CASTELO COM ALTURA DE 15CM

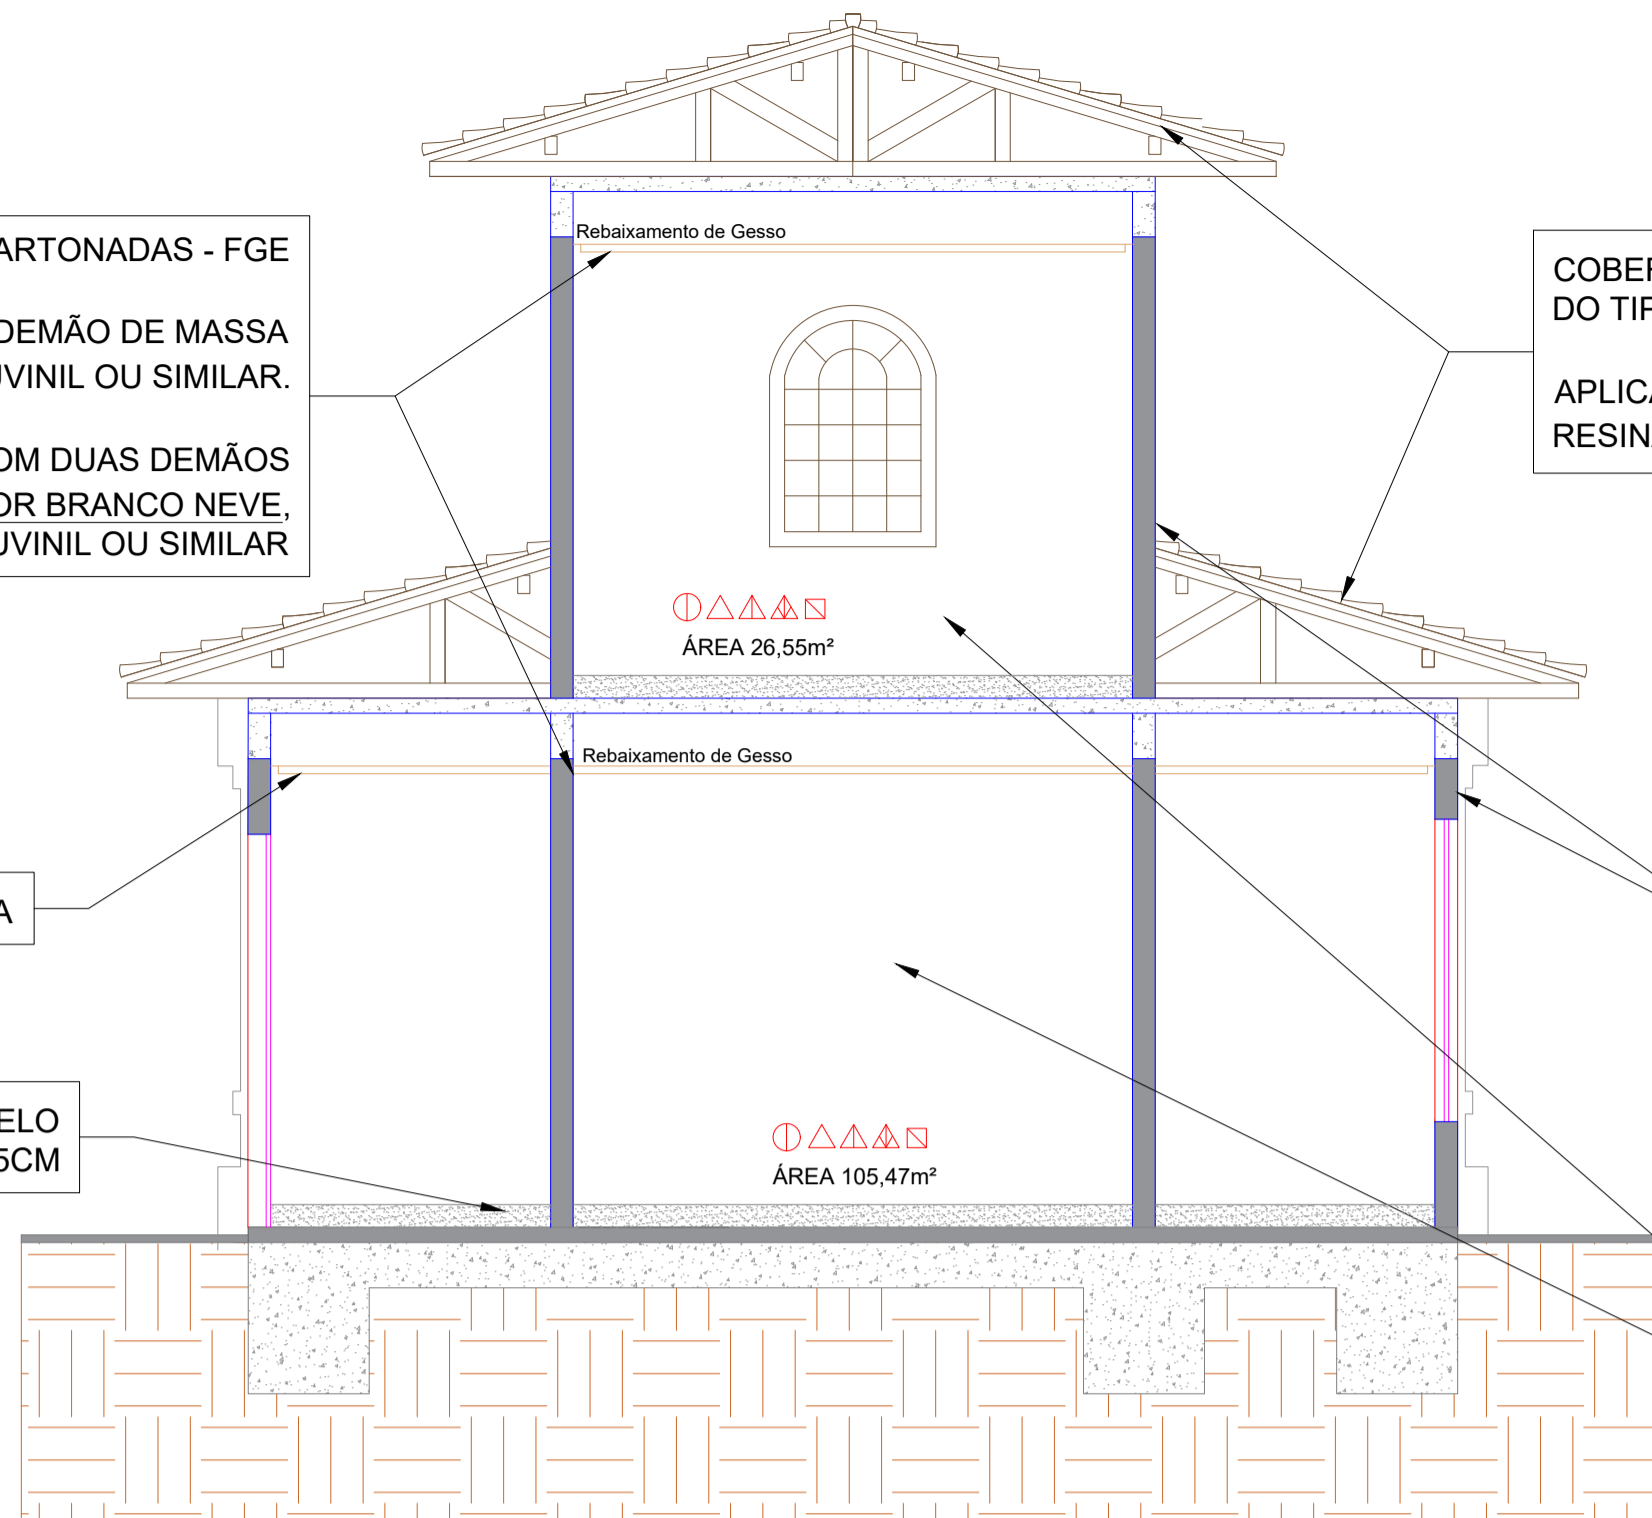


CORTE - DETALHAMENTOS CONSTRUTIVOS
MEMORIAL
ESCALA: 1/50


**DETALHAMENTO ESQUADRIA - P3
PORTA DE CORRER 4 FOLHAS - 370cmX300cm**

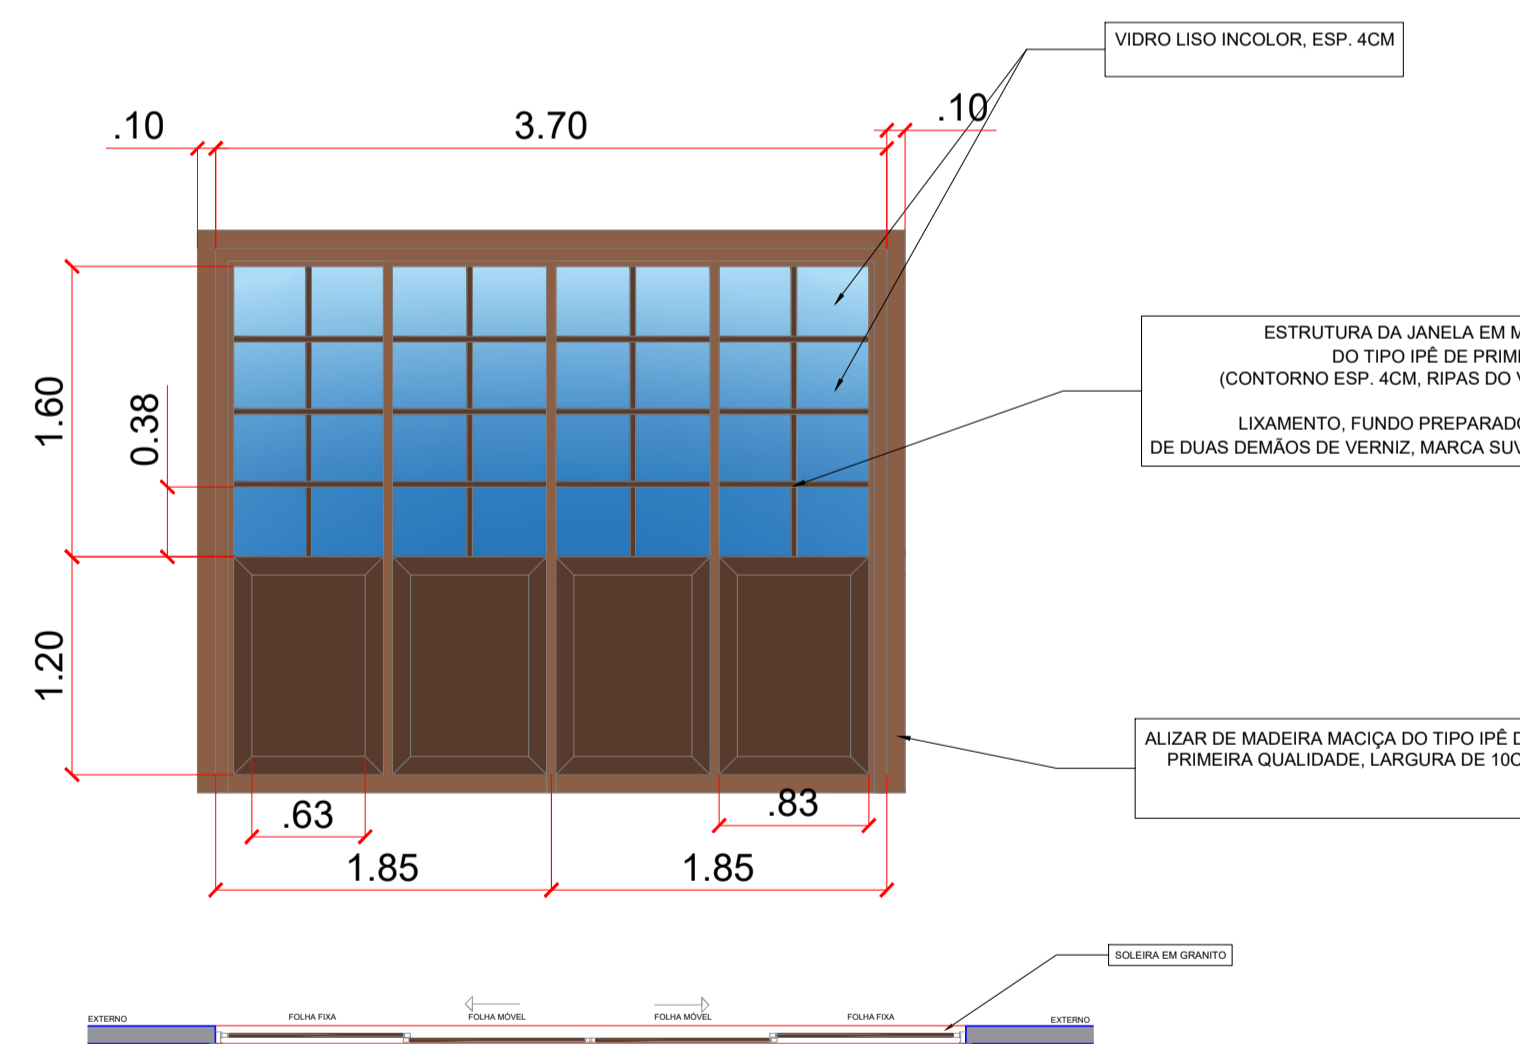

**DETALHAMENTO ESQUADRIA - J1
JANELA TIPO GUILHOTINA DE DUAS FOLHAS
J1 - 90X140**
SEM ESCALA

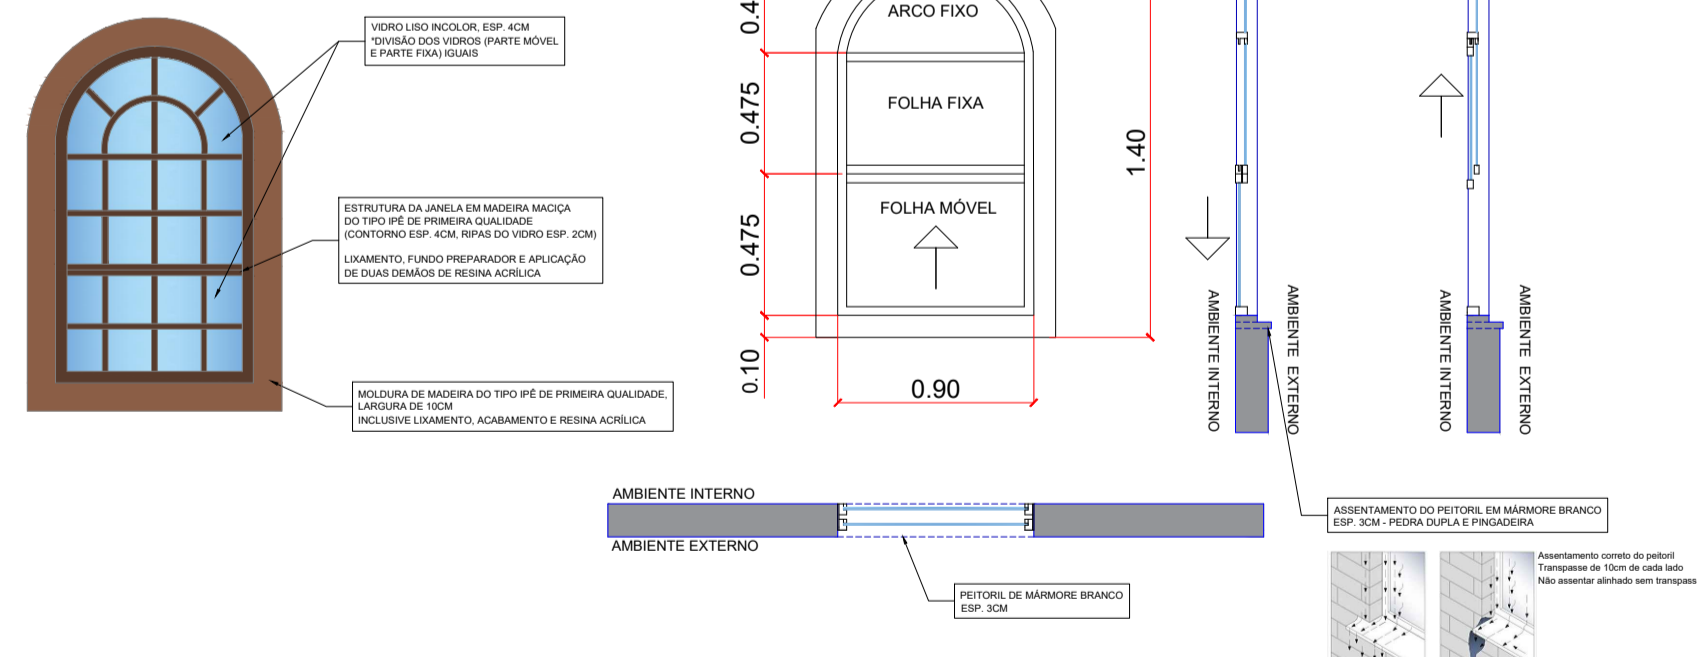

**DETALHAMENTO ESQUADRIA - J2
JANELA TIPO GUILHOTINA 120cmx200cm**

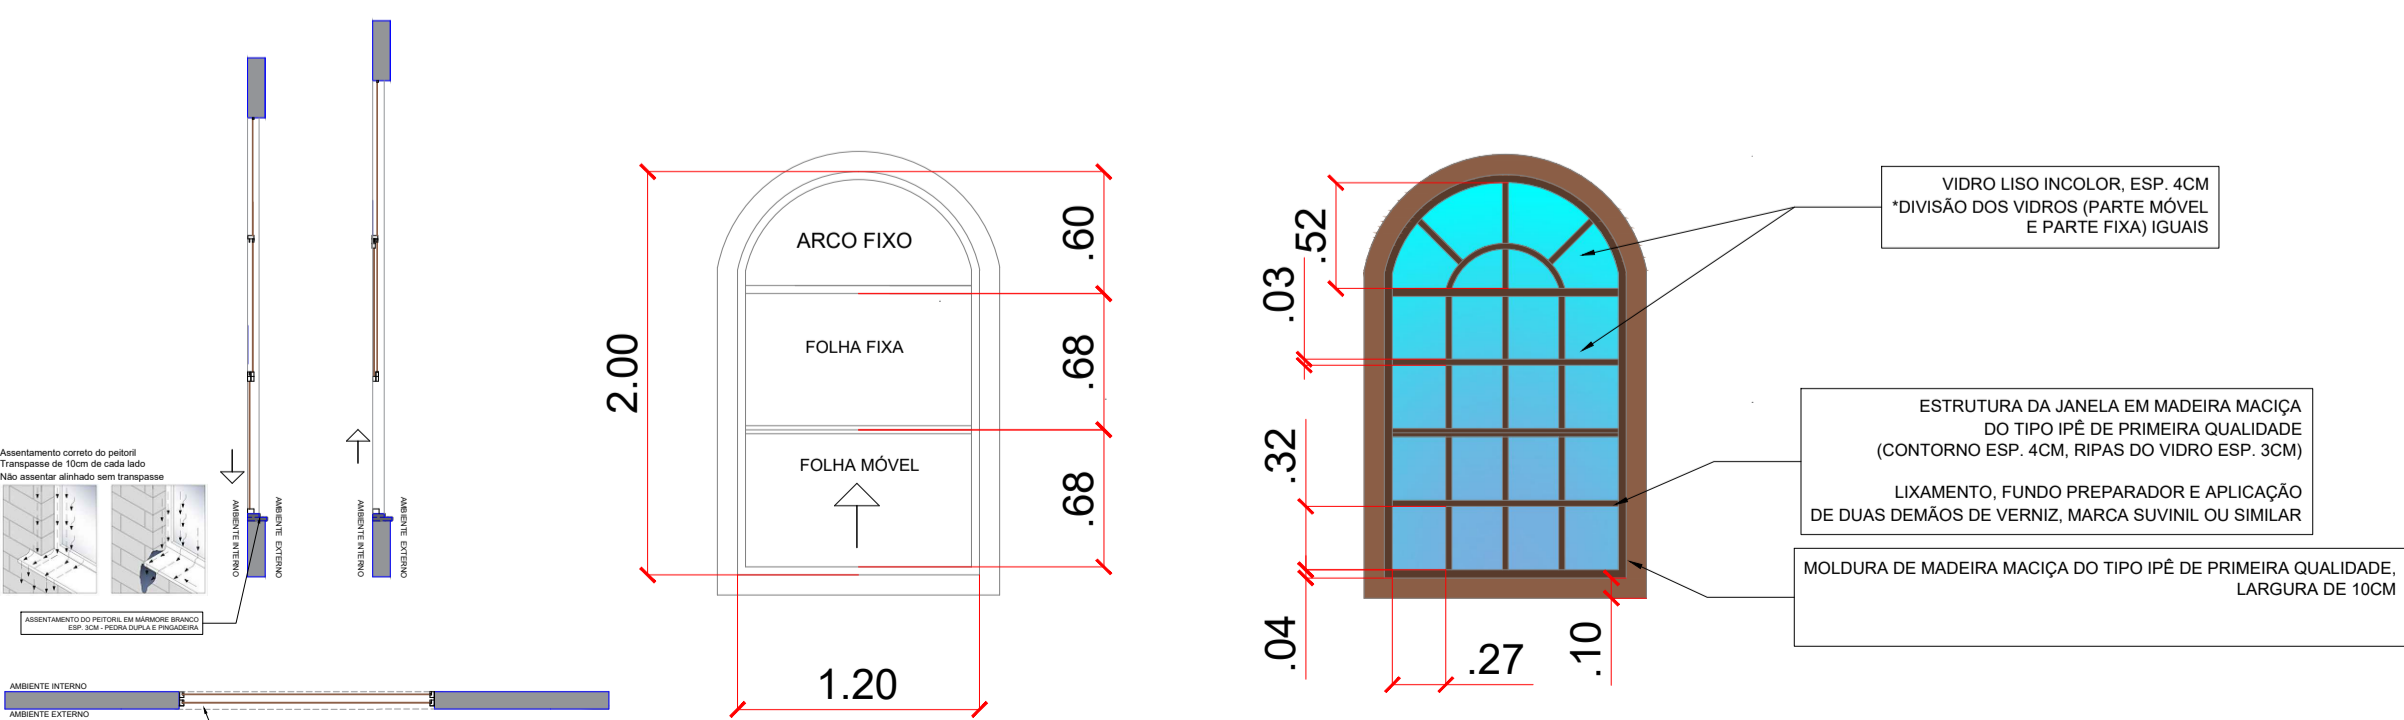

QUADRO DE ESQUADRIAS	
DESCRIÇÃO	QUANTIDADE
J2 - JANELA TIPO GUILHOTINA DE MADEIRA MACIÇA - 120cmx200cm COM DIVISÕES EM VIDRO INCOLOR ESP. 4MM	12,00 UNIDADES
J1 - JANELA TIPO GUILHOTINA DE MADEIRA MACIÇA - 90cmx140cm COM DIVISÕES EM VIDRO INCOLOR ESP. 4MM	8,00 UNIDADES
P1 - PORTA DE CORRER 4 FOLHAS DE MADEIRA MACIÇA 370cmx300cm - COM DIVISÕES EM VIDRO INCOLOR ESP. 4MM	2,00 UNIDADES
REFORÇO DAS JANELAS EM GRANITO CINZA CASTELO PEDRA DUPLA, CONFORME DETALHAMENTO Obs.: Transpassar 10cm de cada lado na parte externa	8,36 M2
SOLEIRAS EM GRANITO CINZA CASTELO	1,11 M2

QUADRO DE ÁREAS - REVESTIMENTOS	
DESCRIÇÃO - SIMBOLOGIA	QUANTIDADE
CHAPISCO INTERNO	176,23M2
CHAPISCO EXTERNO	193,92M2
REBOCO INTERNO	176,23M2
REBOCO EXTERNO	193,92M2
PINTURA PAREDE INTERNA COM EMASSAMENTO	176,23M2
PINTURA PAREDE EXTERNA SEM EMASSAMENTO	193,92M2
FORRO DE MADEIRA	142,49M2
PINTURA DE TETO (FORRO DE MADEIRA) COM VERNIZ	142,49M2

APROVAÇÃO PARA USO DOS SETORES DE FISCALIZAÇÃO			
	CONTRATANTE PROPRIETÁRIO DO PROJETO	CONTRATANTE: MUNICÍPIO DE ITAIPERICAMA/MS CNPJ: 18.308.742/0001-44 ENDEREÇO: RUA VIGÁRIO ANTUNES, N.º 155, CENTRO - CEP: 35.550-000 TELEFONE: (37) 3341-8500	ASSINATURA DO PROPRIETÁRIO/ REPRESENTANTE LEGAL: WIRLY RODRIGUES REIS PREFEITO MUNICIPAL
CONTRATADA RESPONSABILIDADE TÉCNICA	CONTRATADA: ESCALA SOLUÇÕES EM EM PROJETOS EIRELI-ME CNPJ: 28.169.056/0001-93 ENDEREÇO: RUA JUSSARA, N.º 196, LOJA 3 CENTRO - CEP: 35.604-000 TELEFONE: (37) 99136-7091	ASSINATURA DO RESPONSÁVEL TÉCNICO: THÂMILA ISRAEL DOS REIS ENGENHEIRA CIVIL - CREA 162.450/D	
PROJETO ARQUITETÔNICO - MEMORIAL			
PROJETO CADASTRO TÉCNICO	ENDEREÇO: PRAÇA LINCOLN DA LUZ RIBEIRO MUNICÍPIO DE ITAIPERICAMA/MS		
	QUADRO DE ÁREAS ÁREA A SER CONSTRUÍDA: 151,94M²	DATA: OUTUBRO ESCALA: 1:50	ÚLT. REVISÃO: COTAS: METROS FOLHA: 03/03
	PEÇAS GRÁFICAS: DETALHAMENTOS CONSTRUTIVOS E DETALHAMENTO DAS ESQUADRIAS		