
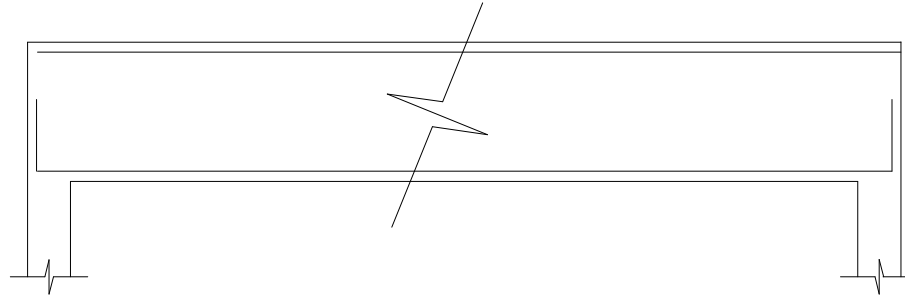


DIMENSIONAMENTO DAS CINTAS - FUNDAÇÃO

ESCALA: 1/50

C01=C02=C04=C05=C16=C17=C19=C20= (20x30)

N= 2 Ø 5/16 C 2,64 m.


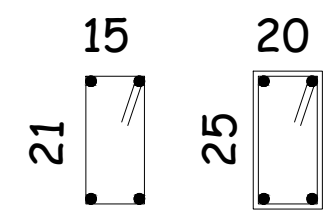


N= 2 Ø 3/8 C 2,64 m.

Nº= 16 # 5.0 cd 0,15 m C 0,85 m.

C21=C26=C33=C38= (20x30)

N= 2 Ø 5/16 C 2,63 m.

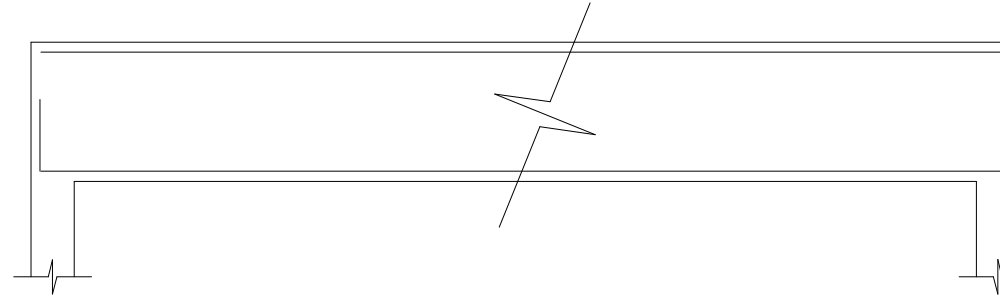
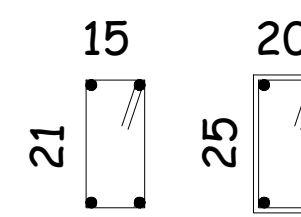


N= 2 Ø 3/8 C 2,63 m.

Nº= 17 # 5.0 cd 0,15 m C 0,85 m.

C03=C07=C08=C09=C12=C13=C14=C18= (20x30)

N= 2 Ø 5/16 C 3,28 m.

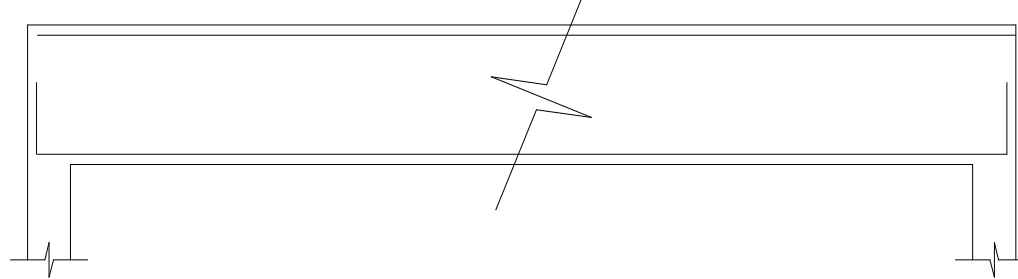
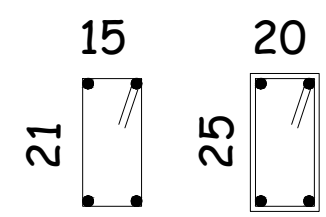


N= 2 Ø 3/8 C 3,28 m.

Nº= 21 # 5.0 cd 0,15 m C 0,85 m.

C27=C32= (20x30)

N= 2 Ø 5/16 C 2,60 m.

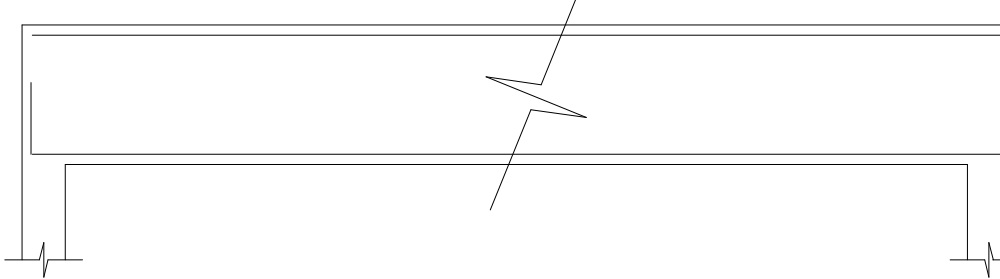
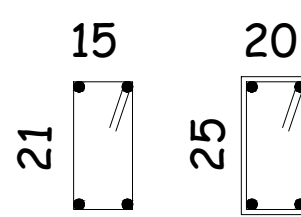


N= 2 Ø 3/8 C 2,60 m.

Nº= 17 # 5.0 cd 0,15 m C 0,85 m.

C06=C10=C11=C15= (20x30)

N= 2 Ø 5/16 C 2,00 m.

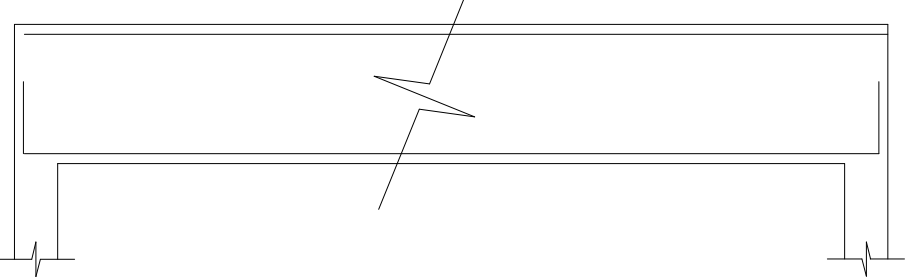
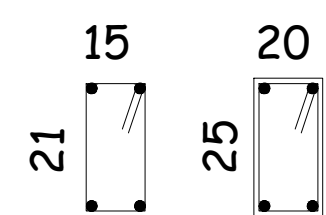


N= 2 Ø 3/8 C 2,00 m.

Nº= 13 # 5.0 cd 0,15 m C 0,85 m.

C28=C29=C31= (20x30)

N= 2 Ø 5/16 C 3,85 m.

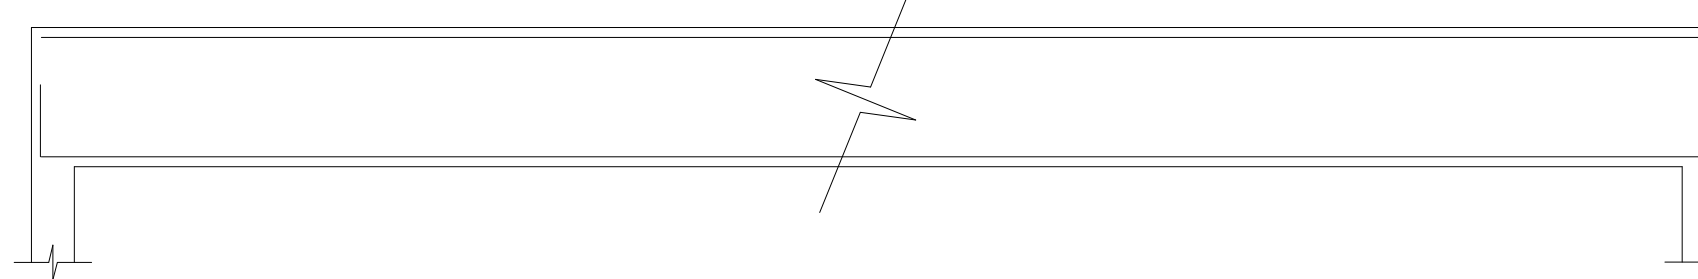
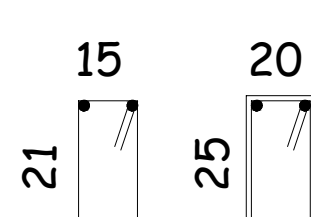


N= 2 Ø 3/8 C 3,85 m.

Nº= 25 # 5.0 cd 0,15 m C 0,85 m.

C22=C23=C24=C25=C34=C35=C36=C37= (20x30)

N= 2 Ø 5/16 C 2,00 m.

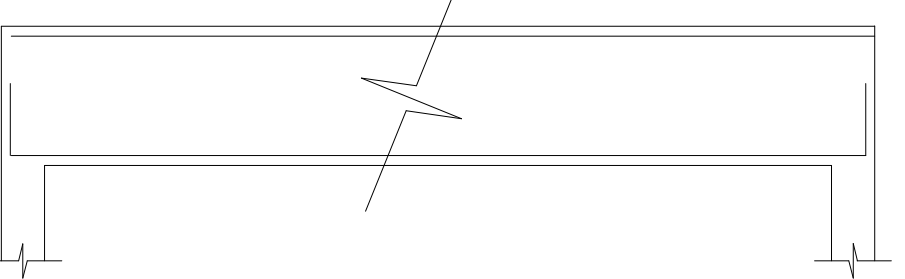
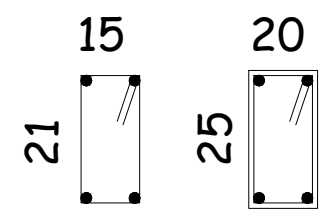


N= 2 Ø 3/8 C 2,00 m.

Nº= 13 # 5.0 cd 0,15 m C 0,85 m.

C30= (20x30)

N= 2 Ø 3/8 C 3,85 m.

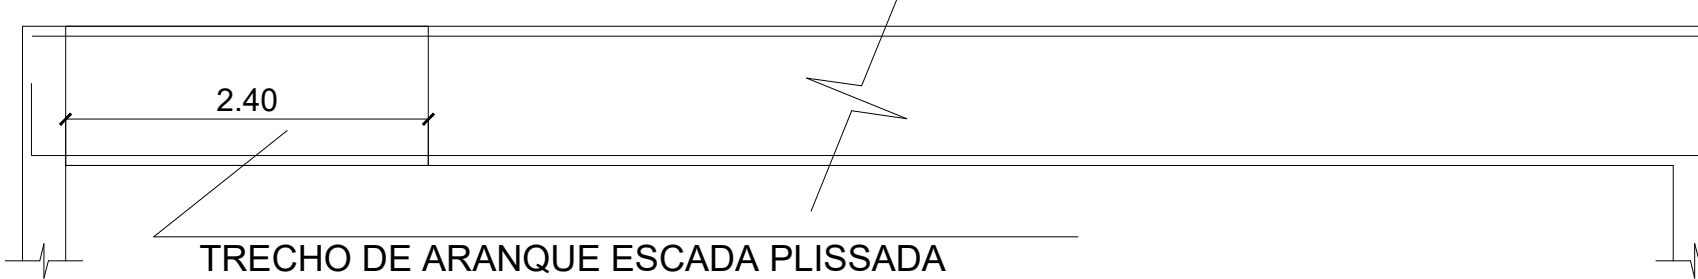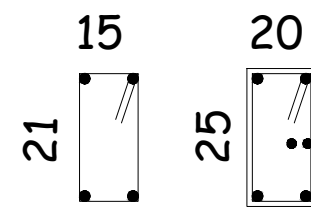

N= 2 Ø 3/8 C 3,85 m.

Nº= 25 # 5.0 cd 0,15 m C 0,85 m.

RESUMO DO AÇO FUNDAÇÃO - CINTAS			
AÇO	DIAM. Ø	QUANTIDADE DE BARRAS	PESO TOTAL
CA 50	10.0	19	143,64kg
CA 50	8.0	19	91,20kg
CA 60	5.0	53	101,76kg

APROVAÇÃO

PARA USO DOS SETORES DE FISCALIZAÇÃO

CONTRATANTE
PROPRIETÁRIO DO PROJETO



CONTRATANTE:
MUNICÍPIO DE ITAPEÇERICA/MG
CNPJ:
18.308.742/0001-44
ENDEREÇO:
RUA VIGÁRIO ANTUNES, N.º 155,
CENTRO - CEP: 35.550-000
TELEFONE: (37) 3341-8500

ASSINATURA DO PROPRIETÁRIO/
REPRESENTANTE LEGAL:

WIRLEY RODRIGUES REIS
PREFEITO MUNICIPAL

CONTRATADA
RESPONSABILIDADE TÉCNICA



CONTRATADA:
ESCALA SOLUÇÕES EM
EM PROJETOS EIRELI-ME
CNPJ:
28.169.056/0001-93
ENDEREÇO:
RUA JUSSARA, N.º 196, LOJA 3
CENTRO - CEP: 35.604-000
TELEFONE: (37) 99136-7091

ASSINATURA DO RESPONSÁVEL TÉCNICO:

THÂMILA ISRAEL DOS REIS
ENGENHEIRA CIVIL - CREA 162.450/D

PROJETO
CADASTRO TÉCNICO

PROJETO ESTRUTURAL - COMPLEXO DO MERCADO MUNICIPAL (MEMORIAL)
ENDEREÇO:
PRAÇA LINCOLN DA LUZ RIBEIRO
MUNICÍPIO DE ITAPEÇERICA/MG

QUADRO DE ÁREAS
ÁREA A SER CONSTRUÍDA: 108,73M²

DATA:
20/10/2021
ESCALA: 1:50
COTAS: METROS

PEÇAS GRÁFICAS:
DIMENSIONAMENTO DA FUNDAÇÃO

FOLHA:
02/06