


ARMAÇÃO DOS PILARES - PV TÉRREO

ESCALA: 1/50

PILARES - RETANGULAR (15x25)

P1=P2=P3=P4=P5=P6=P11=P12=P13=P14=P19=P20=P21=P22=P23=P24= (X16)

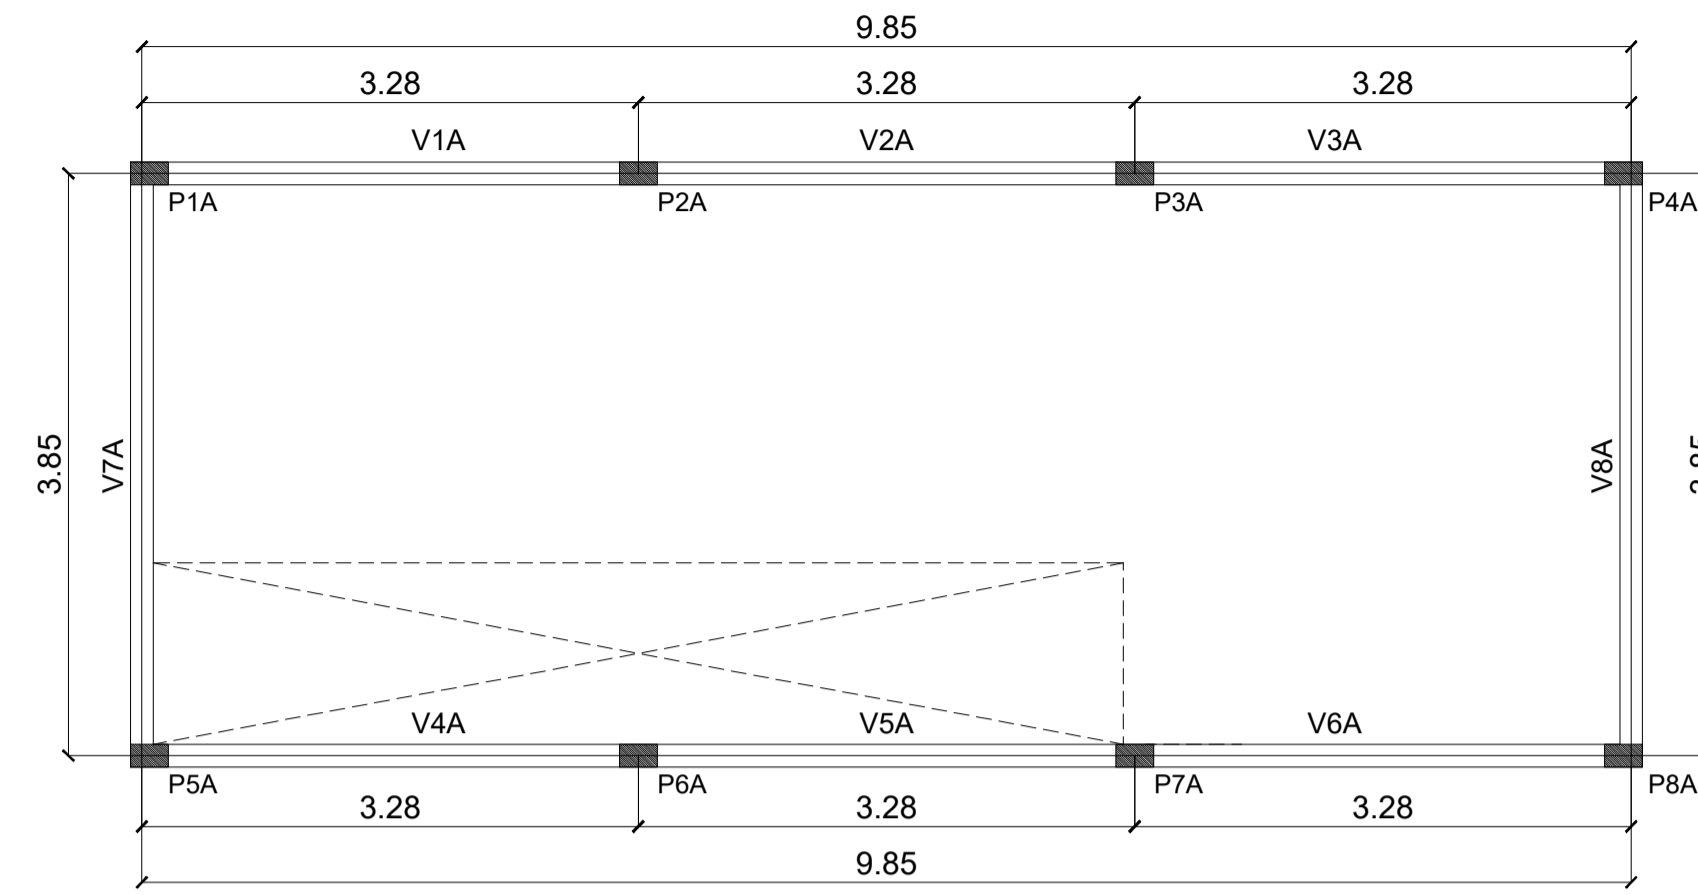


LOCAÇÃO DOS PILARES E VIGAS - PAVIMENTO SUPERIOR

ESCALA: 1/50

PILARES CIRCULAR - DIÂMETRO DE Ø 25cm

P7=P8=P9=P10=P15=P16=P17=P18= X8 (DIÂMETRO DE Ø 25 cm)

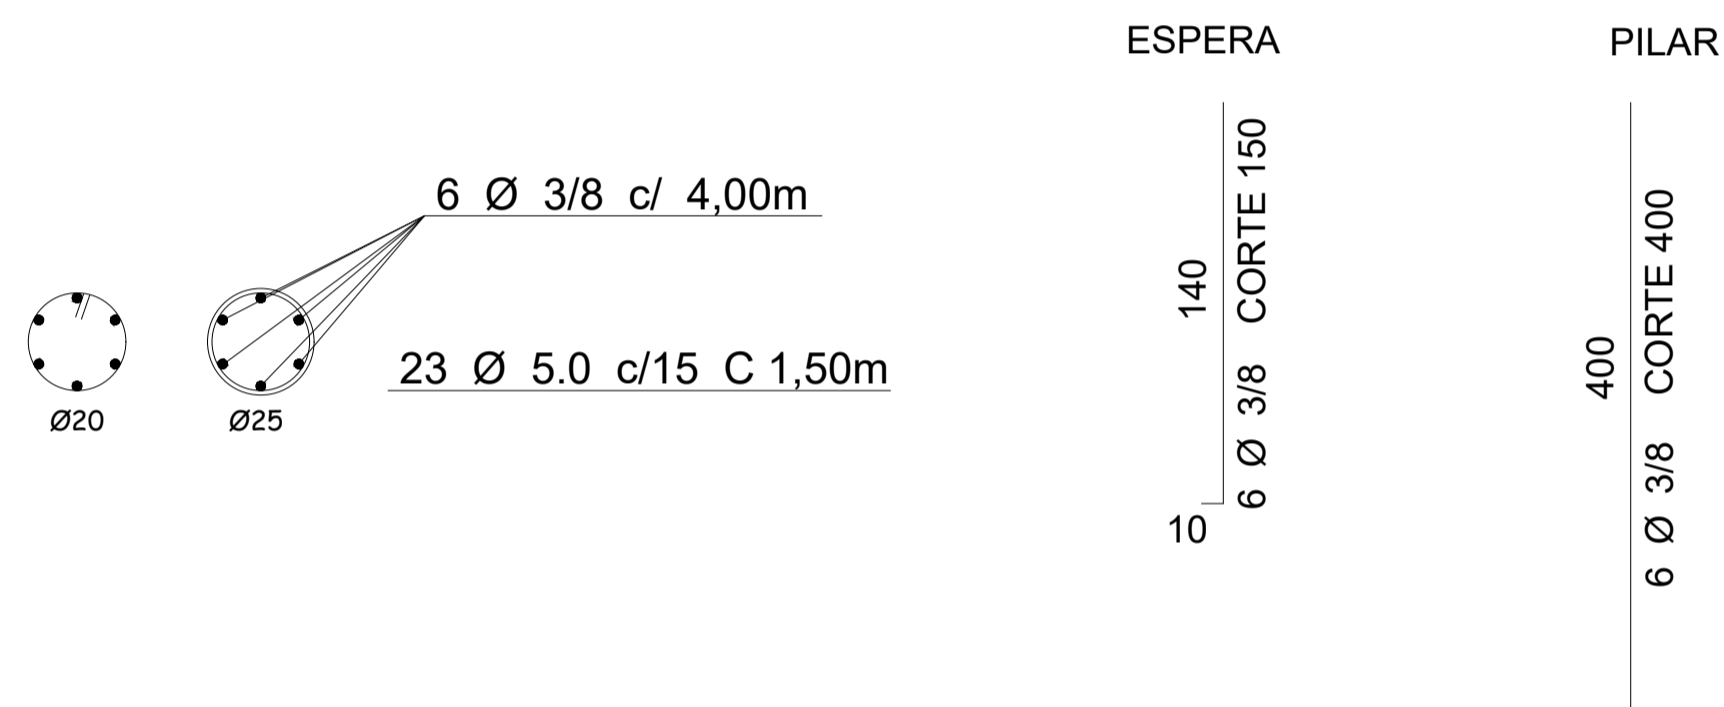


ARMAÇÃO DOS PILARES - PV SUPERIOR

ESCALA: 1/50

PILARES



P1A=P2A=P3A=P4A=P5A=P6A=P7A=P8A= X8 (15x20)

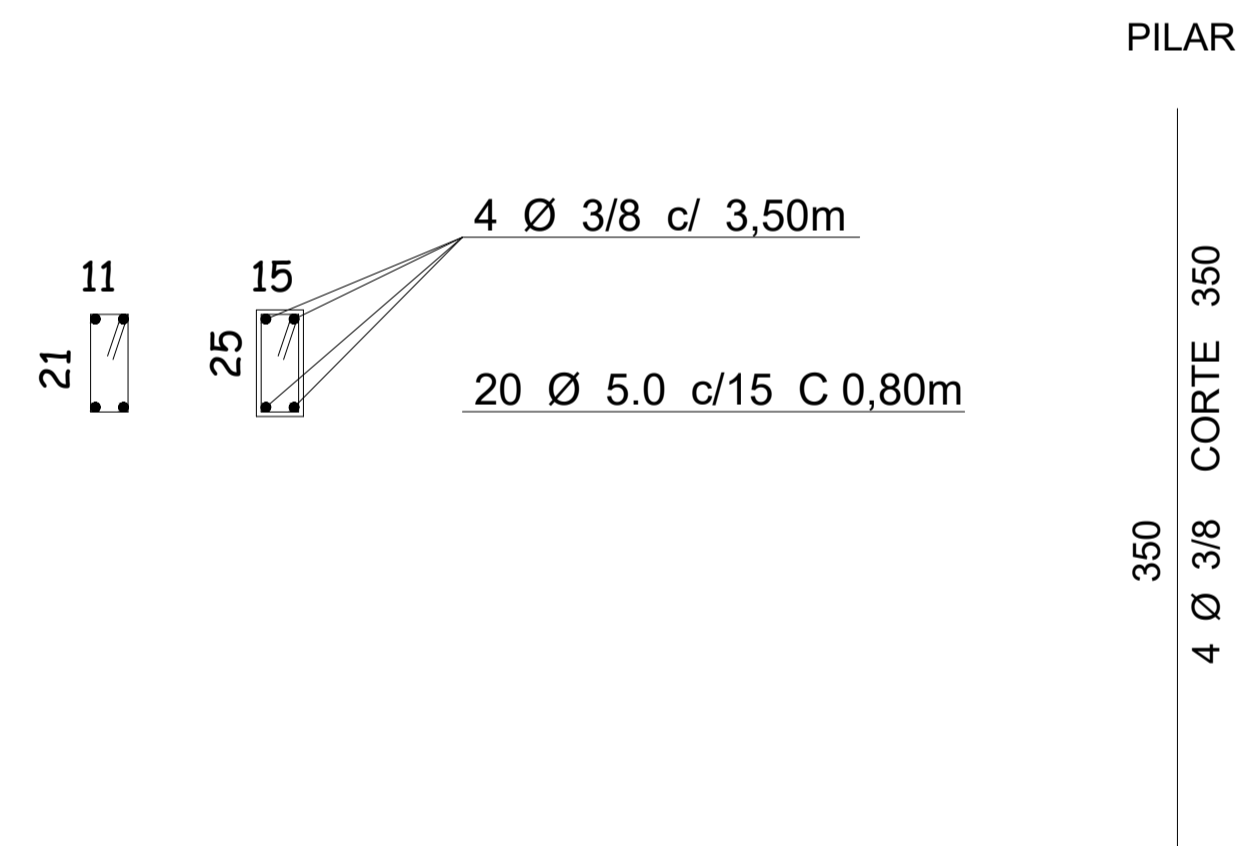

RESUMO DO AÇO PILARES			
AÇO	DIAM. Ø	QUANTIDADE DE BARRAS	PESO TOTAL
CA 50	10.0	63	476,28kg
CA 60	5.0	59	113,28kg

ARMAÇÃO DA ESCADA PLISSADA

ESCALA: 1/50

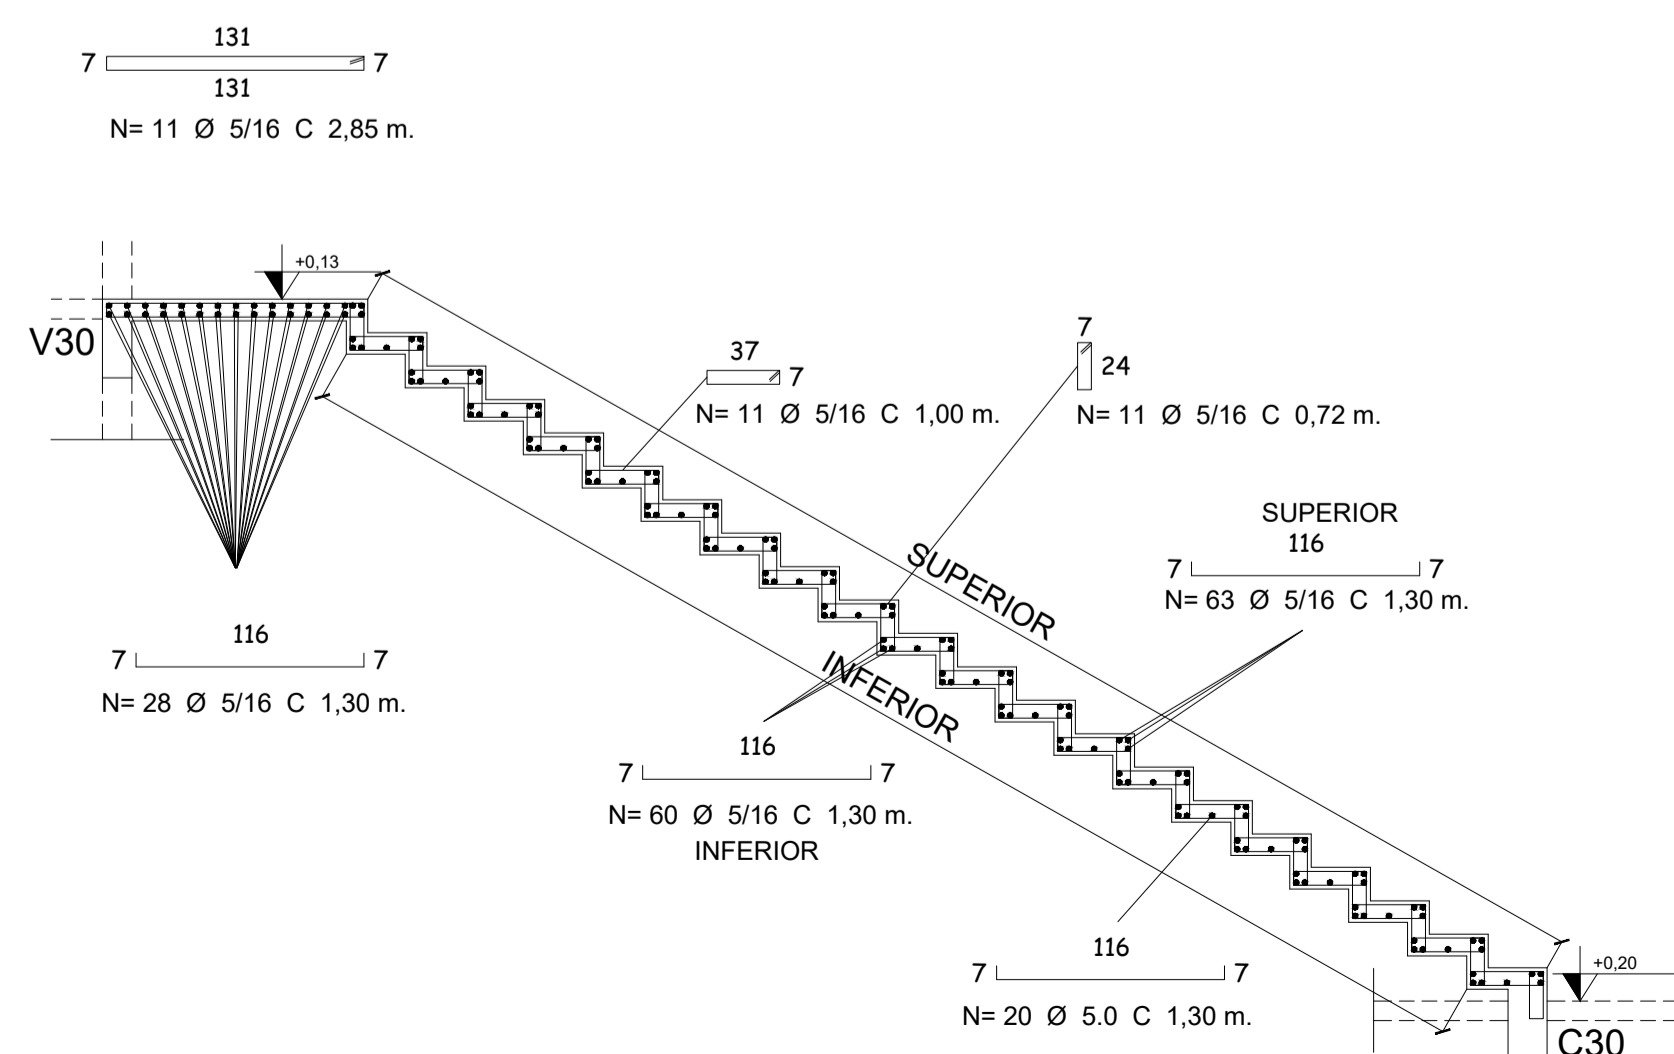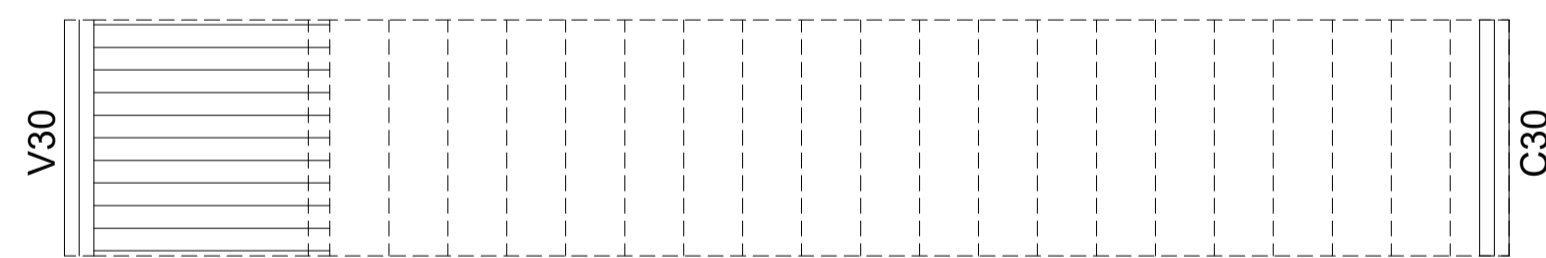

Ferragem da Escada Plissada
54 Ø 5/16
03 Ø 5.0

APROVAÇÃO PARA USO DOS SETORES DE FISCALIZAÇÃO			
	CONTRATANTE PROPRIETÁRIO DO PROJETO	CONTRATADA: MUNICÍPIO DE ITAPECERICA/MG CNPJ: 18.308.742/0001-44 ENDEREÇO: RUA VIGÁRIO ANTUNES, N.º 155, CENTRO - CEP: 35.550-000 TELEFONE: (37) 3341-8500	ASSINATURA DO PROPRIETÁRIO/ REPRESENTANTE LEGAL: WIRLEY RODRIGUES REIS PREFEITO MUNICIPAL
CONTRATADA RESPONSABILIDADE TÉCNICA	ESCALA SOLUÇÕES EM EM PROJETOS EIRELI-ME CNPJ: 28.169.056/0001-93 ENDEREÇO: RUA JUSSARA, N.º 196, LOJA 3 CENTRO - CEP: 35.604-000 TELEFONE: (37) 99136-7091	ASSINATURA DO RESPONSÁVEL TÉCNICO: THÂMILA ISRAEL DOS REIS ENGENHEIRA CIVIL - CREA 162.450/D	
PROJETO CADASTRO TÉCNICO	PROJETO ESTRUTURAL - COMPLEXO DO MERCADO MUNICIPAL (MEMORIAL)		
	ENDEREÇO: PRAÇA LINCOLN DA LUZ RIBEIRO MUNICÍPIO DE ITAPECERICA/MG		
QUADRO DE ÁREAS ÁREA A SER CONSTRUÍDA: 108,73M²		DATA: 20/10/2021	ÚLT. REVISÃO:
PEÇAS GRÁFICAS: DIMENSIONAMENTO DE VIGAS PAV. SUPERIOR, ESCADA E PILARES		ESCALA: 1:50	COTAS: METROS
		FOLHA:	05/06