



Lista de Materiais	
Caibramento	
Caixa de passagem - embutir	
Aço pintada (ref Brum)	
300x300x120 mm	1 pç
Eletroduto PVC flexível	
Eletroduto leve	2.00 m
1"	
Lógica	
Acessórios p/ eletrodutos	
Caixa PVC	
4x2"	4 pç
Dispositivo Lógica - embutir	
Placa 2x4	
Tomada redonda RJ45	4 pç
Acessórios p/ eletrodutos	
Caixa PVC	
4x2"	2 pç
Dispositivo TV/Som	
Placa 2x4	
tomada TV/SAT	2 pç
TV Cabo	
Eletroduto PVC flexível	
Eletroduto leve	12.00 m
1"	
Acessórios p/ eletrodutos	
Caixa PVC	
4x2"	1 pç
Telefônica	
Acessórios para telefonia	
Bloco terminal BLI	
BLI-10	4 pç
Canaleta de montagem	
1 módulo BLI-10	4 pç
Acessórios uso geral	
Parafuso fenda galvan. cab. panela	
2.9x10mm autotarrachante	4 pç
Dispositivo Telefônico - embutir	
Placa PVC	
Placa 4x2" - bege	1 pç
Tomada	
Tomada quadrada 4P - bege	1 pç
Quadro p/ telefonia	
Caixa distribuição p/ telefonia	
N° 3 (A=40, L=40, P=12)cm	1 pç
Caixa subterrânea p/ telefonia	
R1 (C=60, L=35, A=50)cm	1 pç

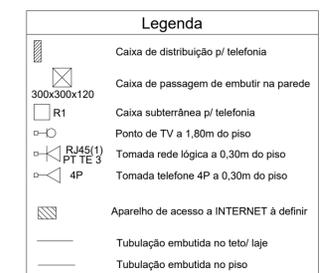

NOTAS: 1) A Ligação dos pontos de TV deverão ser feitas pelo telhado. Cada ponto deverá ter eletroduto embutido na parede com suas ligações feitas sobre a laje.

Quadro de Demanda (QD1)			
Tipo de carga	Potência instalada (kVA)	Fator de demanda (%)	Demanda (kVA)
Iluminação e TUG's (Restaurante, bar)	12.34	100	12.34
TOTAL			12.34

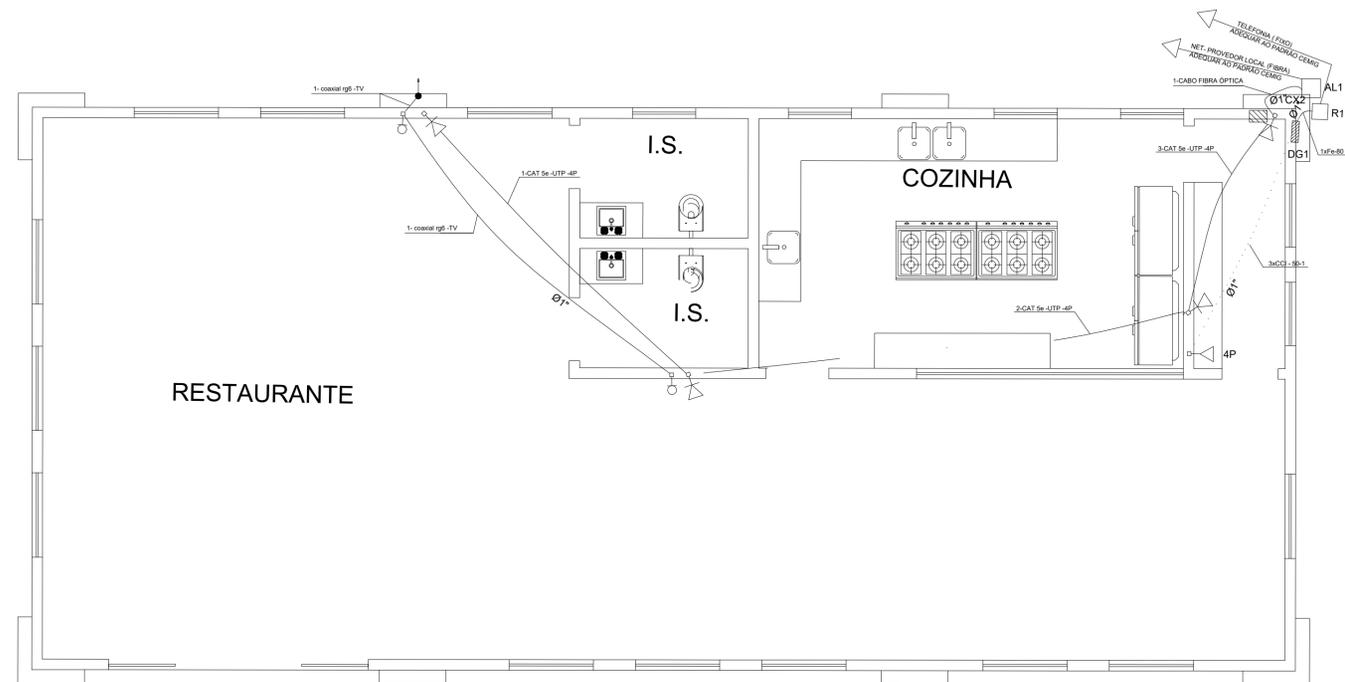

APROVAÇÃO	PARA USO DOS SETORES DE FISCALIZAÇÃO		
	CONTRATANTE		
CONTRATADA	RESPONSABILIDADE TÉCNICA		
	PROJETO		
PROJETO	CADASTRO TÉCNICO		
	QUADRO DE ÁREAS		
		DATA:	ÚLT. REVISÃO:
		OUTUBRO	
		ESCALA: 1:50	COTAS: METROS
		FOLHA:	
		01/01	