



FACHADA ITAPEÇERICA - MG 164
ESCALA 1:50

FACHADA MG 164 - ITAPEÇERICA
ESCALA 1:50

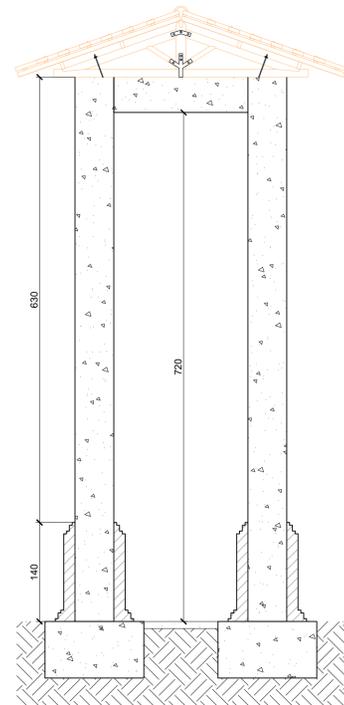

CORTE BB
ESCALA 1:50

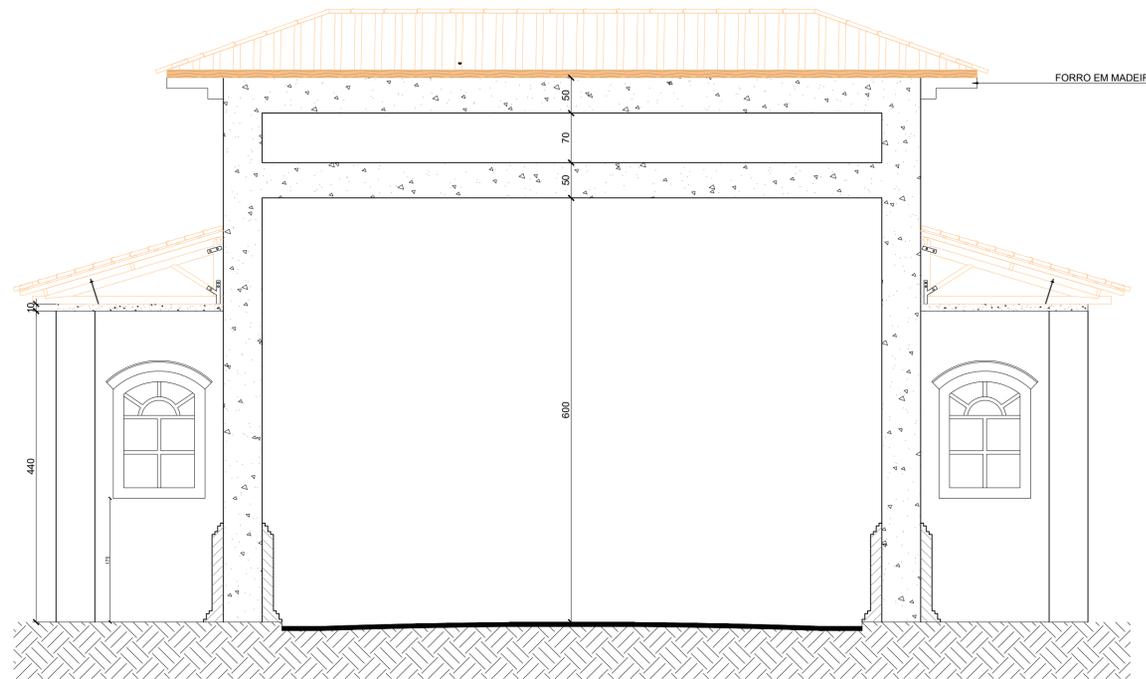

CORTE AA
ESCALA 1:50

PARA USO DA PREFEITURA

A Reprodução total parcial deste desenho está proibida, direitos autorais reservados de acordo com a lei federal 9.610 de 10 de fevereiro de 1998.

	ALISSON GERALDO SANTOS Engenheiro Químico - CREA: 240.417/D	PROJETOS ARQUITETÔNICOS, CÁLCULOS ESTRUTURAS, ELÉTRICOS, TELEFONIA, HIDROSSANITÁRIOS, ESTRUTURA METÁLICA, COMBATE A INCÊNDIO E PÂNICO, VIGILÂNCIA SANITÁRIA, AVALIAÇÃO DE IMÓVEIS, ACOMPANHAMENTO DE OBRAS.
	DEIBSON DIANINI DE OLIVEIRA Engenheiro Civil - CREA: 177.789/D	
	RODRIGO RESENDE Engenheiro Civil - CREA: 249.925/D	
	WENDER SANTIAGO NASCIMENTO Engenheiro Civil - CREA: 282.393/D	

ENDEREÇO MG - 164 ZONA RURAL- ITAPEÇERICA - MG	ÁREA QUADRO DE ÁREA Área construída = 60,20 m²	
	Latitude 20°27'21.87"S	Longitude 45° 7'8.98"O
CONTRATANTE Município de Itapeçerica CNPJ: 18.308.742/0001-44		R.T. DEIBSON DIANINI DE OLIVEIRA CREA: 177.789/D
TÍTULO: PROJETO ARQUITETÔNICO PORTICO MG -164		USO CULTURAL
DETALHE: FACHADAS E CORTES		OUTROS
Data ABRIL/2023	Escalas INDICADAS	Folha 01/01 Desenho: ALISSON SANTOS CREA MG 240.417/D
Coletas em cm		