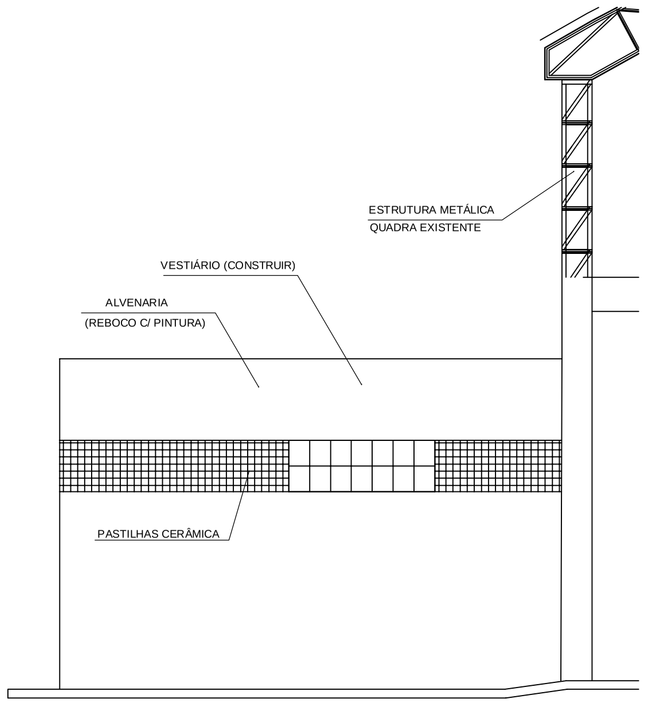

VESTIÁRIO - FACHADA PRINCIPAL
ESCALA 1/50

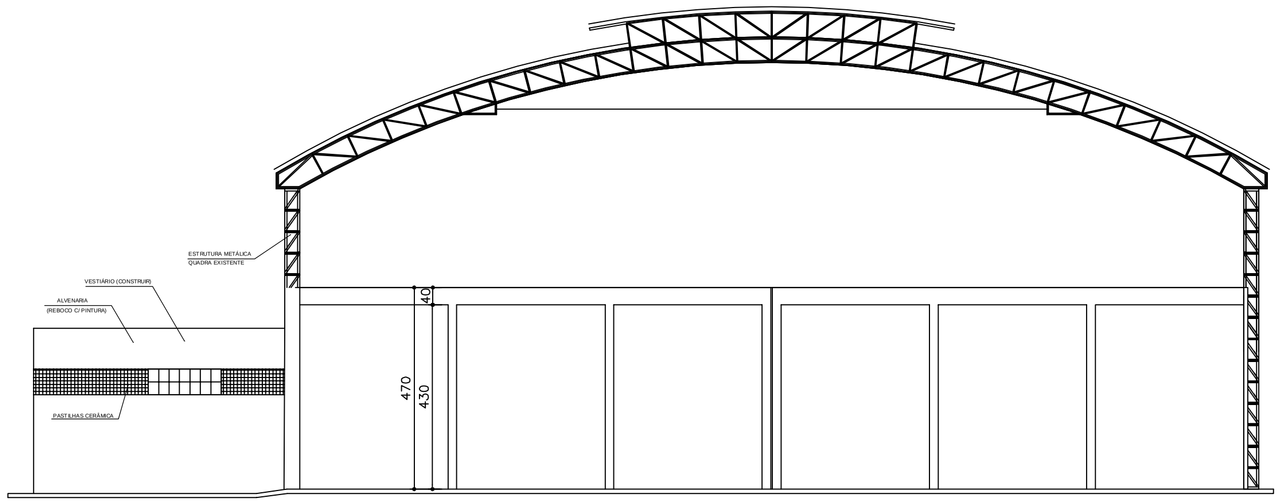

QUADRA POLIESPORTIVA DE NEOLÂNDIA - FACHADA PRINCIPAL
ESCALA 1/50

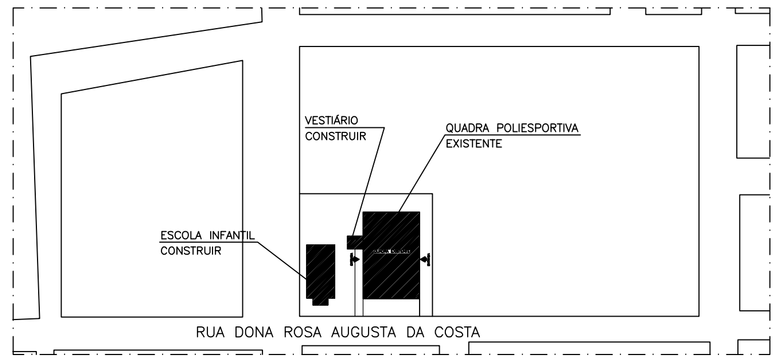

SITUAÇÃO
ESCALA 1/500

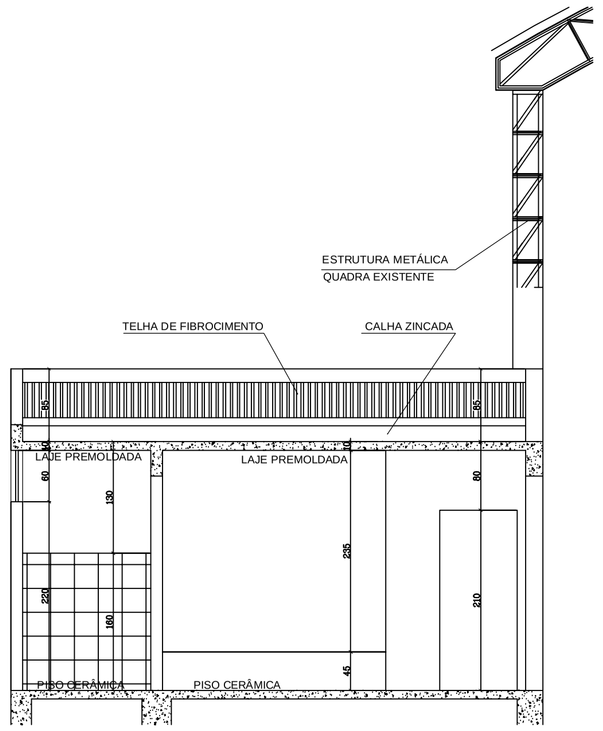

CORTE AA'
ESCALA 1/50

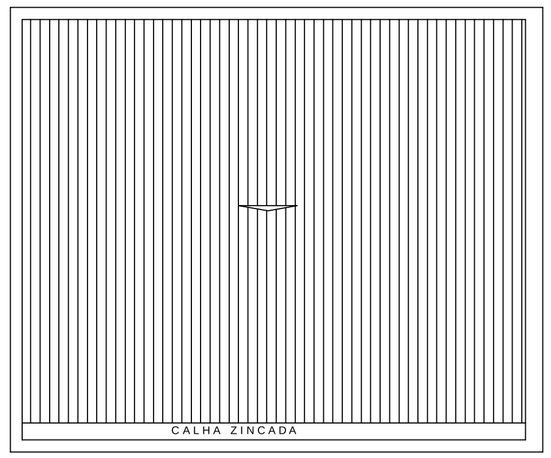

COBERTURA
ESCALA 1/50
TELHA DE FIBROCIMENTO (I= 7%)

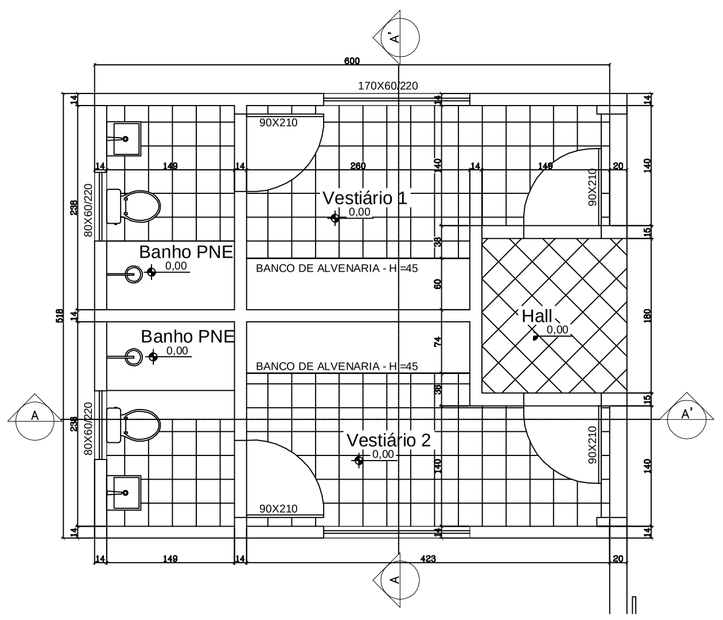

VESTIÁRIO - PLANTA BAIXA
ESCALA 1/50

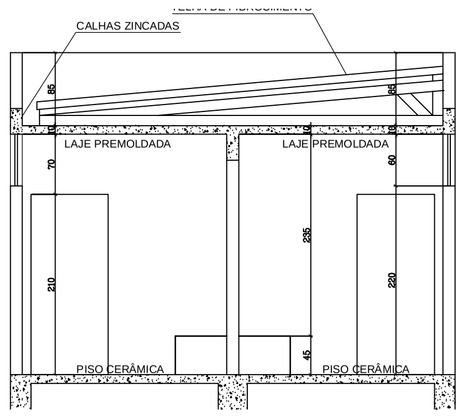

CORTE BB'
ESCALA 1/50

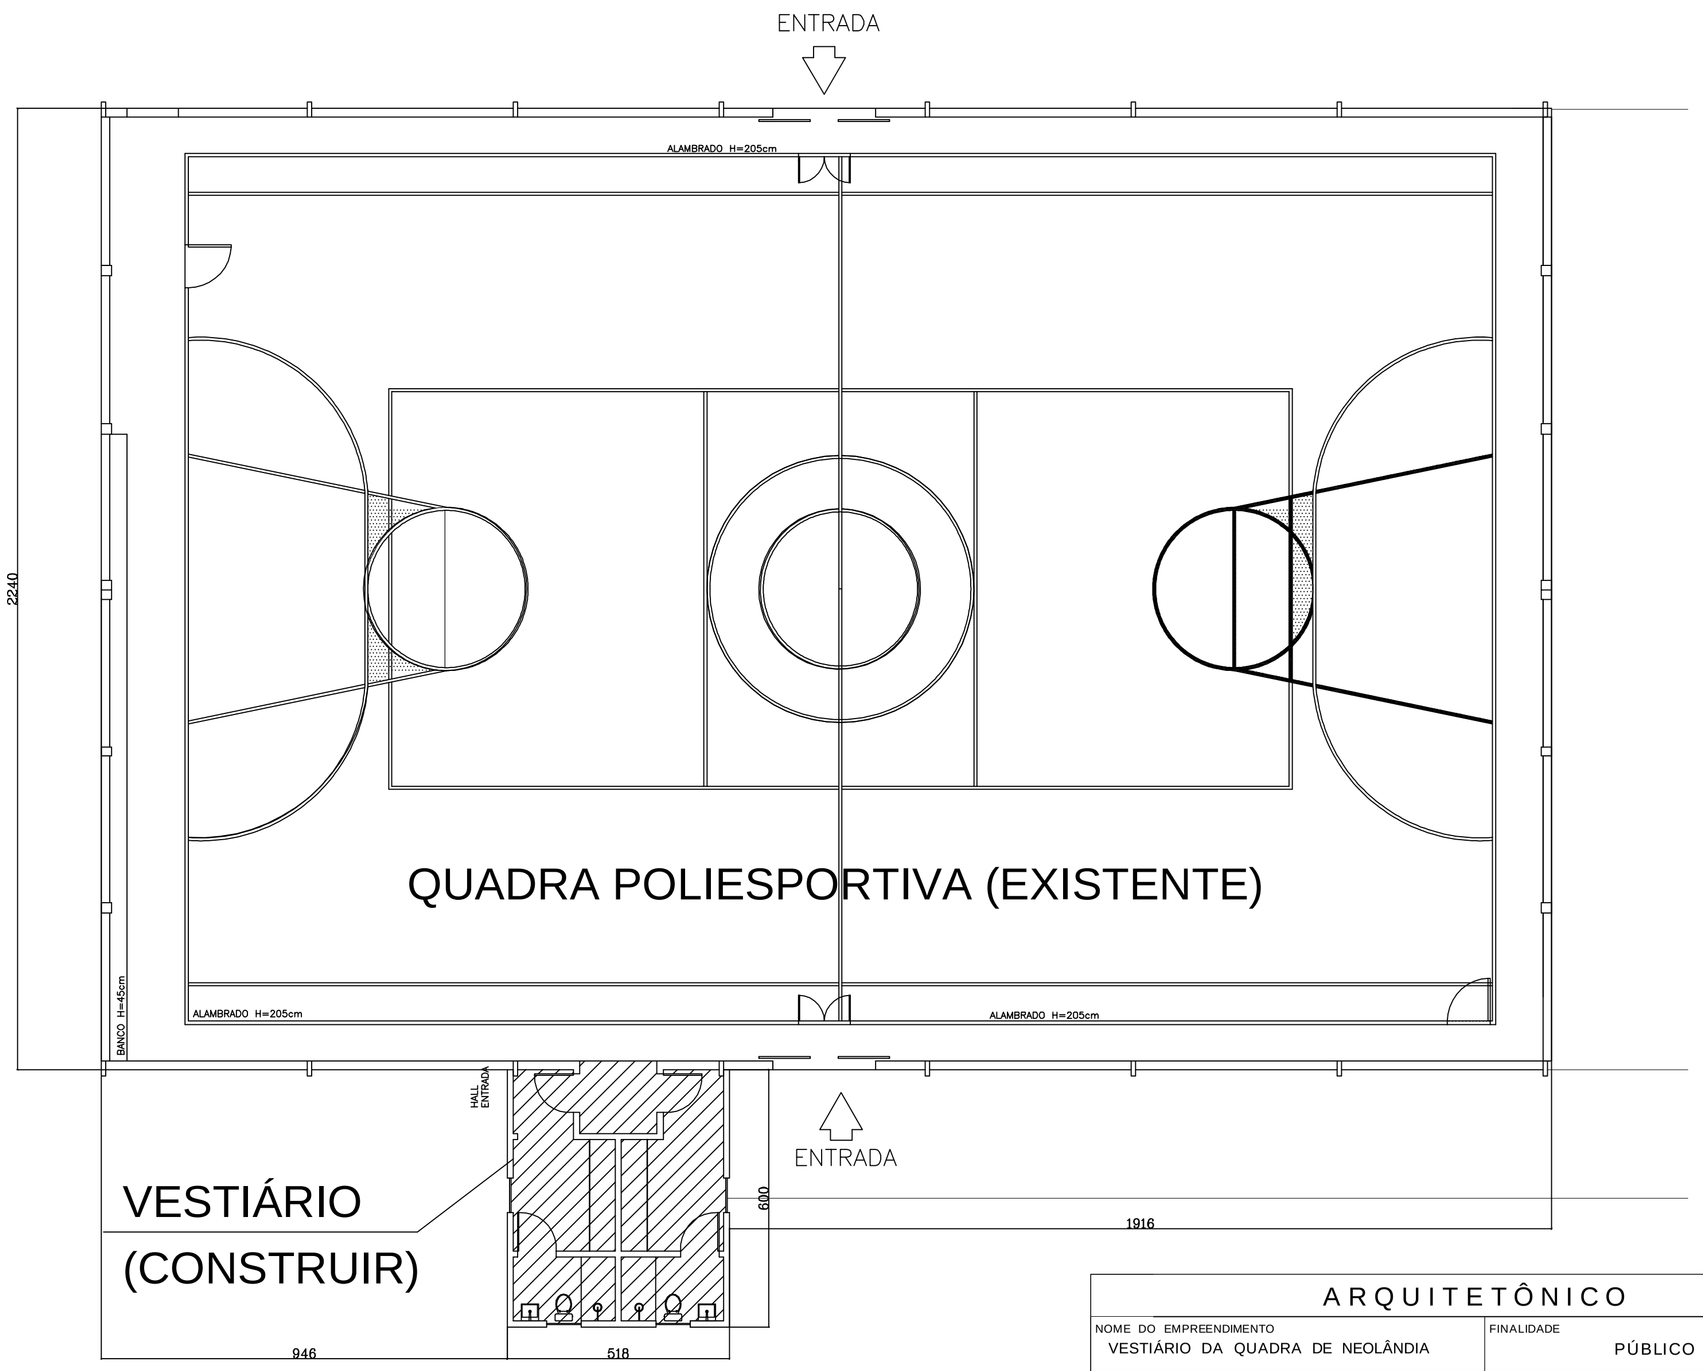

DEMARCAÇÃO
ESCALA 1/100

ARQUITETÔNICO		
NOME DO EMPREENDIMENTO VESTIÁRIO DA QUADRA DE NEOLÂNDIA	FINALIDADE PÚBLICO	
ENDEREÇO DISTRITO DE NEOLÂNDIA	CONTEÚDO: PLANTA BAIXA, CORTES, IMPLANTAÇÃO, DEMARCAÇÃO	
PROPRIETÁRIO PREFEITURA MUNICIPAL DE ITAPECERICA - MG	CPJ: 18.308.742/0001-44	TELEFONE
R.T. SERGIO AUGUSTO LÔBO - ENGENHEIRO CIVIL	CREA/MG 160472/D	FOLHA 01/01

A1