

DIAGRAMA DE COBERTURA
MEMORIAL
ESCALA: 1/50

NOME DA PEÇA	DIMENSÕES
TERÇAS	6cmX12cm
CAIBROS	5cmX6cm
RIPAS	5cmX2cm
PONTALETES	6cmX12cm
MÃO FRANCESA	6cmX12cm
BERÇO	6cmX12cm

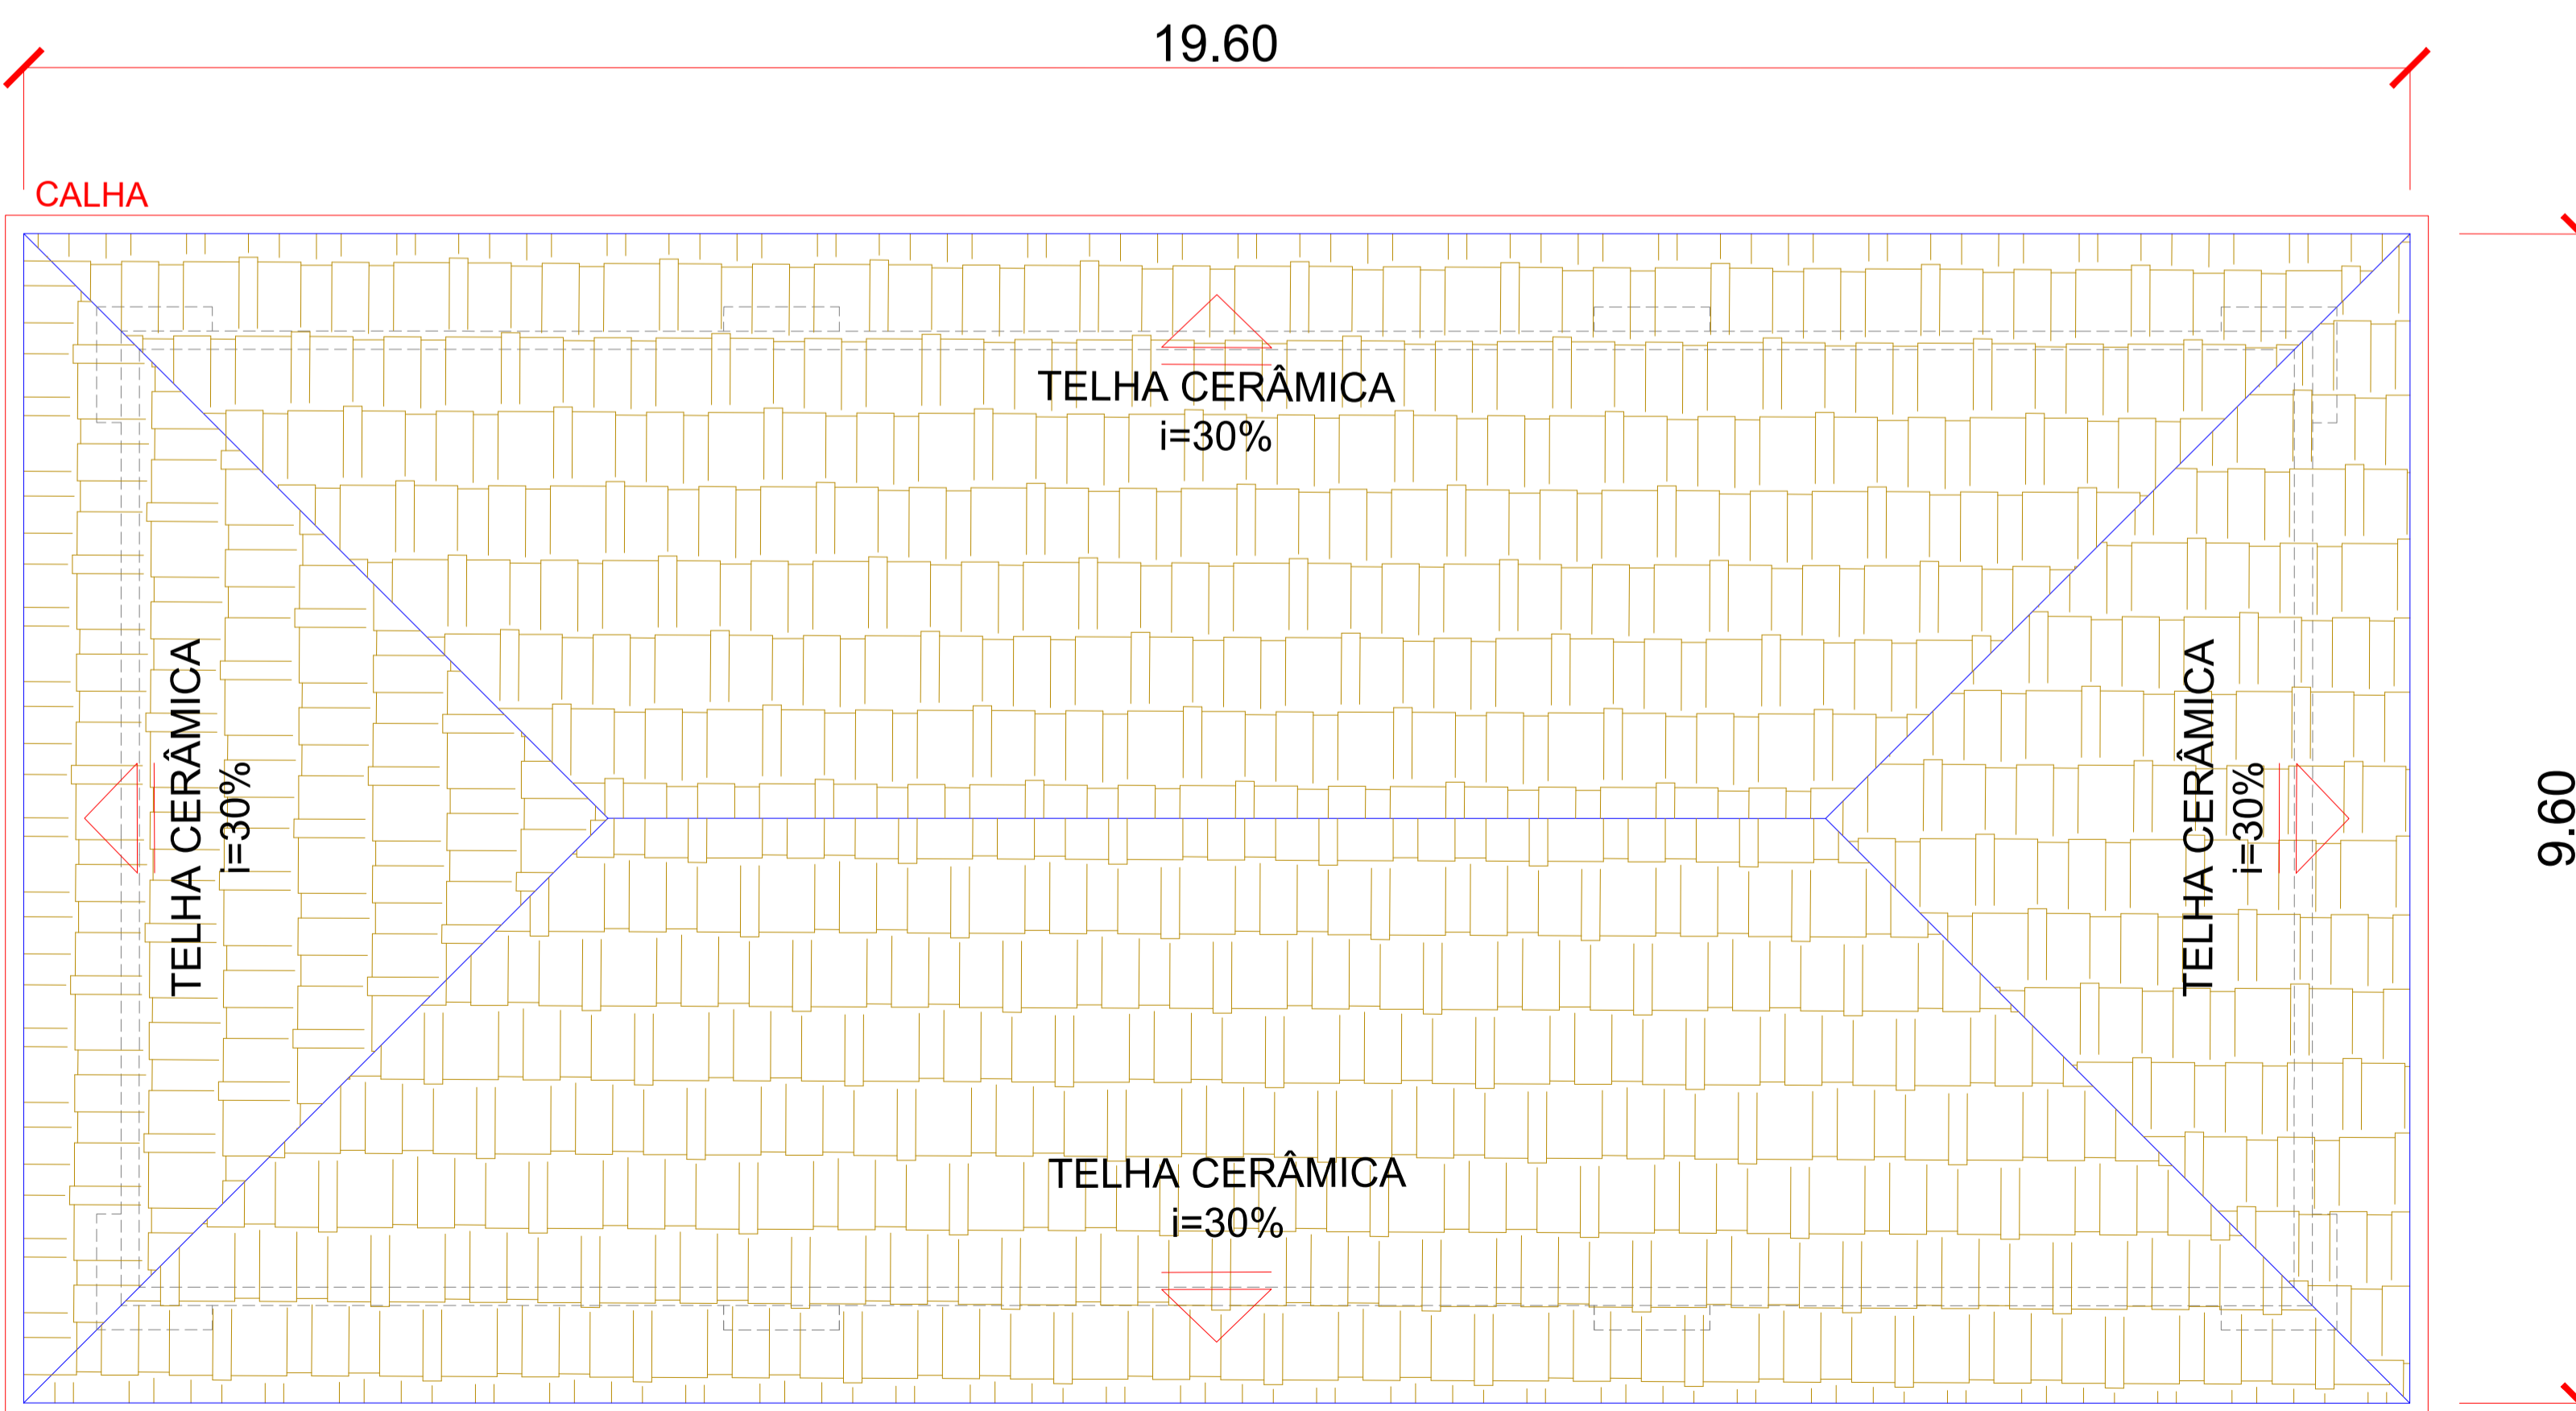


DIAGRAMA DE COBERTURA
RESTAURANTE
ESCALA: 1/50

APROVAÇÃO PARA USO DOS SETORES DE FISCALIZAÇÃO			
	CONTRATANTE PROPRIETÁRIO DO PROJETO	CONTRATADA: MUNICÍPIO DE ITAPECERICA/MG CNPJ: 18.308.742/0001-44 ENDEREÇO: RUA VIGÁRIO ANTUNES, N.º 155, CENTRO - CEP: 35.550-000 TELEFONE: (37) 3341-8500	ASSINATURA DO PROPRIETÁRIO/ REPRESENTANTE LEGAL: WIRLEY RODRIGUES REIS PREFEITO MUNICIPAL CONVÊNIO: PROCESSO:
CONTRATADA RESPONSABILIDADE TÉCNICA	ESCALA SOLUÇÕES EM EM PROJETOS EIRELI-ME CNPJ: 28.169.056/0001-93 ENDEREÇO: RUA JUSSARA, N.º 196, LOJA 3 CENTRO - CEP: 35.604-000 TELEFONE: (37) 99136-7091	ASSINATURA DO RESPONSÁVEL TÉCNICO: THÂMILA ISRAEL DOS REIS ENGENHEIRA CIVIL - CREA 162.450/D ART VINCULADA:	
PROJETO CADASTRO TÉCNICO	PROJETO ARQUITETÔNICO - MEMORIAL E CENTRO GASTRONÔMICO		
	ENDEREÇO: PRAÇA LINCOLN DA LUZ RIBEIRO MUNICÍPIO DE ITAPECERICA/MG		
QUADRO DE ÁREAS ÁREA A SER CONSTRUÍDA DO MEMORIAL: 151,94M² ÁREA A SER CONSTRUÍDA DO CENTRO GASTRONÔMICO: 144,00M²		DATA: OUTUBRO ESCALA: 1:50 FOLHA:	ÚLT. REVISÃO: COTAS: METROS 10/01
PEÇAS GRÁFICAS: DIAGRAMA DE COBERTURA - CENTRO GASTRONÔMICO E MERCADO			