
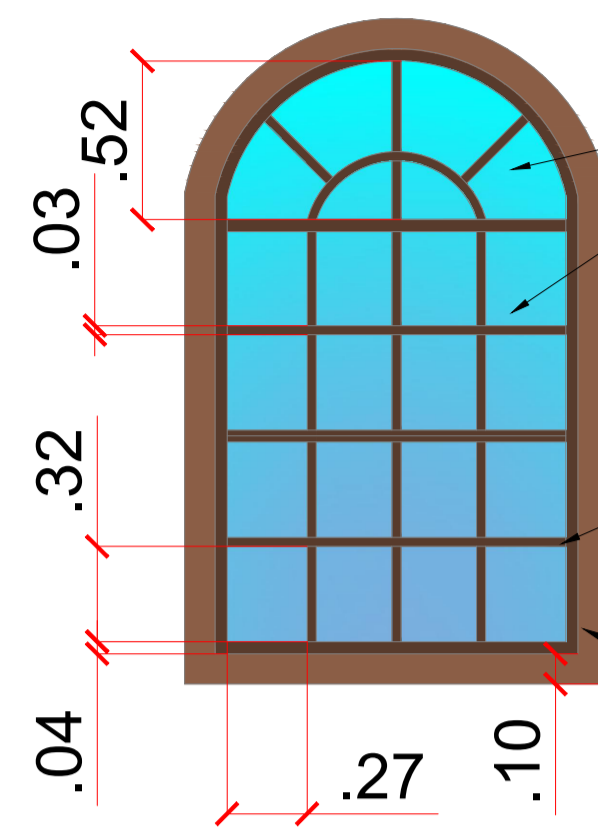
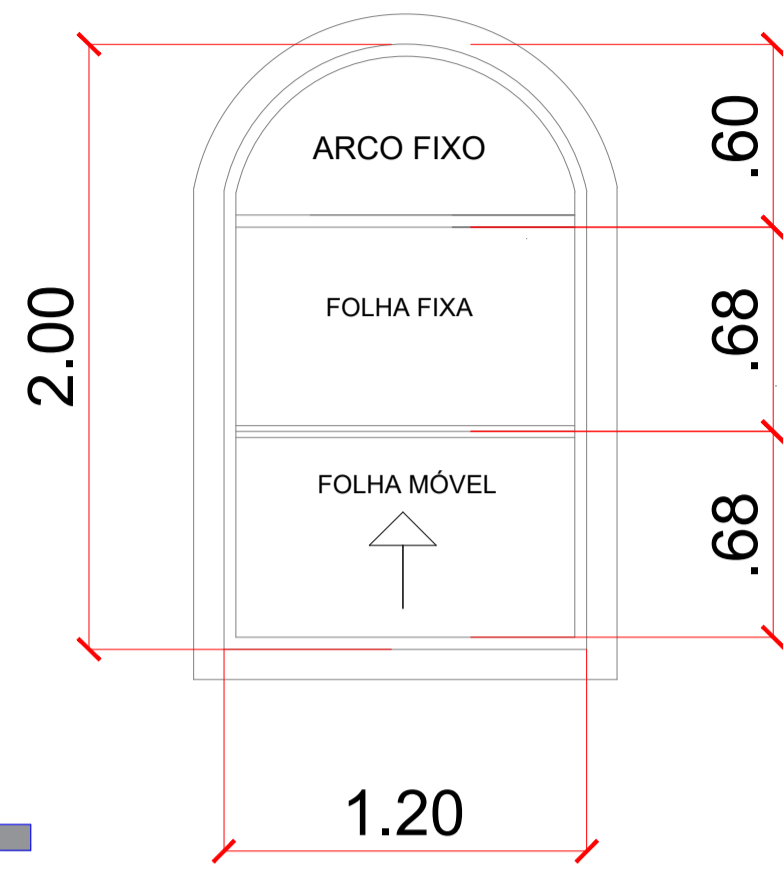


DETALHAMENTO ESQUADRIA - J2
JANELA TIPO GUILHOTINA 120cmx200cm

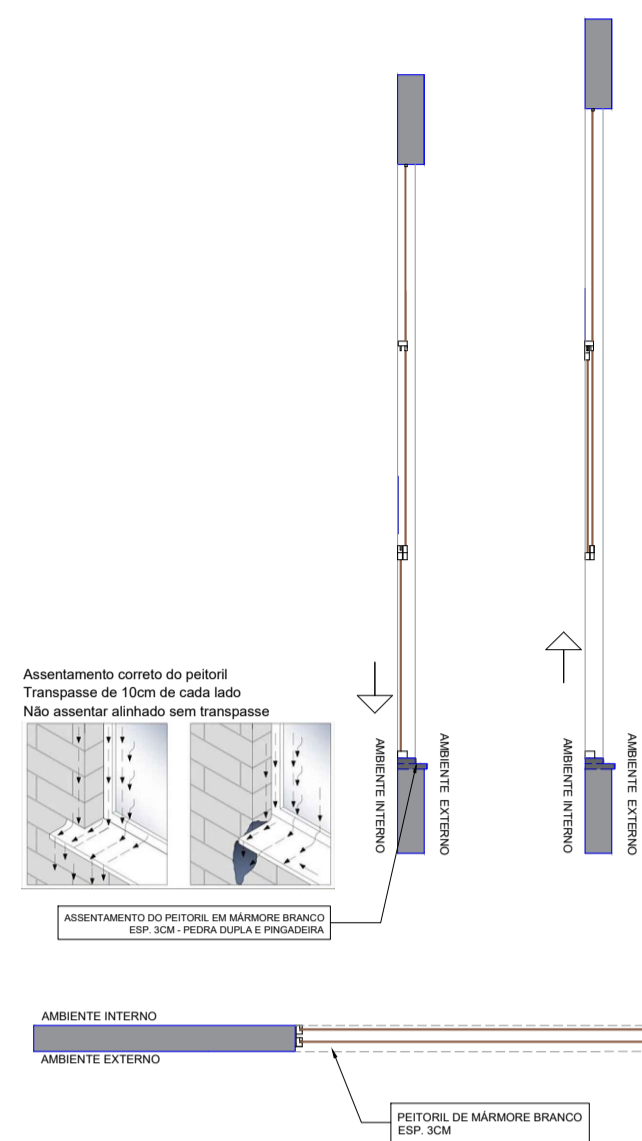

VIDRO LISO INCOLOR, ESP. 4CM
*DIVISÃO DOS VIDROS (PARTE MÓVEL
E PARTE FIXA) IGUAIS


ESTRUTURA DA JANELA EM MADEIRA MACIÇA
DO TIPO: TAMARINDO DE PRIMEIRA QUALIDADE
(CONTORNO ESP. 4CM, RIPAS DO VIDRO ESP. 3CM)

LIXAMENTO, FUNDO PREPARADOR E APLICAÇÃO
DE DUAS DEMÃOS DE VERNIZ, MARCA SUVINIL OU SIMILAR

MOLDURA DE MADEIRA MACIÇA DO TIPO: TAMARINDO DE PRIMEIRA QUALIDADE,
LARGURA DE 10CM

DETALHE MOLDURA DOS PILARES

SEM ESCALA



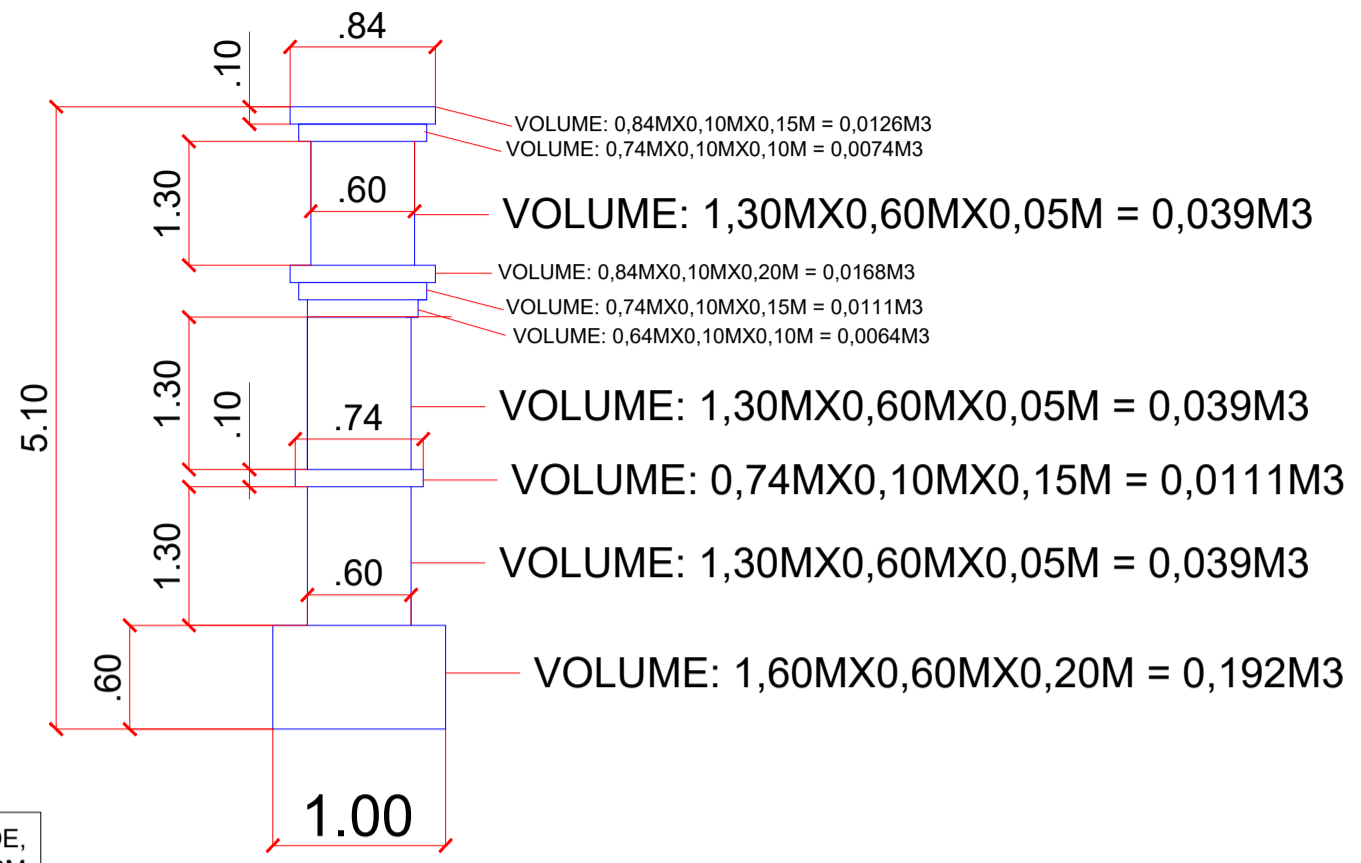


QUADRO DOS DETALHES DOS PILARES DA FACHADA
DETALHE EM CONCRETO ESTRUTURAL - 20MPA


MEMORIAL DESCRITIVO DOS QUANTITATIVOS	QUANTITATIVO TOTAL
SOMATÓRIA DOS VOLUMES: 0,192M3 + 0,039M3 + 0,0111M3 + 0,039M3 + 0,0064M3 0,0111M3 + 0,0168M3 + 0,039M3 + 0,0074M3 + 0,0126M3 TOTAL = 0,3744M3 X 12 = 4,49M3	4,49M3




DETALHAMENTO ESQUADRIA - P1/P2
PORTA - 90cmX230cm / 80cmX230cm

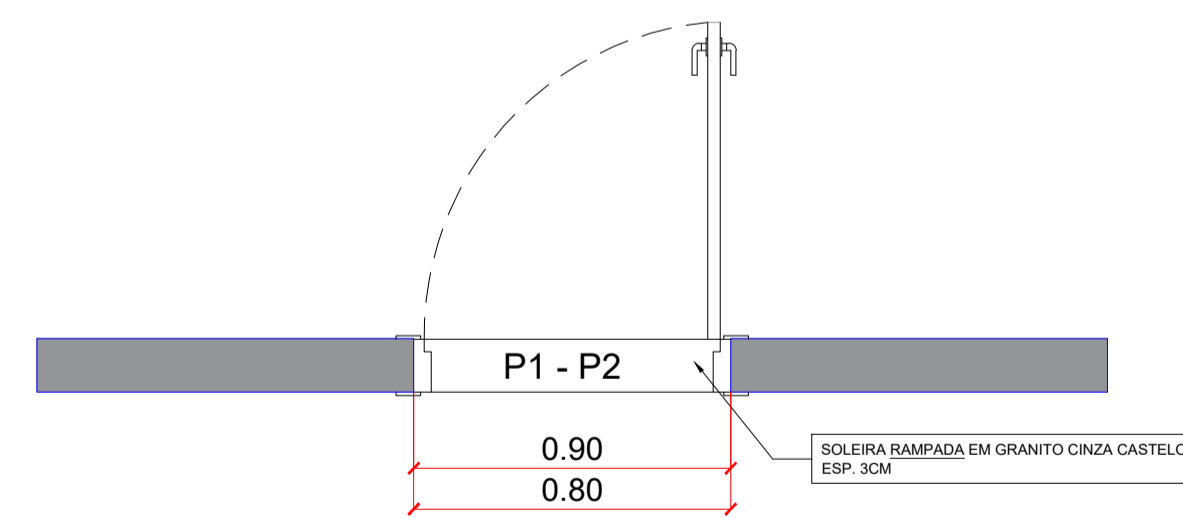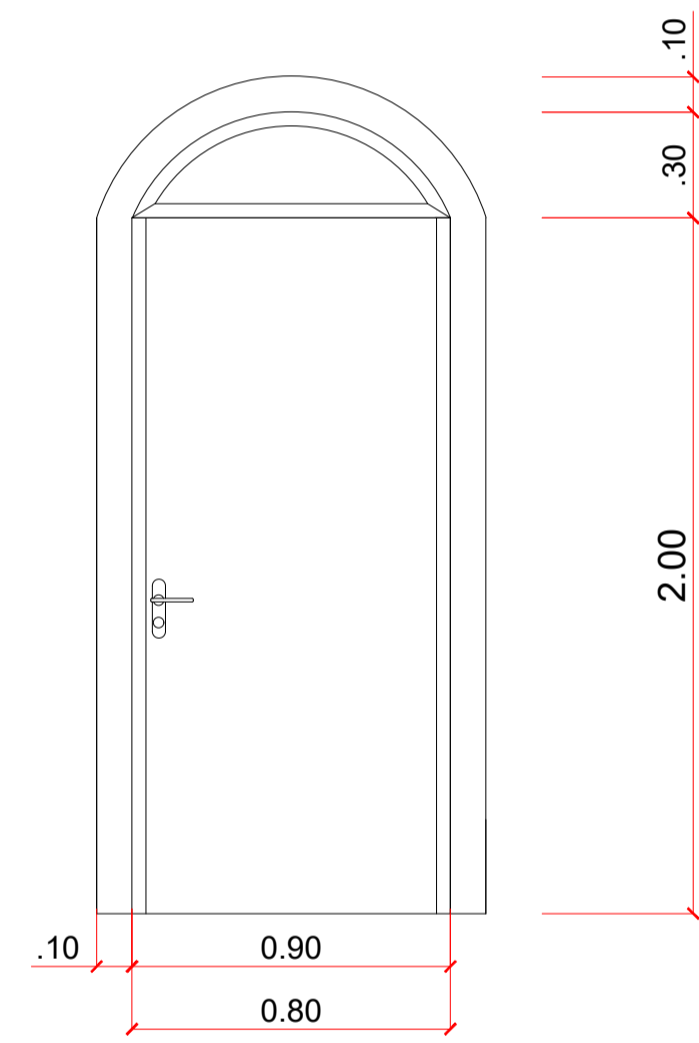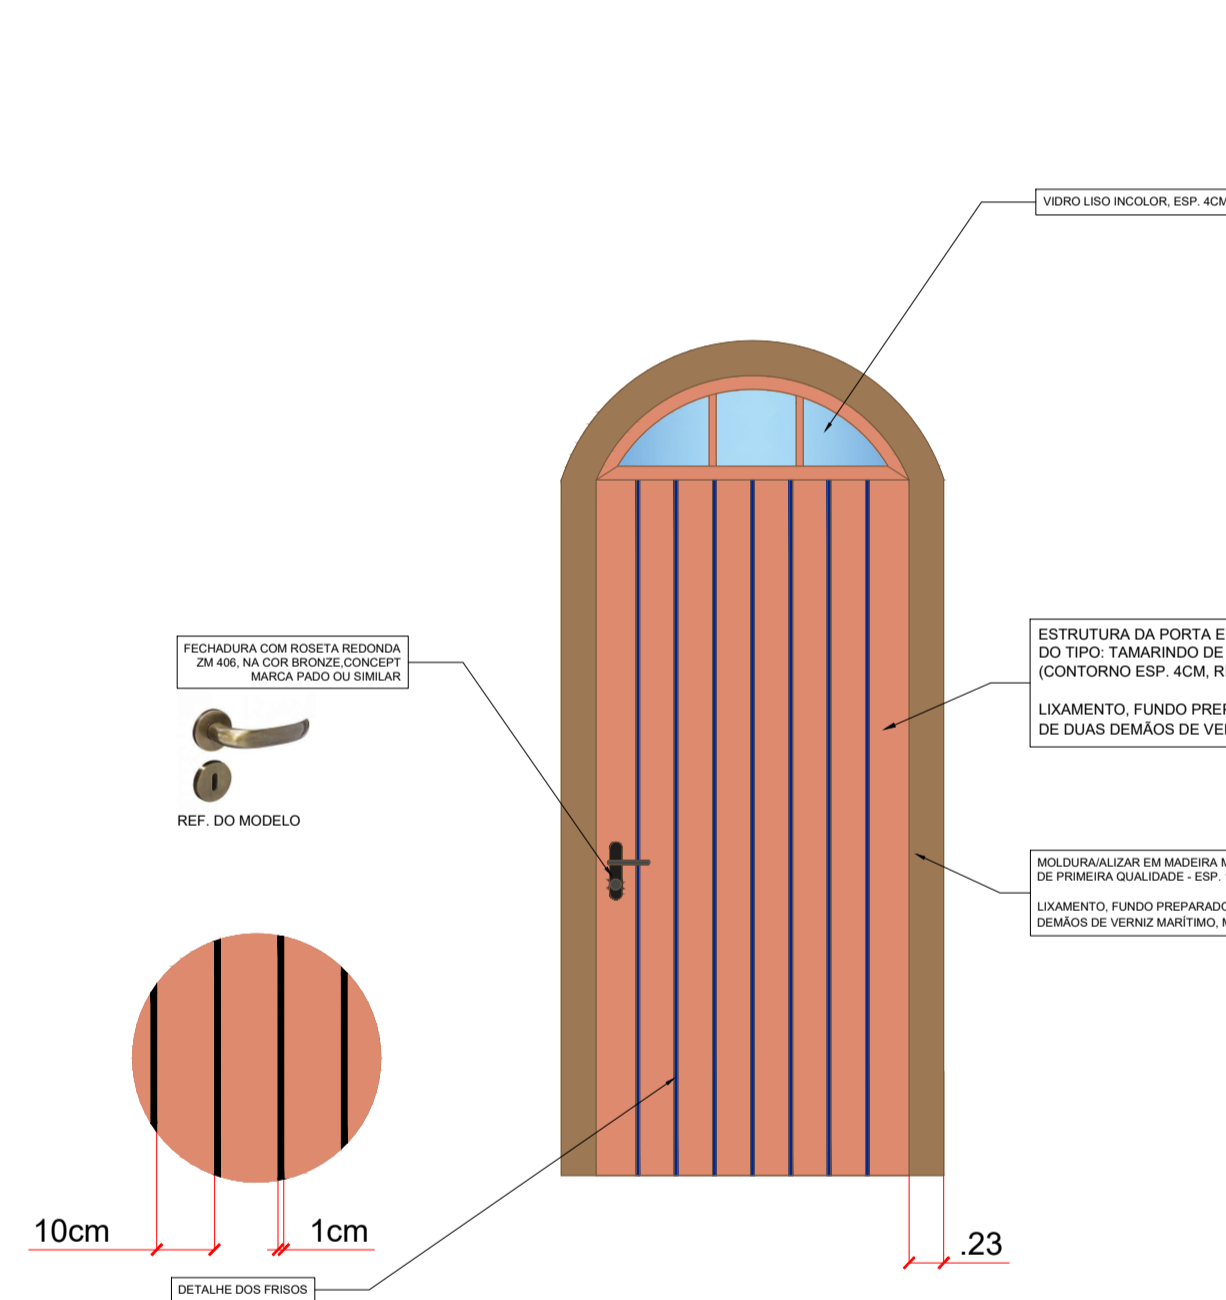

DETALHAMENTO ESQUADRIA - P3
PORTA DE CORRER 4 FOLHAS - 370cmX300cm

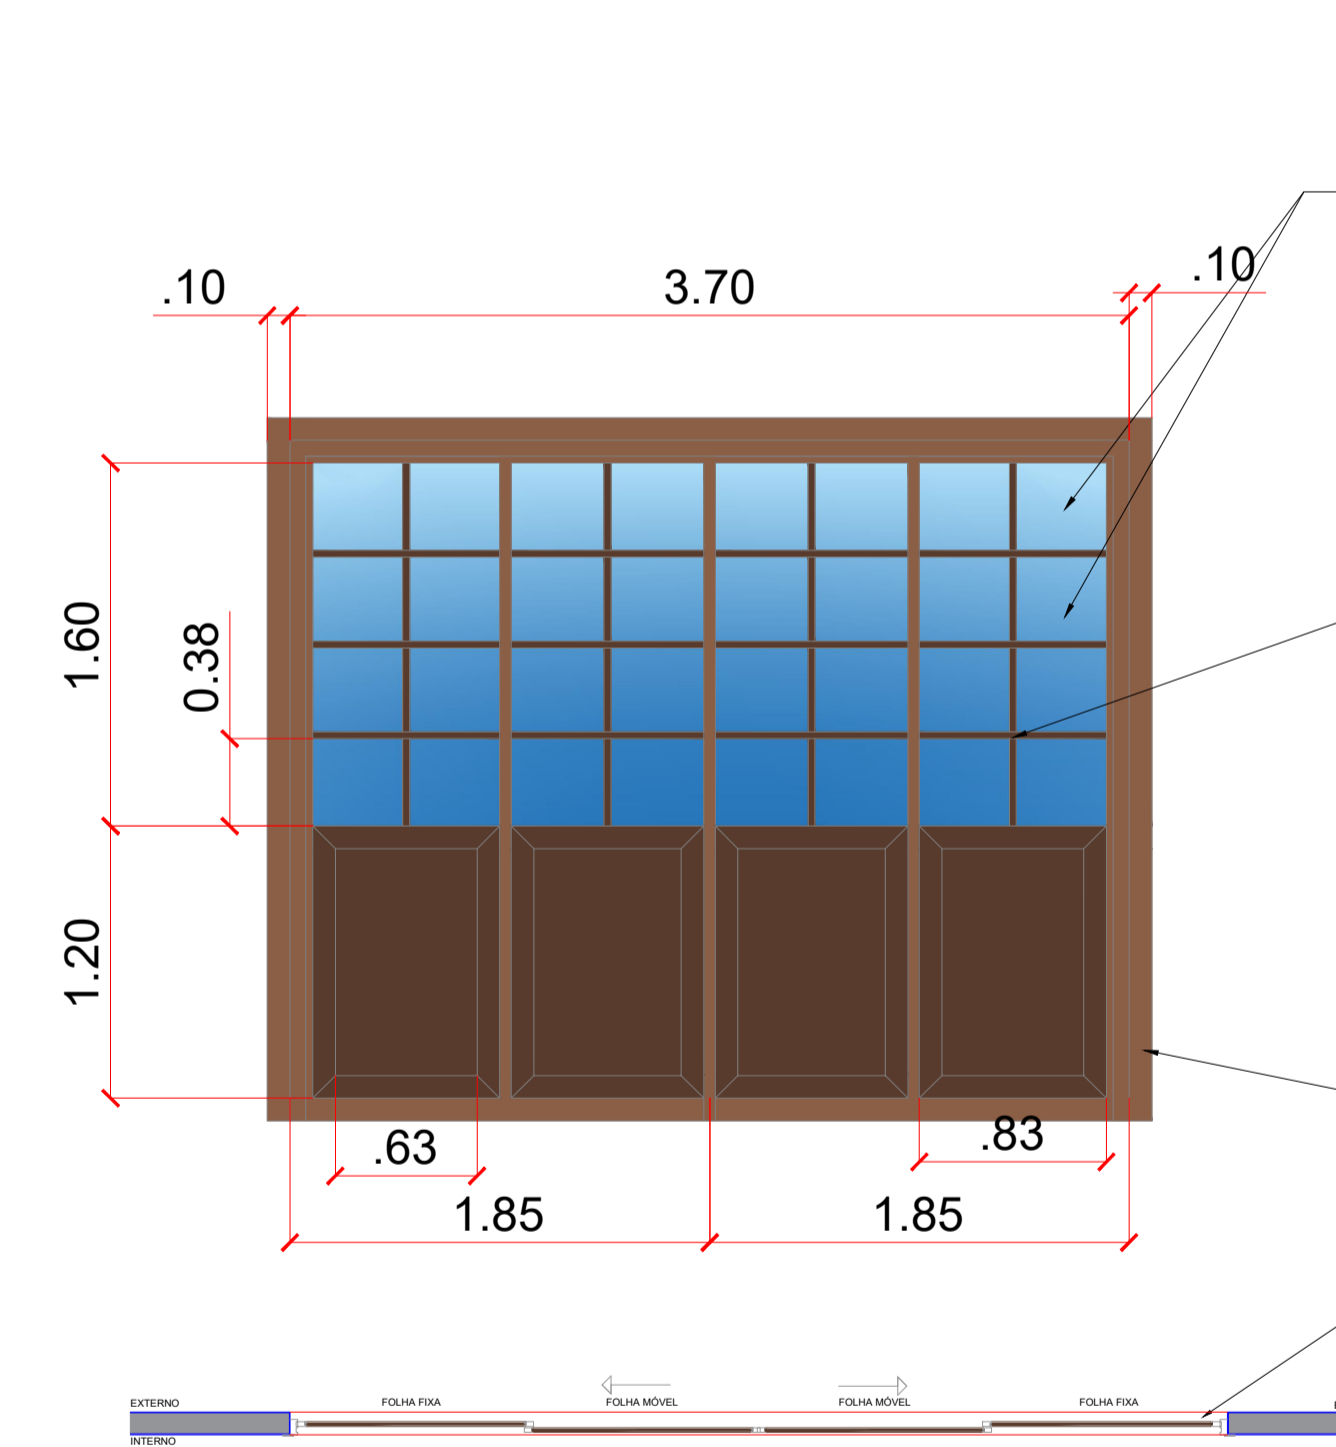

QUADRO DE ESQUADRIAS	
DESCRIÇÃO	QUANTIDADE
J1 - JANELA DE VIDRO TIPO BASCULANTE - 380cmX150cm VIDRO ESP. 8MM NA COR INCOLOR ESTRUTURA DE MADEIRA MACIÇA	1,00 UNIDADE
J2 - JANELA TIPO GUILHOTINA DE MADEIRA MACIÇA - 120cmX200cm COM DIVISÕES EM VIDRO INCOLOR ESP. 4MM	11,00 UNIDADES
P1 - PORTA DE ABRIR DE MADEIRA MACIÇA - 90cmX230cm COM DIVISÕES EM VIDRO INCOLOR ESP. 4MM	1,00 UNIDADE
P2 - PORTA DE ABRIR DE MADEIRA MACIÇA - 90cmX230cm COM DIVISÕES EM VIDRO INCOLOR ESP. 4MM	3,00 UNIDADES
P3 - PORTA DE CORRER 4 FOLHAS DE MADEIRA MACIÇA 370cmX300cm - COM DIVISÕES EM VIDRO INCOLOR ESP. 4MM	1,00 UNIDADE
P4 - PORTA DE ALUMÍNIO DE CORRER 1 FOLHA - 80cmX230cm VIDRO ESP. 8MM NA COR BRONZE ESTRUTURA DE ALUMÍNIO NA COR BRONZE.	1,84M2
PEITORIL DAS JANELAS EM GRANITO CINZA CASTELO PEDRA DUPLA, CONFORME DETALHAMENTO Obs.: Transpassar 10cm de cada lado na parte externa	6,43 M2
SOLEIRAS EM GRANITO CINZA CASTELO	1,08 M2

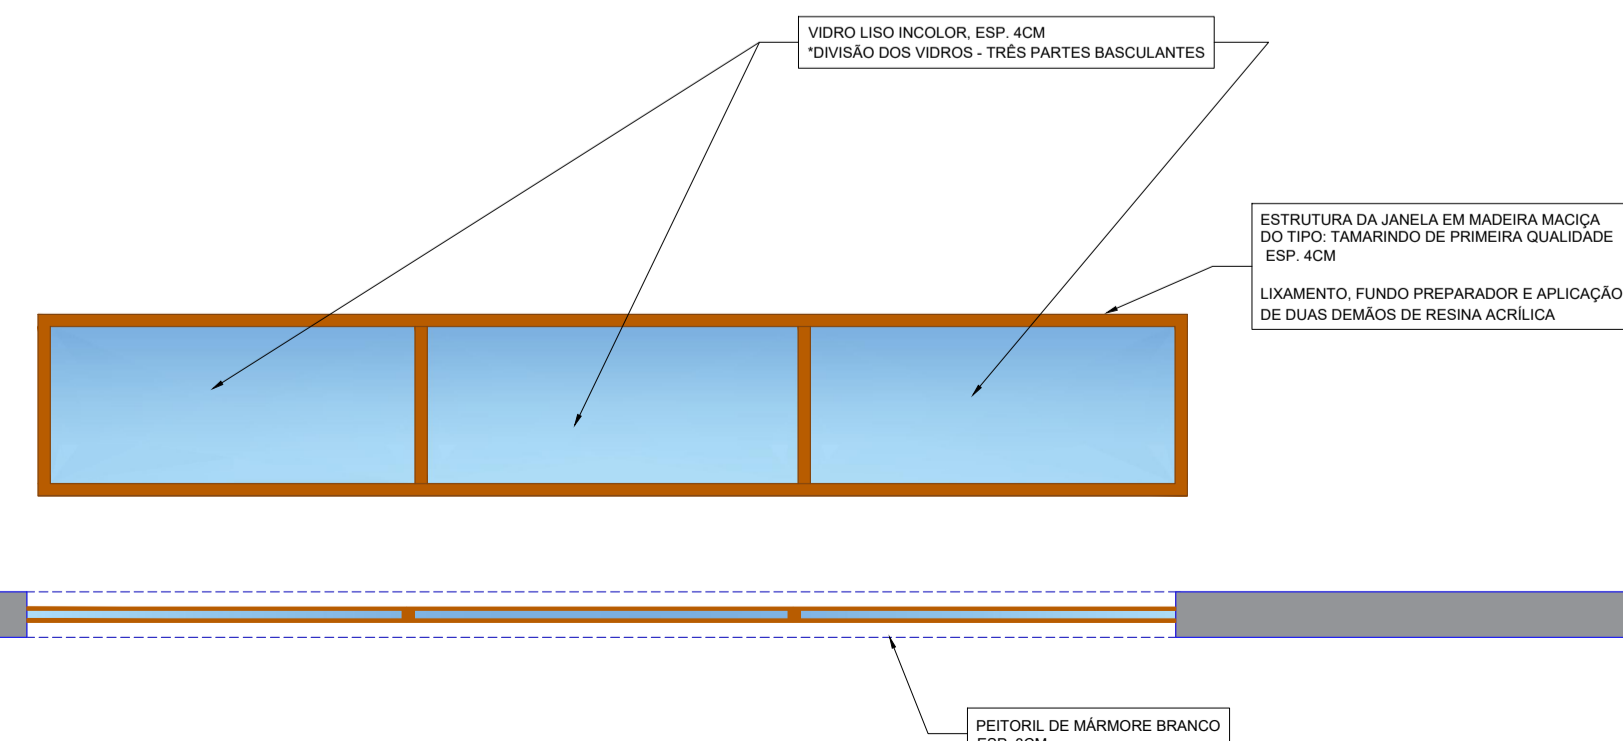

APROVAÇÃO
PARA USO DOS SETORES DE FISCALIZAÇÃO

CONTRATANTE
PROPRIETÁRIO DO PROJETO

CONTRATADA
RESPONSABILIDADE TÉCNICA

PROJETO
CADASTRO TÉCNICO

CONTRATANTE:
MUNICÍPIO DE ITAPEERICAMA/MS
CNPJ:
18.308.742/0001-44
ENDEREÇO:
RUA VIGÁRIO ANTUNES, N.º 155,
CENTRO - CEP: 35.550-000
TELEFONE: (37) 3341-8500

ASSINATURA DO PROPRIETÁRIO/
REPRESENTANTE LEGAL:
Wirley Rodrigues Reis
WIRLEY RODRIGUES REIS
PREFEITO MUNICIPAL

CONVÊNIO:
PROCESSO:

CONTRATADA:
ESCALA SOLUÇÕES EM
EM PROJETOS EIRELI-ME
CNPJ:
28.169.056/0001-93
ENDEREÇO:
RUA JUSSARA, N.º 196, LOJA 3
CENTRO - CEP: 35.604-000
TELEFONE: (37) 99136-7091

ASSINATURA DO RESPONSÁVEL TÉCNICO:
Thamila Israel dos Reis
THAMILA ISRAEL DOS REIS
ENGENHEIRA CIVIL - CREA 162.450/D

ART VINCULADA:

PROJETO ARQUITETÔNICO - CENTRO GASTRONÔMICO

ENDEREÇO:
PRAÇA LINCOLN DA LUZ RIBEIRO
MUNICÍPIO DE ITAPEERICAMA/MS

QUADRO DE ÁREAS
ÁREA A SER CONSTRUÍDA: 144,00M²

PEÇAS GRÁFICAS:
PLANTA DE DETALHAMENTOS DAS ESQUADRIAS

DATA:
OUTUBRO

ESCALA: 1:50

ÚLT. REVISÃO:
COTAS: METROS

FOLHA:
04/04