


**DETALHAMENTO DA ESCADA PLISSADA**

MEMORIAL  
ESCALA: 1/50



**DETALHE MOLDURA DOS PILARES**

SEM ESCALA

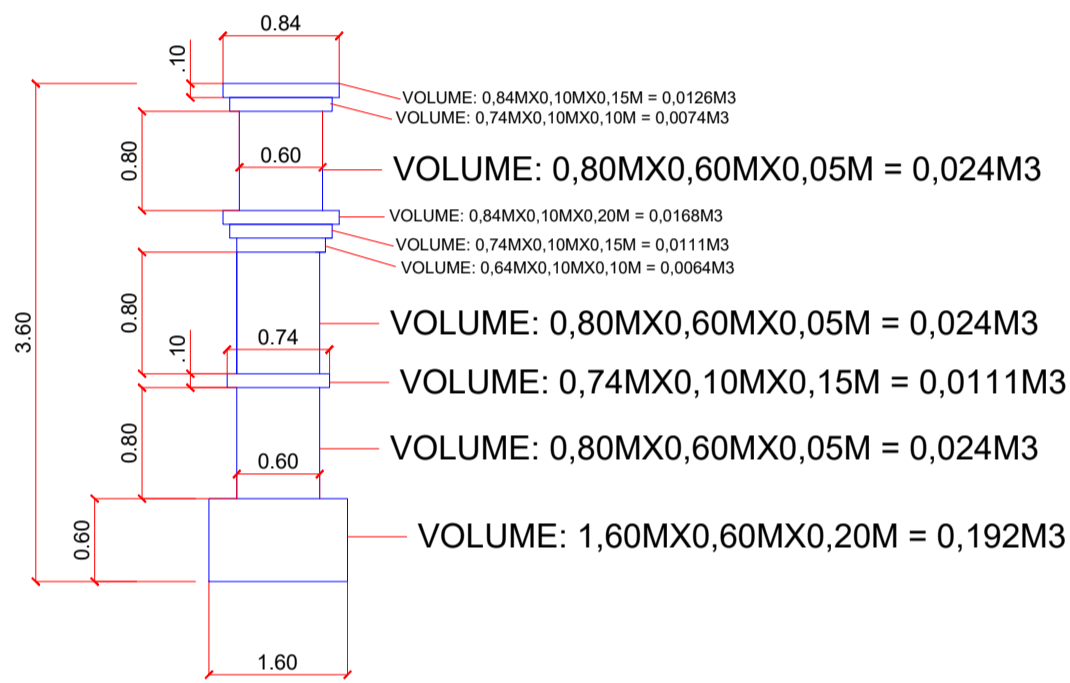

QUADRO DOS DETALHES DOS PILARES DA FACHADA DETALHE EM CONCRETO ESTRUTURAL - 20MPa	
MEMORIAL DESCRITIVO DOS QUANTITATIVOS	QUANTITATIVO TOTAL
SOMATORIA DOS VOLUMES: 0,192M3 + 0,024M3 + 0,0111M3 + 0,024M3 + 0,0064M3 0,0111M3 + 0,0168M3 + 0,024M3 + 0,0074M3 + 0,0128M3 TOTAL = 0,3284M3 X 8 = 2,64M3	2,64M3

FORRO DE GESSO EM PLACAS ACARTONADAS - FGE  
EMASSAMENTO COM UMA DEMÃO DE MASSA ACRÍLICA, MARCA SUVINIL OU SIMILAR.  
LIXAMENTO E PINTURA COM DUAS DEMÃOS DE TINTA ACRÍLICA COR BRANCO NEVE, MARCA SUVINIL OU SIMILAR


COBERTURA DO TELHADO EM TELHA CERÂMICA DO TIPO COLONIAL CURVA E COR NATURAL.  
APLICAÇÃO DE DUAS DEMÃOS DE RESINA ACRÍLICA, MARCA SUVINIL OU SIMILAR

ALVENARIA EXTERNA: CHAPISCADA E REBOCADA  
EMASSAMENTO COM UMA DEMÃO DE MASSA ACRÍLICA.  
LIXAMENTO, APLICAÇÃO DE FUNDO SELADOR E DUAS DEMÃOS DE TINTA ACRÍLICA COR A SER DEFINIDA, MARCA SUVINIL OU SIMILAR.

ALVENARIA INTERNA: CHAPISCADA E REBOCADA  
EMASSAMENTO COM UMA DEMÃO DE MASSA ACRÍLICA.  
LIXAMENTO, APLICAÇÃO DE FUNDO SELADOR E DUAS DEMÃOS DE TINTA ACRÍLICA COR A SER DEFINIDA, MARCA SUVINIL OU SIMILAR.

TABICA METÁLICA BRANCA


RODAPÉ EMBUTIDO EM GRANITO CINZA CASTELO COM ALTURA DE 15CM

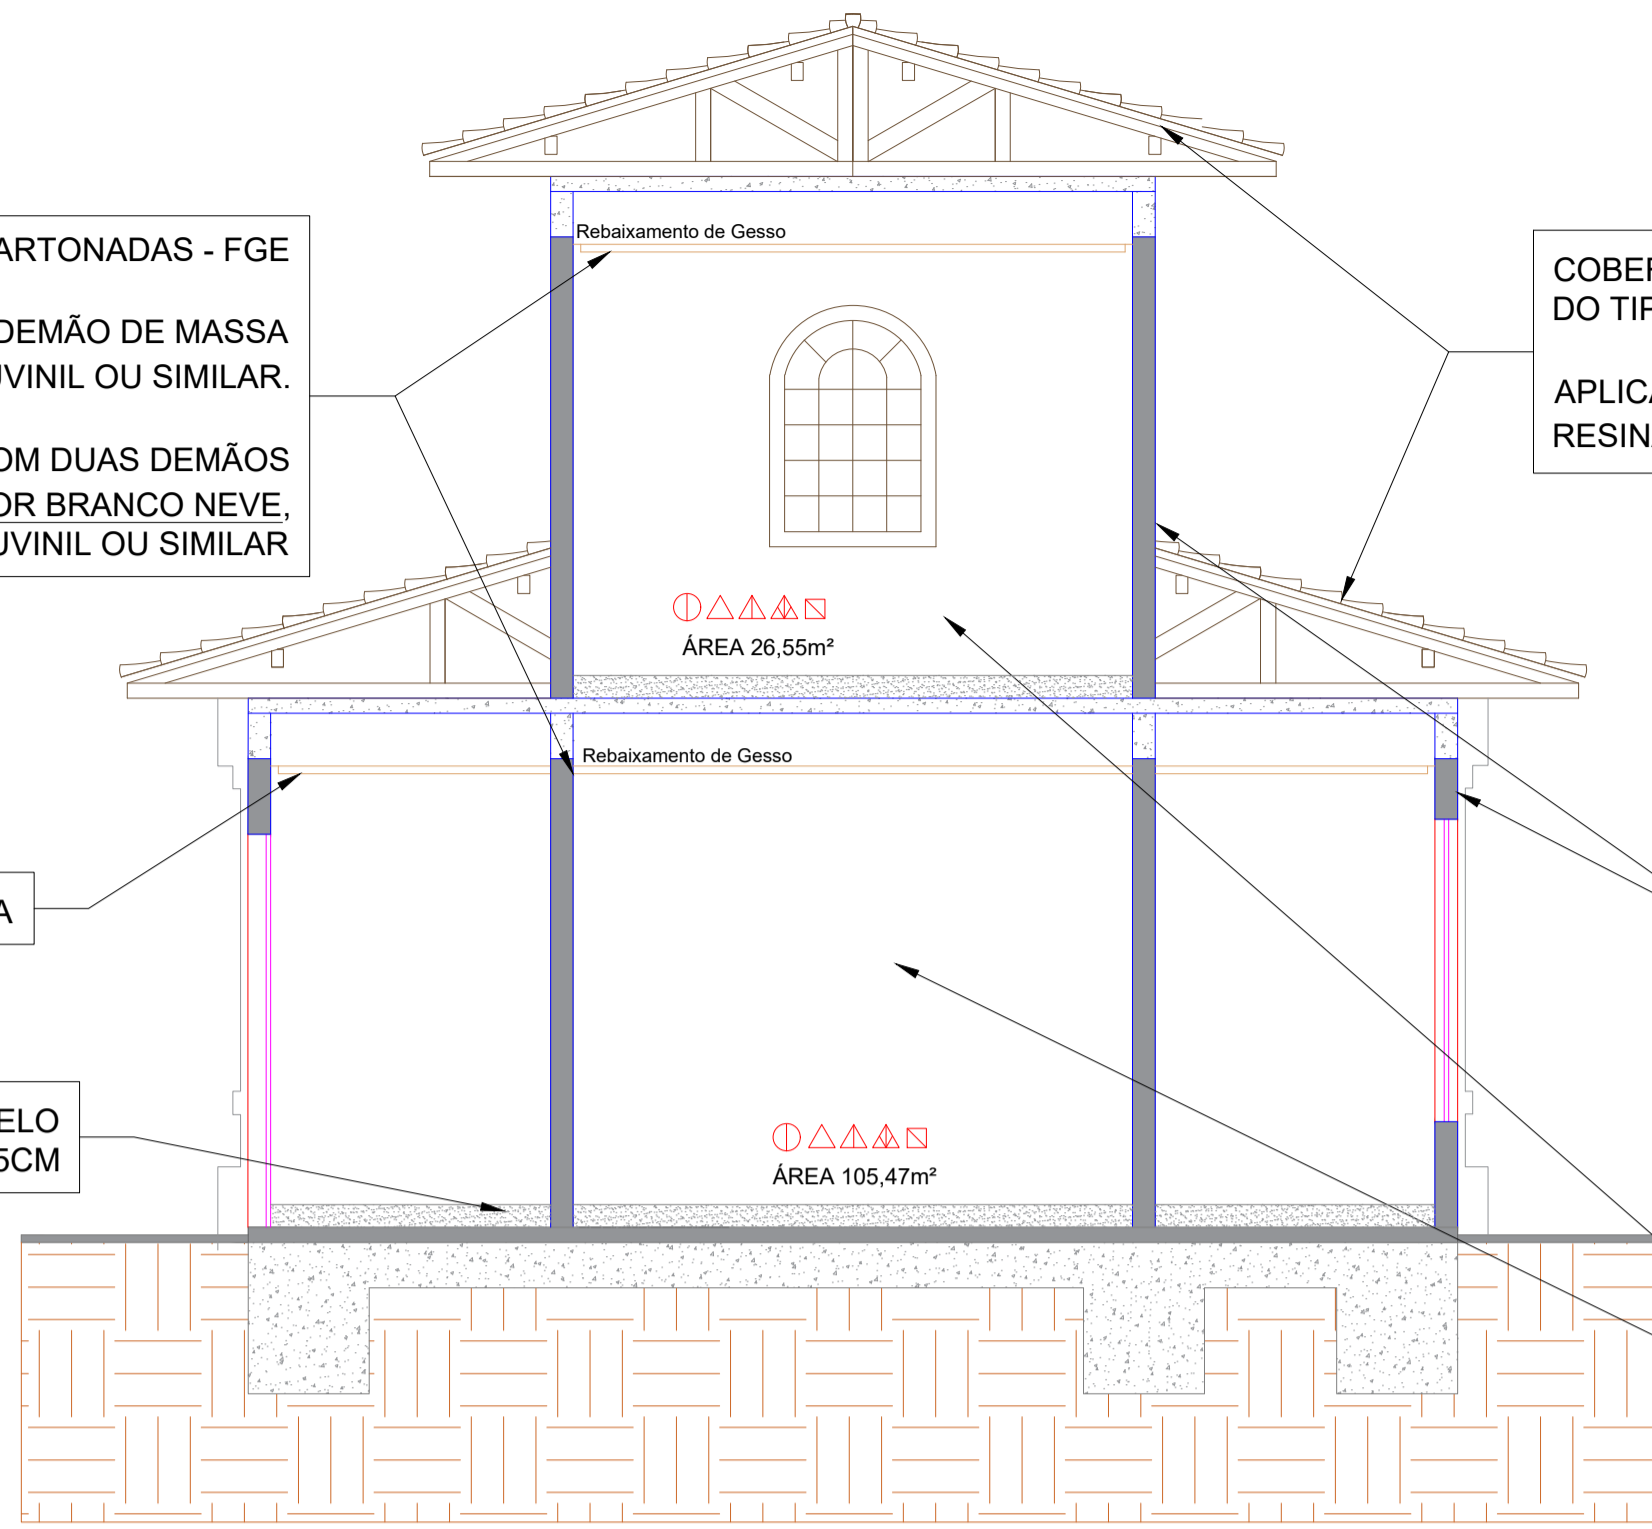

**CORTE - DETALHAMENTOS CONSTRUTIVOS**


MEMORIAL  
ESCALA: 1/50

**DETALHAMENTO ESQUADRIA - P3  
PORTA DE CORRER 4 FOLHAS - 370cmX300cm**

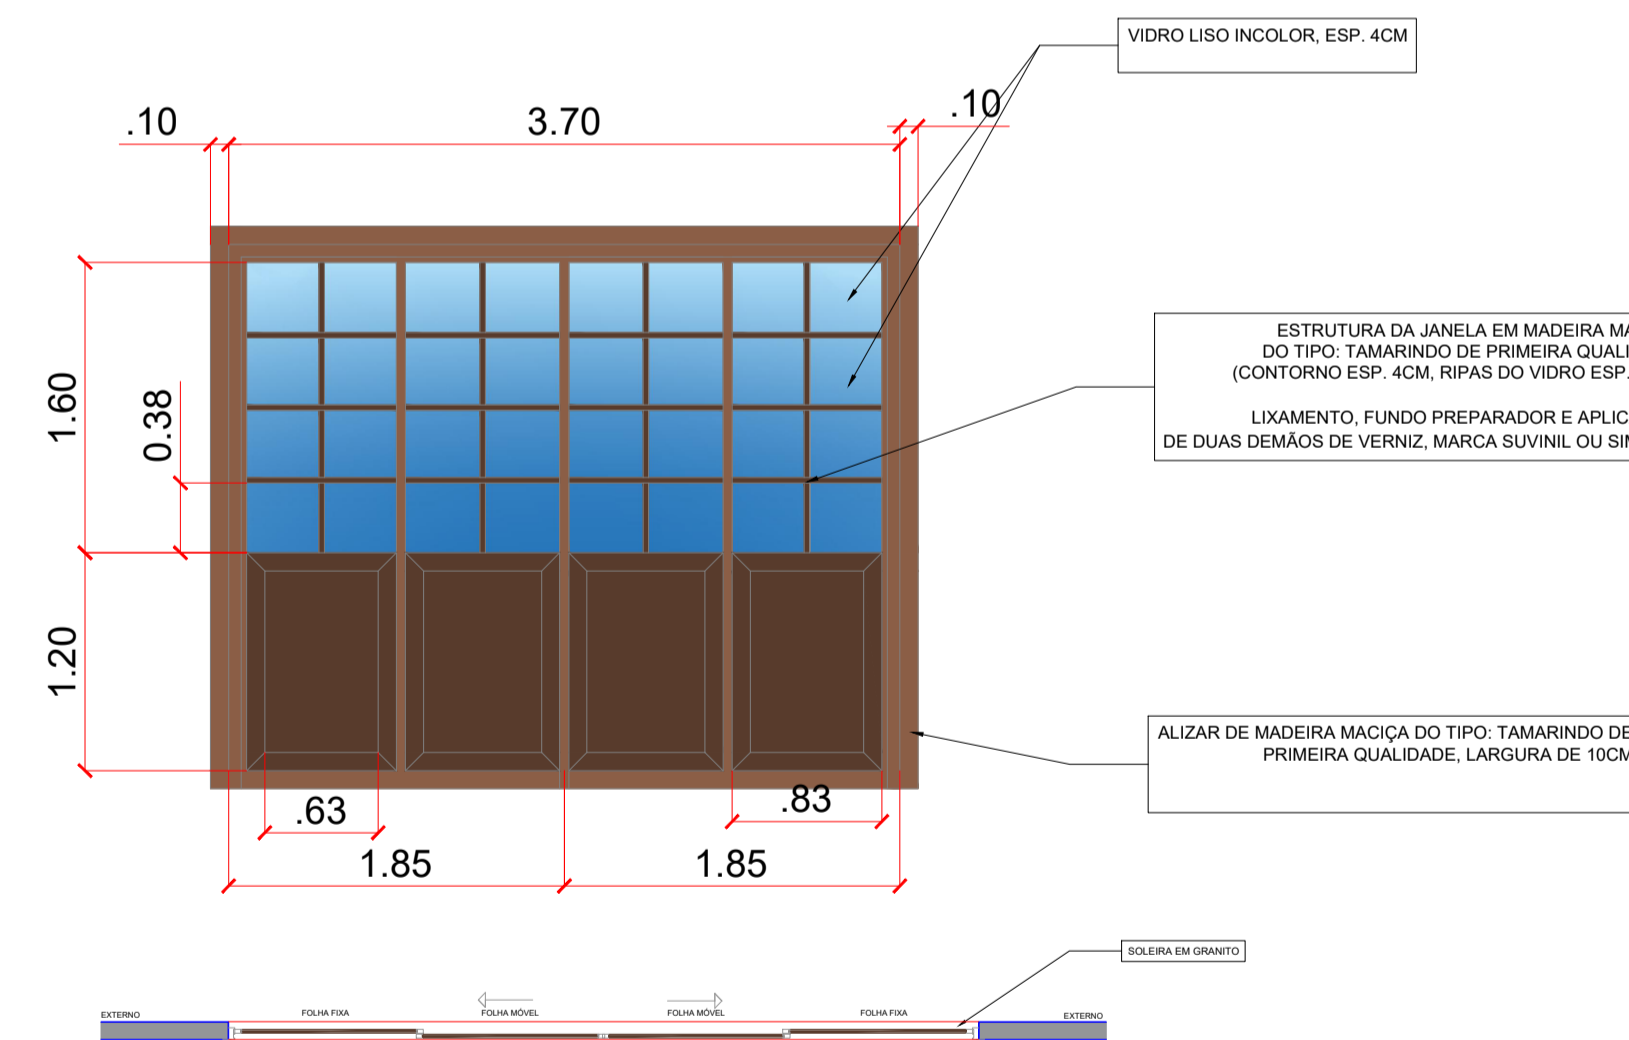


**DETALHAMENTO ESQUADRIA - J1  
JANELA TIPO GUILHOTINA DE DUAS FOLHAS  
J1 - 90X140**

SEM ESCALA

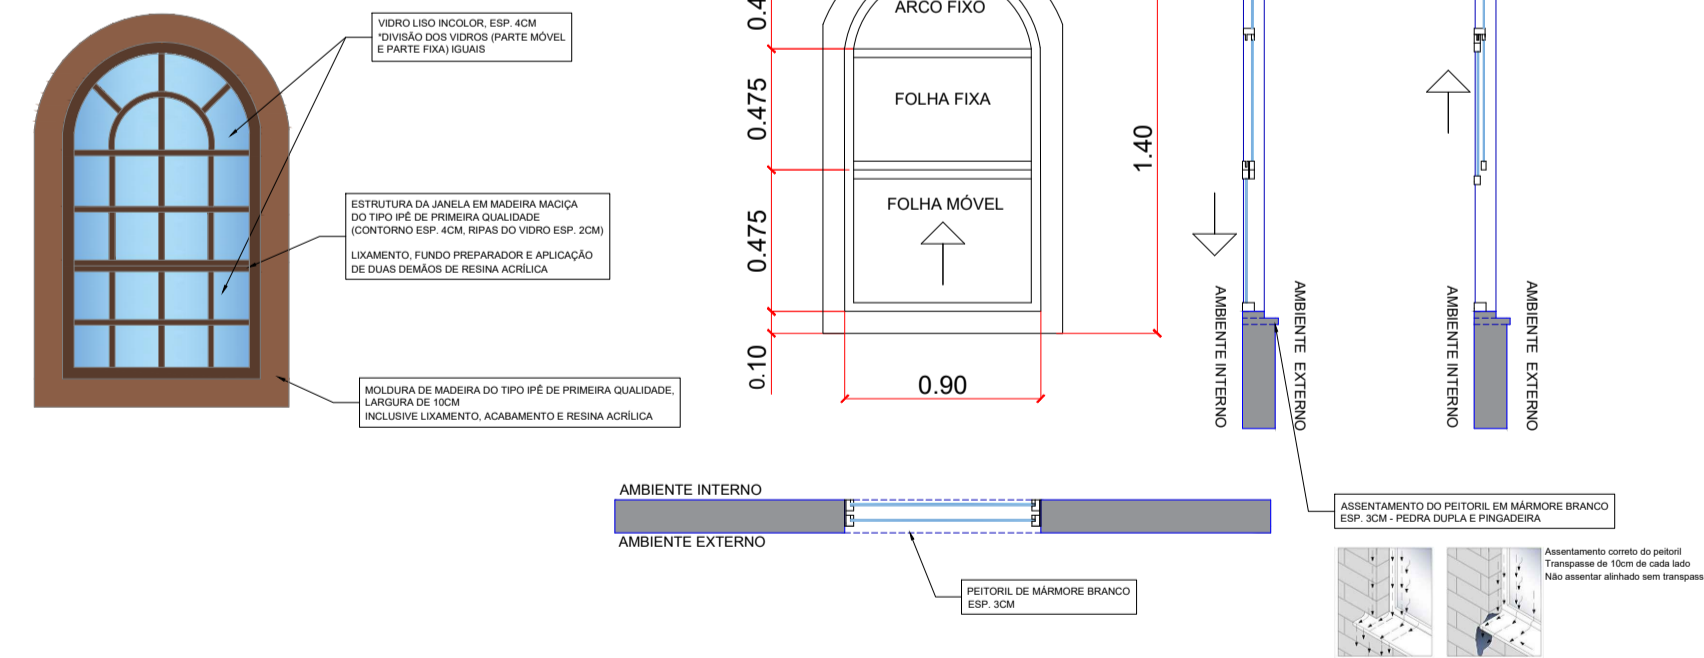

**DETALHAMENTO ESQUADRIA - J2  
JANELA TIPO GUILHOTINA 120cmx200cm**

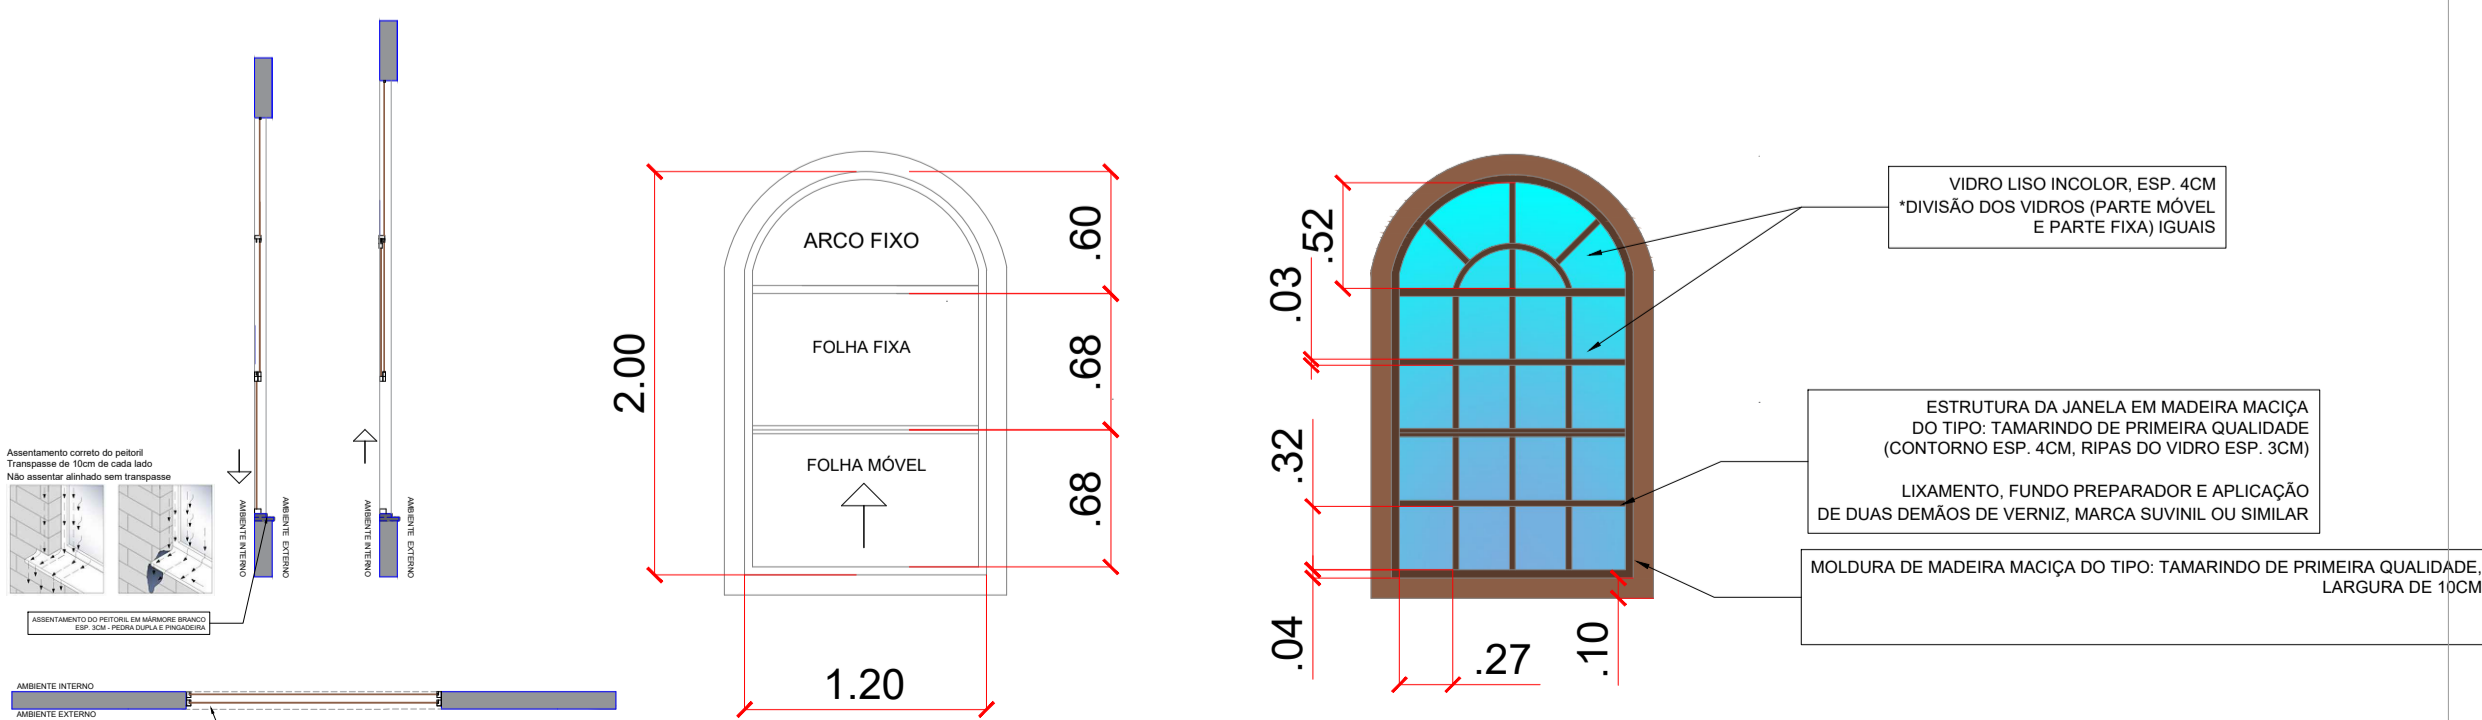

QUADRO DE ESQUADRIAS	
DESCRIÇÃO	QUANTIDADE
J2 - JANELA TIPO GUILHOTINA DE MADEIRA MACIÇA - 120cmx200cm COM DIVISÕES EM VIDRO INCOLOR ESP. 4MM	12,00 UNIDADES
J1 - JANELA TIPO GUILHOTINA DE MADEIRA MACIÇA - 90cmx140cm COM DIVISÕES EM VIDRO INCOLOR ESP. 4MM	8,00 UNIDADES
P1 - PORTA DE CORRER 4 FOLHAS DE MADEIRA MACIÇA 370cmx300cm - COM DIVISÕES EM VIDRO INCOLOR ESP. 4MM	2,00 UNIDADES
PERFIL DAS JANELAS EM GRANITO CINZA CASTELO PEDRA DUPLA, CONFORME DETALHAMENTO Obs.: Transpassar 10cm de cada lado na parte externa	8,36 M2
SOLEIRAS EM GRANITO CINZA CASTELO	1,11 M2

QUADRO DE ÁREAS - REVESTIMENTOS		
DESCRIÇÃO - SIMBOLOGIA		QUANTIDADE
CHAPISCO INTERNO	△	176,23M2
CHAPISCO EXTERNO	△	193,92M2
REBOCO INTERNO	△	176,23M2
REBOCO EXTERNO	△	193,92M2
PINTURA PAREDE INTERNA COM EMASSAMENTO	△	176,23M2
PINTURA PAREDE EXTERNA SEM EMASSAMENTO	△	193,92M2
FORRO DE MADEIRA	⊠	142,49M2
PINTURA DE TETO (FORRO DE MADEIRA) COM VERNIZ	⊠	142,49M2

APROVAÇÃO PARA USO DOS SETORES DE FISCALIZAÇÃO			
	<b>CONTRATANTE</b> PROPRIETÁRIO DO PROJETO 	<b>CONTRATANTE:</b> MUNICÍPIO DE ITAPECERICA/MG CNPJ: 18.308.742/0001-44 ENDEREÇO: RUA VIGÁRIO ANTUNES, N.º 155, CENTRO - CEP: 35.550-000 TELEFONE: (37) 3341-8500	ASSINATURA DO PROPRIETÁRIO/ REPRESENTANTE LEGAL:  <b>WIRLY RODRIGUES REIS</b> PREFEITO MUNICIPAL  CONVÊNIO: PROCESSO:
<b>CONTRATADA</b> RESPONSABILIDADE TÉCNICA 	<b>CONTRATADA:</b> ESCALA SOLUÇÕES EM EM PROJETOS EIRELI-ME CNPJ: 28.169.056/0001-93 ENDEREÇO: RUA JUSSARA, N.º 196, LOJA 3 CENTRO - CEP: 35.604-000 TELEFONE: (37) 99136-7091	ASSINATURA DO RESPONSÁVEL TÉCNICO:  <b>THÂMILA ISRAEL DOS REIS</b> ENGENHEIRA CIVIL - CREA 162.450/D	
<b>PROJETO ARQUITETÔNICO - MEMORIAL</b>			
<b>PROJETO</b> CADASTRO TÉCNICO	ENDEREÇO: PRAÇA LINCOLN DA LUZ RIBEIRO MUNICÍPIO DE ITAPECERICA/MG	DATA: OUTUBRO ESCALA: 1:50 FOLHA:	
	QUADRO DE ÁREAS ÁREA A SER CONSTRUÍDA: 151,94M²	ÚLT. REVISÃO: COTAS: METROS	
	PEÇAS GRÁFICAS: DETALHAMENTOS CONSTRUTIVOS E DETALHAMENTO DAS ESQUADRIAS	<b>03/03</b>	