


DIMENSIONAMENTO DAS LAJES

ESCALA: 1/50

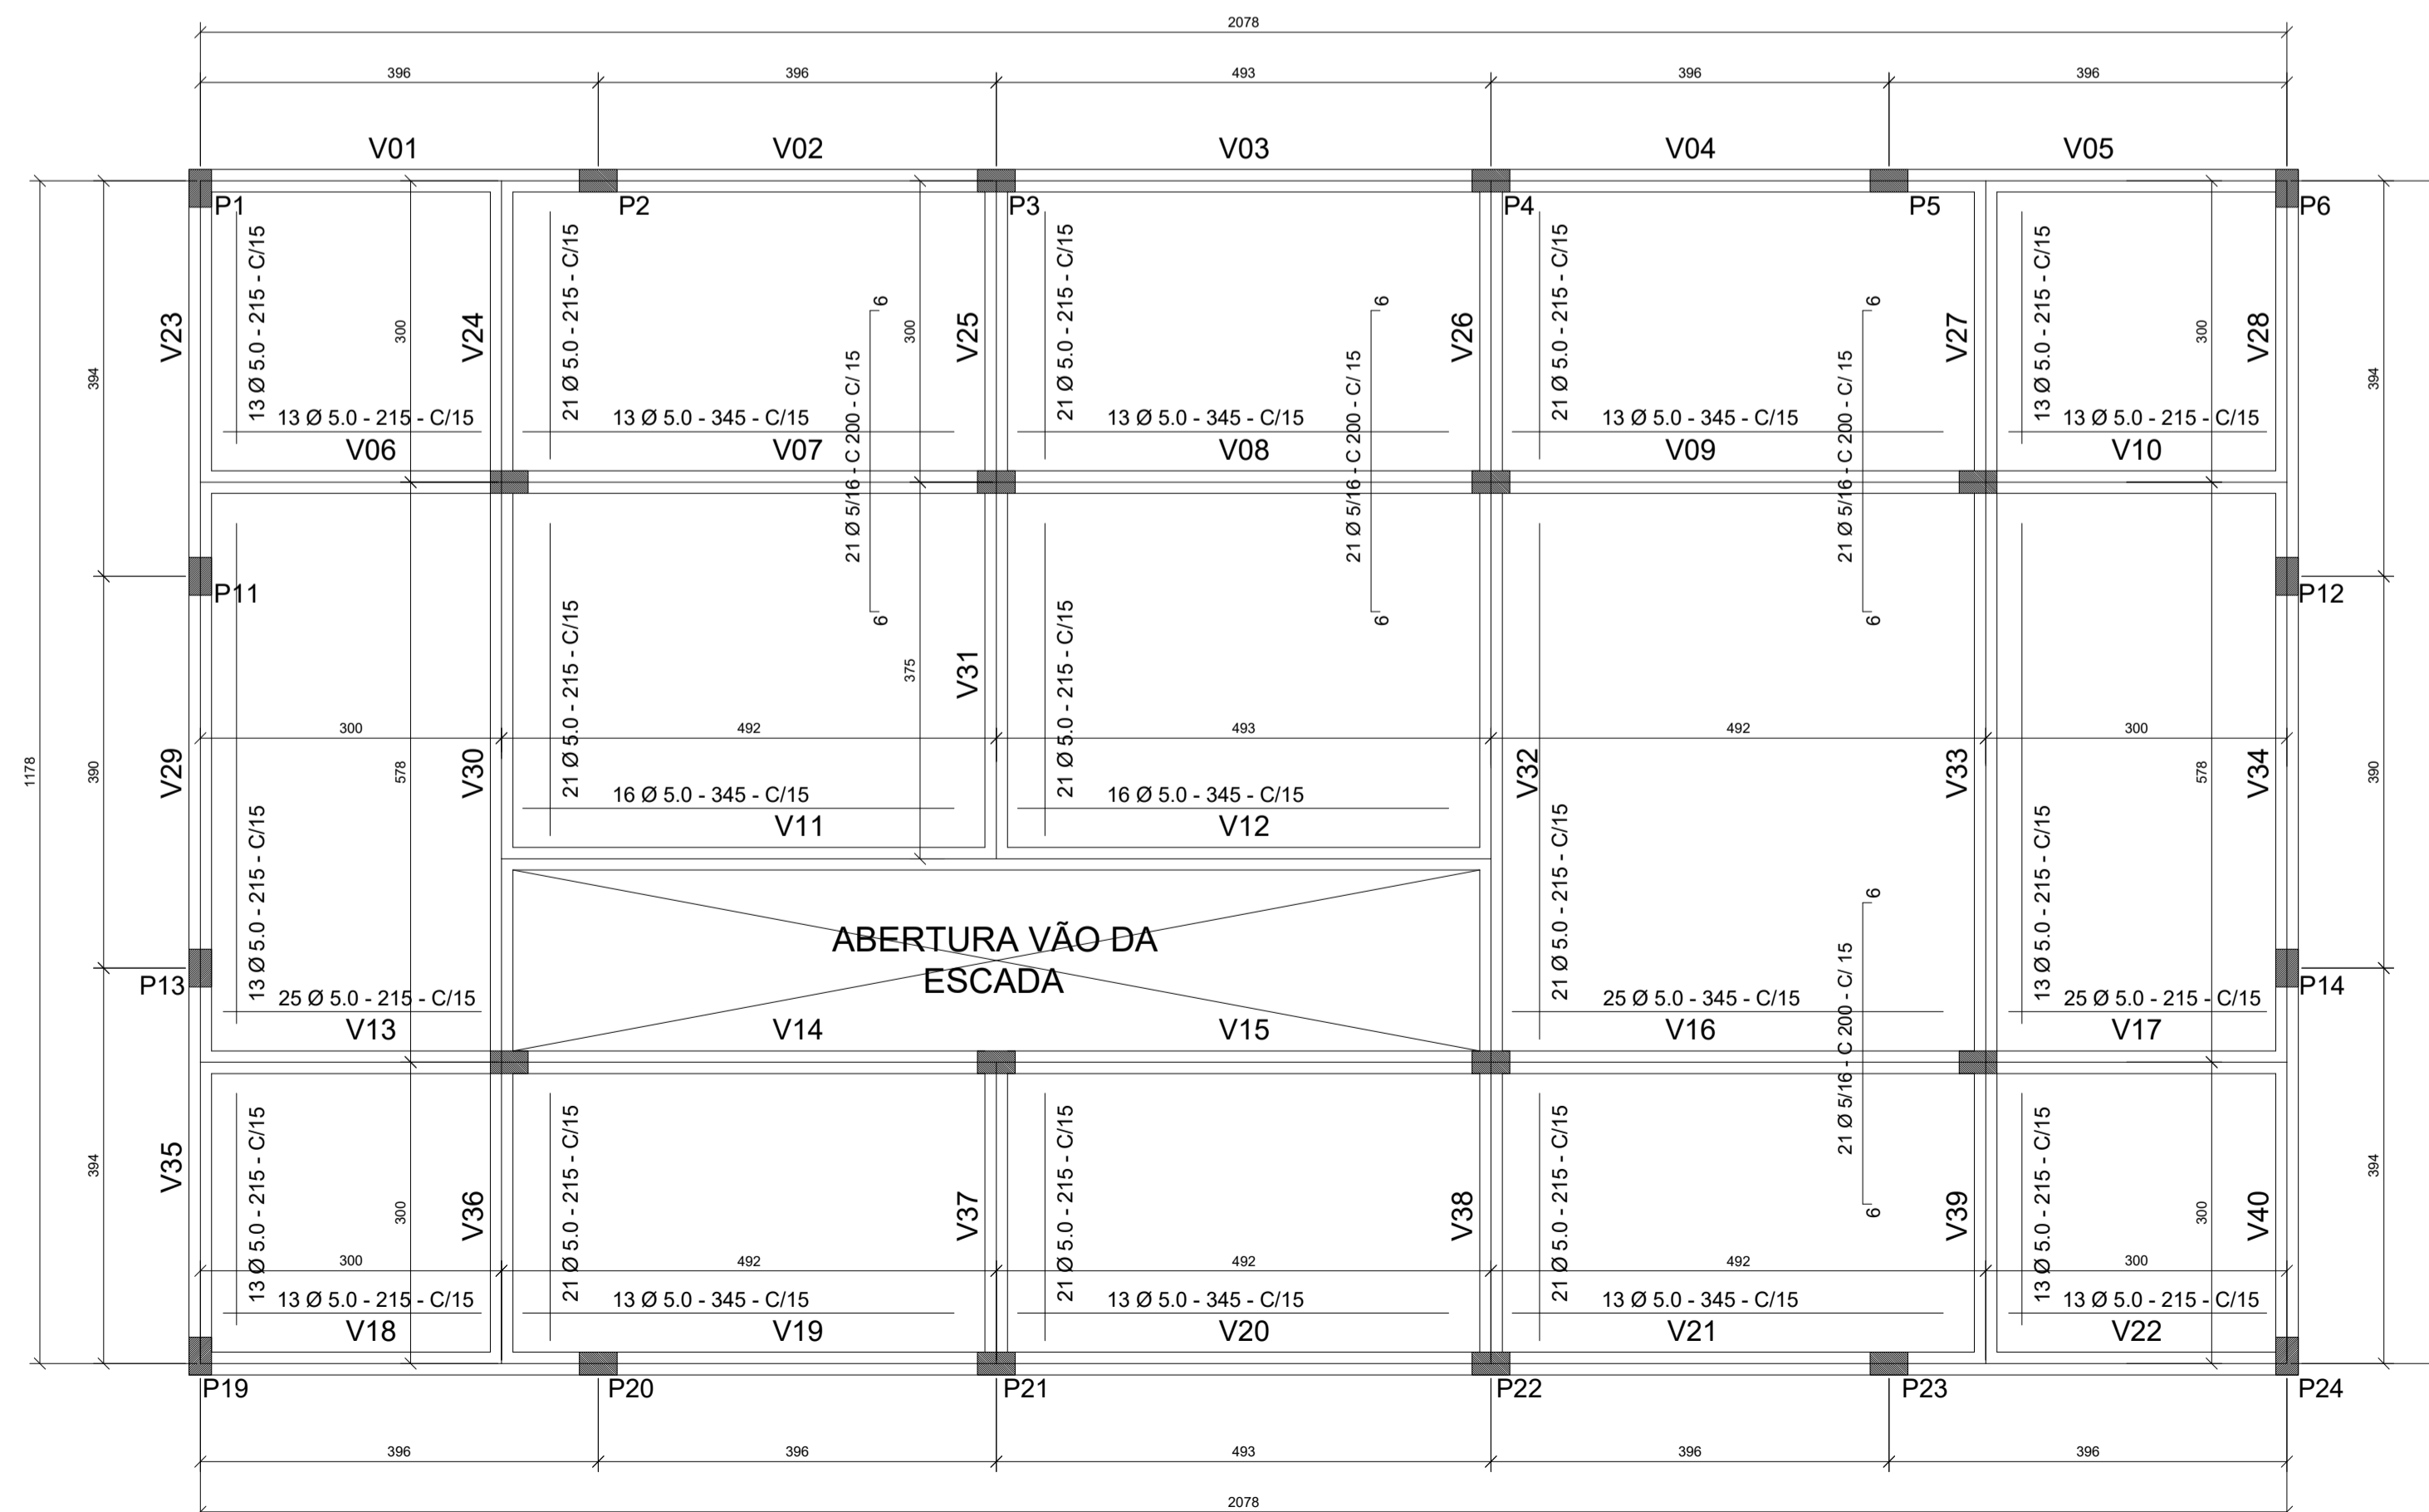

RESUMO DO AÇO LAJE DE PISO			
AÇO	DIAM. Ø	QUANTIDADE DE BARRAS	PESO TOTAL
CA 50	8.0	14	67,20kg
CA 60	5.0	125	240,00kg

APROVAÇÃO		PARA USO DOS SETORES DE FISCALIZAÇÃO	
CONTRATANTE PROPRIETÁRIO DO PROJETO		CONTRATANTE: MUNICÍPIO DE ITAPECERICA/MG CNPJ: 18.308.742/0001-44 ENDEREÇO: RUA VIGÁRIO ANTUNES, N.º 155, CENTRO - CEP: 35.550-000 TELEFONE: (37) 3341-8500	ASSINATURA DO PROPRIETÁRIO/ REPRESENTANTE LEGAL: WIRLEY RODRIGUES REIS PREFEITO MUNICIPAL
	CONTRATADA RESPONSABILIDADE TÉCNICA		CONTRATADA: ESCALA SOLUÇÕES EM EM PROJETOS EIRELI-ME CNPJ: 28.169.056/0001-93 ENDEREÇO: RUA JUSSARA, N.º 196, LOJA 3 CENTRO - CEP: 35.604-000 TELEFONE: (37) 99136-7091
PROJETO			
CADASTRO TÉCNICO			
PROJETO ESTRUTURAL - COMPLEXO DO MERCADO MUNICIPAL (MEMORIAL)			
ENDEREÇO: PRAÇA LINCOLN DA LUZ RIBEIRO MUNICÍPIO DE ITAPECERICA/MG			
QUADRO DE ÁREAS ÁREA A SER CONSTRUÍDA: 108,73M²		DATA: 20/10/2021	ÚLT. REVISÃO:
PEÇAS GRÁFICAS: DIMENSIONAMENTO DA LAJE		ESCALA: 1:50	COTAS: METROS
		FOLHA:	06/06