




Detalhe S4  
escala 1:25

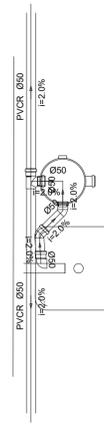


Detalhe S6  
escala 1:25

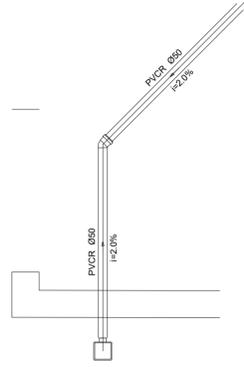


Detalhe S3  
escala 1:25

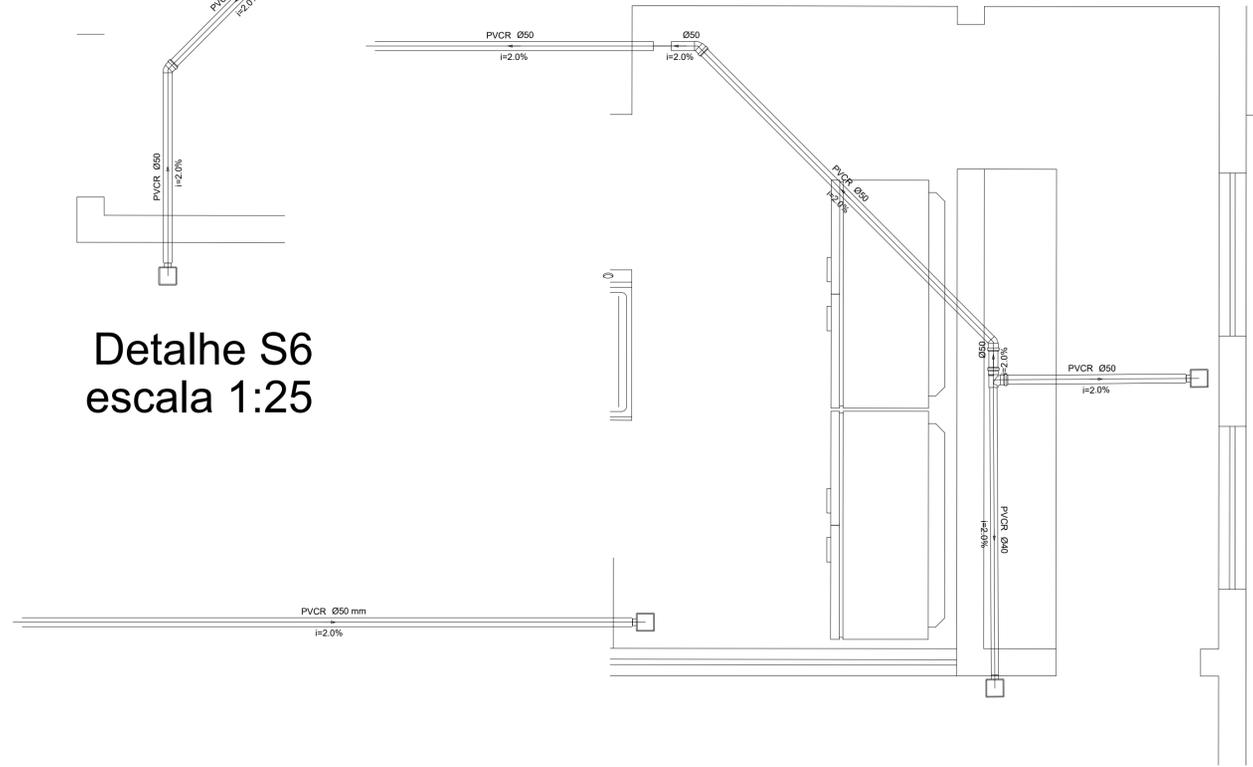


Detalhe S3  
escala 1:25

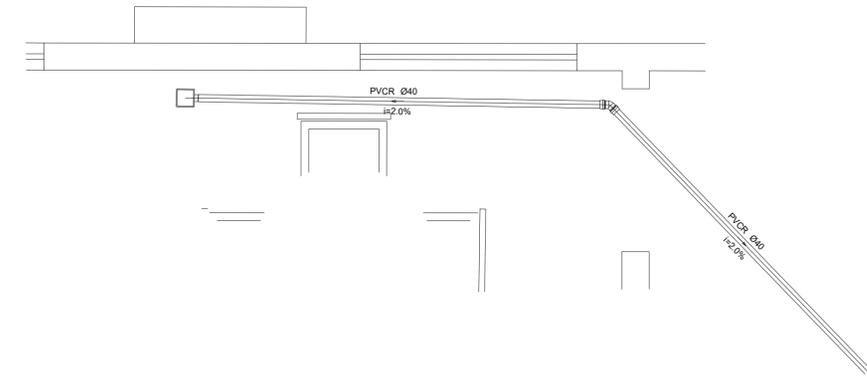

Detalhe S2  
escala 1:25

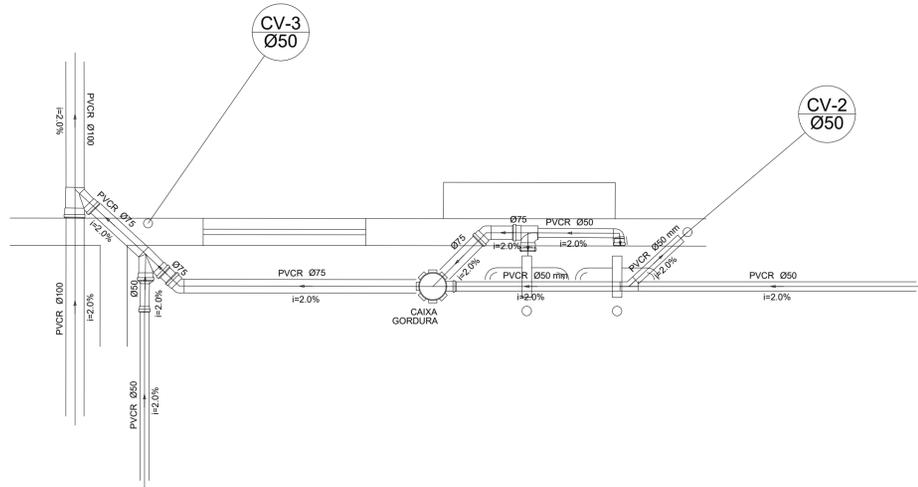

Detalhe S1  
escala 1:25

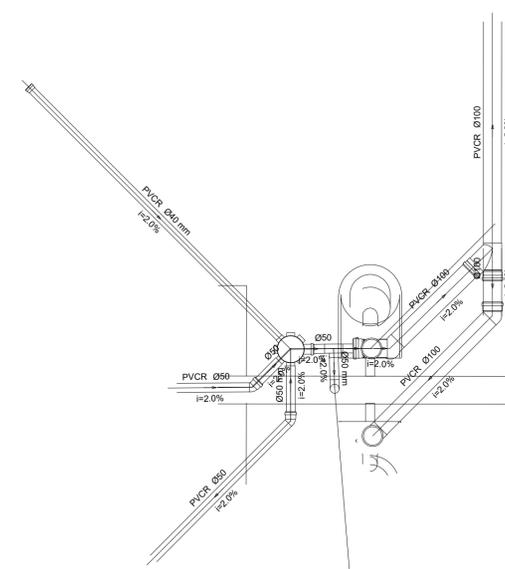

Detalhe S5  
escala 1:25

<b>APROVAÇÃO</b> PARA USO DOS SETORES DE FISCALIZAÇÃO		
<b>CONTRATANTE</b> PROPRIETÁRIO DO PROJETO	 CONTRATANTE: MUNICÍPIO DE ITAPEÇERICA/MG CNPJ: 18.308.742/0001-44 ENDEREÇO: RUA VIGÁRIO ANTUNES, N.º 155, CENTRO - CEP: 35.550-000 TELEFONE: (37) 3341-8500	ASSINATURA DO PROPRIETÁRIO/ REPRESENTANTE LEGAL:  WIRLY RODRIGUES REIS PREFEITO MUNICIPAL CONVÊNIO: PROCESSO:
<b>CONTRATADA</b> RESPONSABILIDADE TÉCNICA	 CONTRATADA: ESCALA SOLUÇÕES EM EM PROJETOS EIRELI-ME CNPJ: 28.169.056/0001-93 ENDEREÇO: RUA JUSSARA, N.º 196, LOJA 3 CENTRO - CEP: 35.604-000 TELEFONE: (37) 99136-7091	ASSINATURA DO RESPONSÁVEL TÉCNICO:  THÂMILA ISRAEL DOS REIS ENGENHEIRA CIVIL - CREA 162.450/D ART VINCULADA:
<b>PROJETO</b> CADASTRO TÉCNICO		PROJETO HIDROSSANITÁRIO - CENTRO GASTRONÔMICO ENDEREÇO: PRAÇA LINCOLN DA LUZ RIBEIRO MUNICÍPIO DE ITAPEÇERICA/MG
QUADRO DE ÁREAS ÁREA A SER CONSTRUÍDA DO MEMORIAL: 151,94M² ÁREA A SER CONSTRUÍDA DO CENTRO GASTRONÔMICO: 144,00M²		DATA: OUTUBRO ESCALA: 1:50 FOLHA:
PEÇAS GRÁFICAS: PROJETO HIDROSSANITÁRIO DO CENTRO GASTRONÔMICO ESGOTO		COTAS: METROS 04/04