
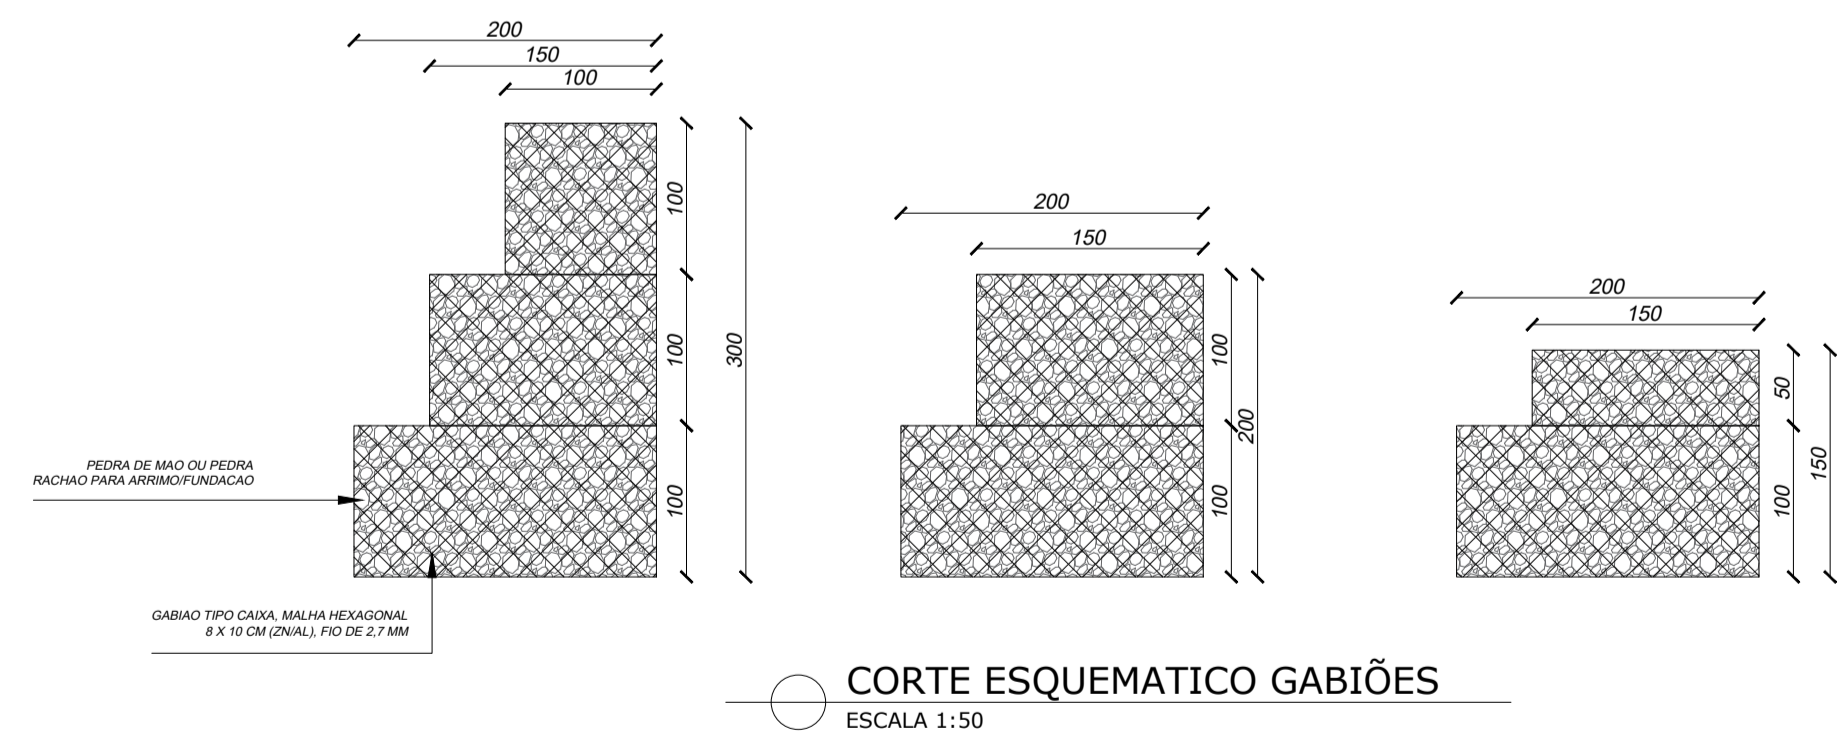


PLANTA MURO GABIÃO

ESCALA 1:200

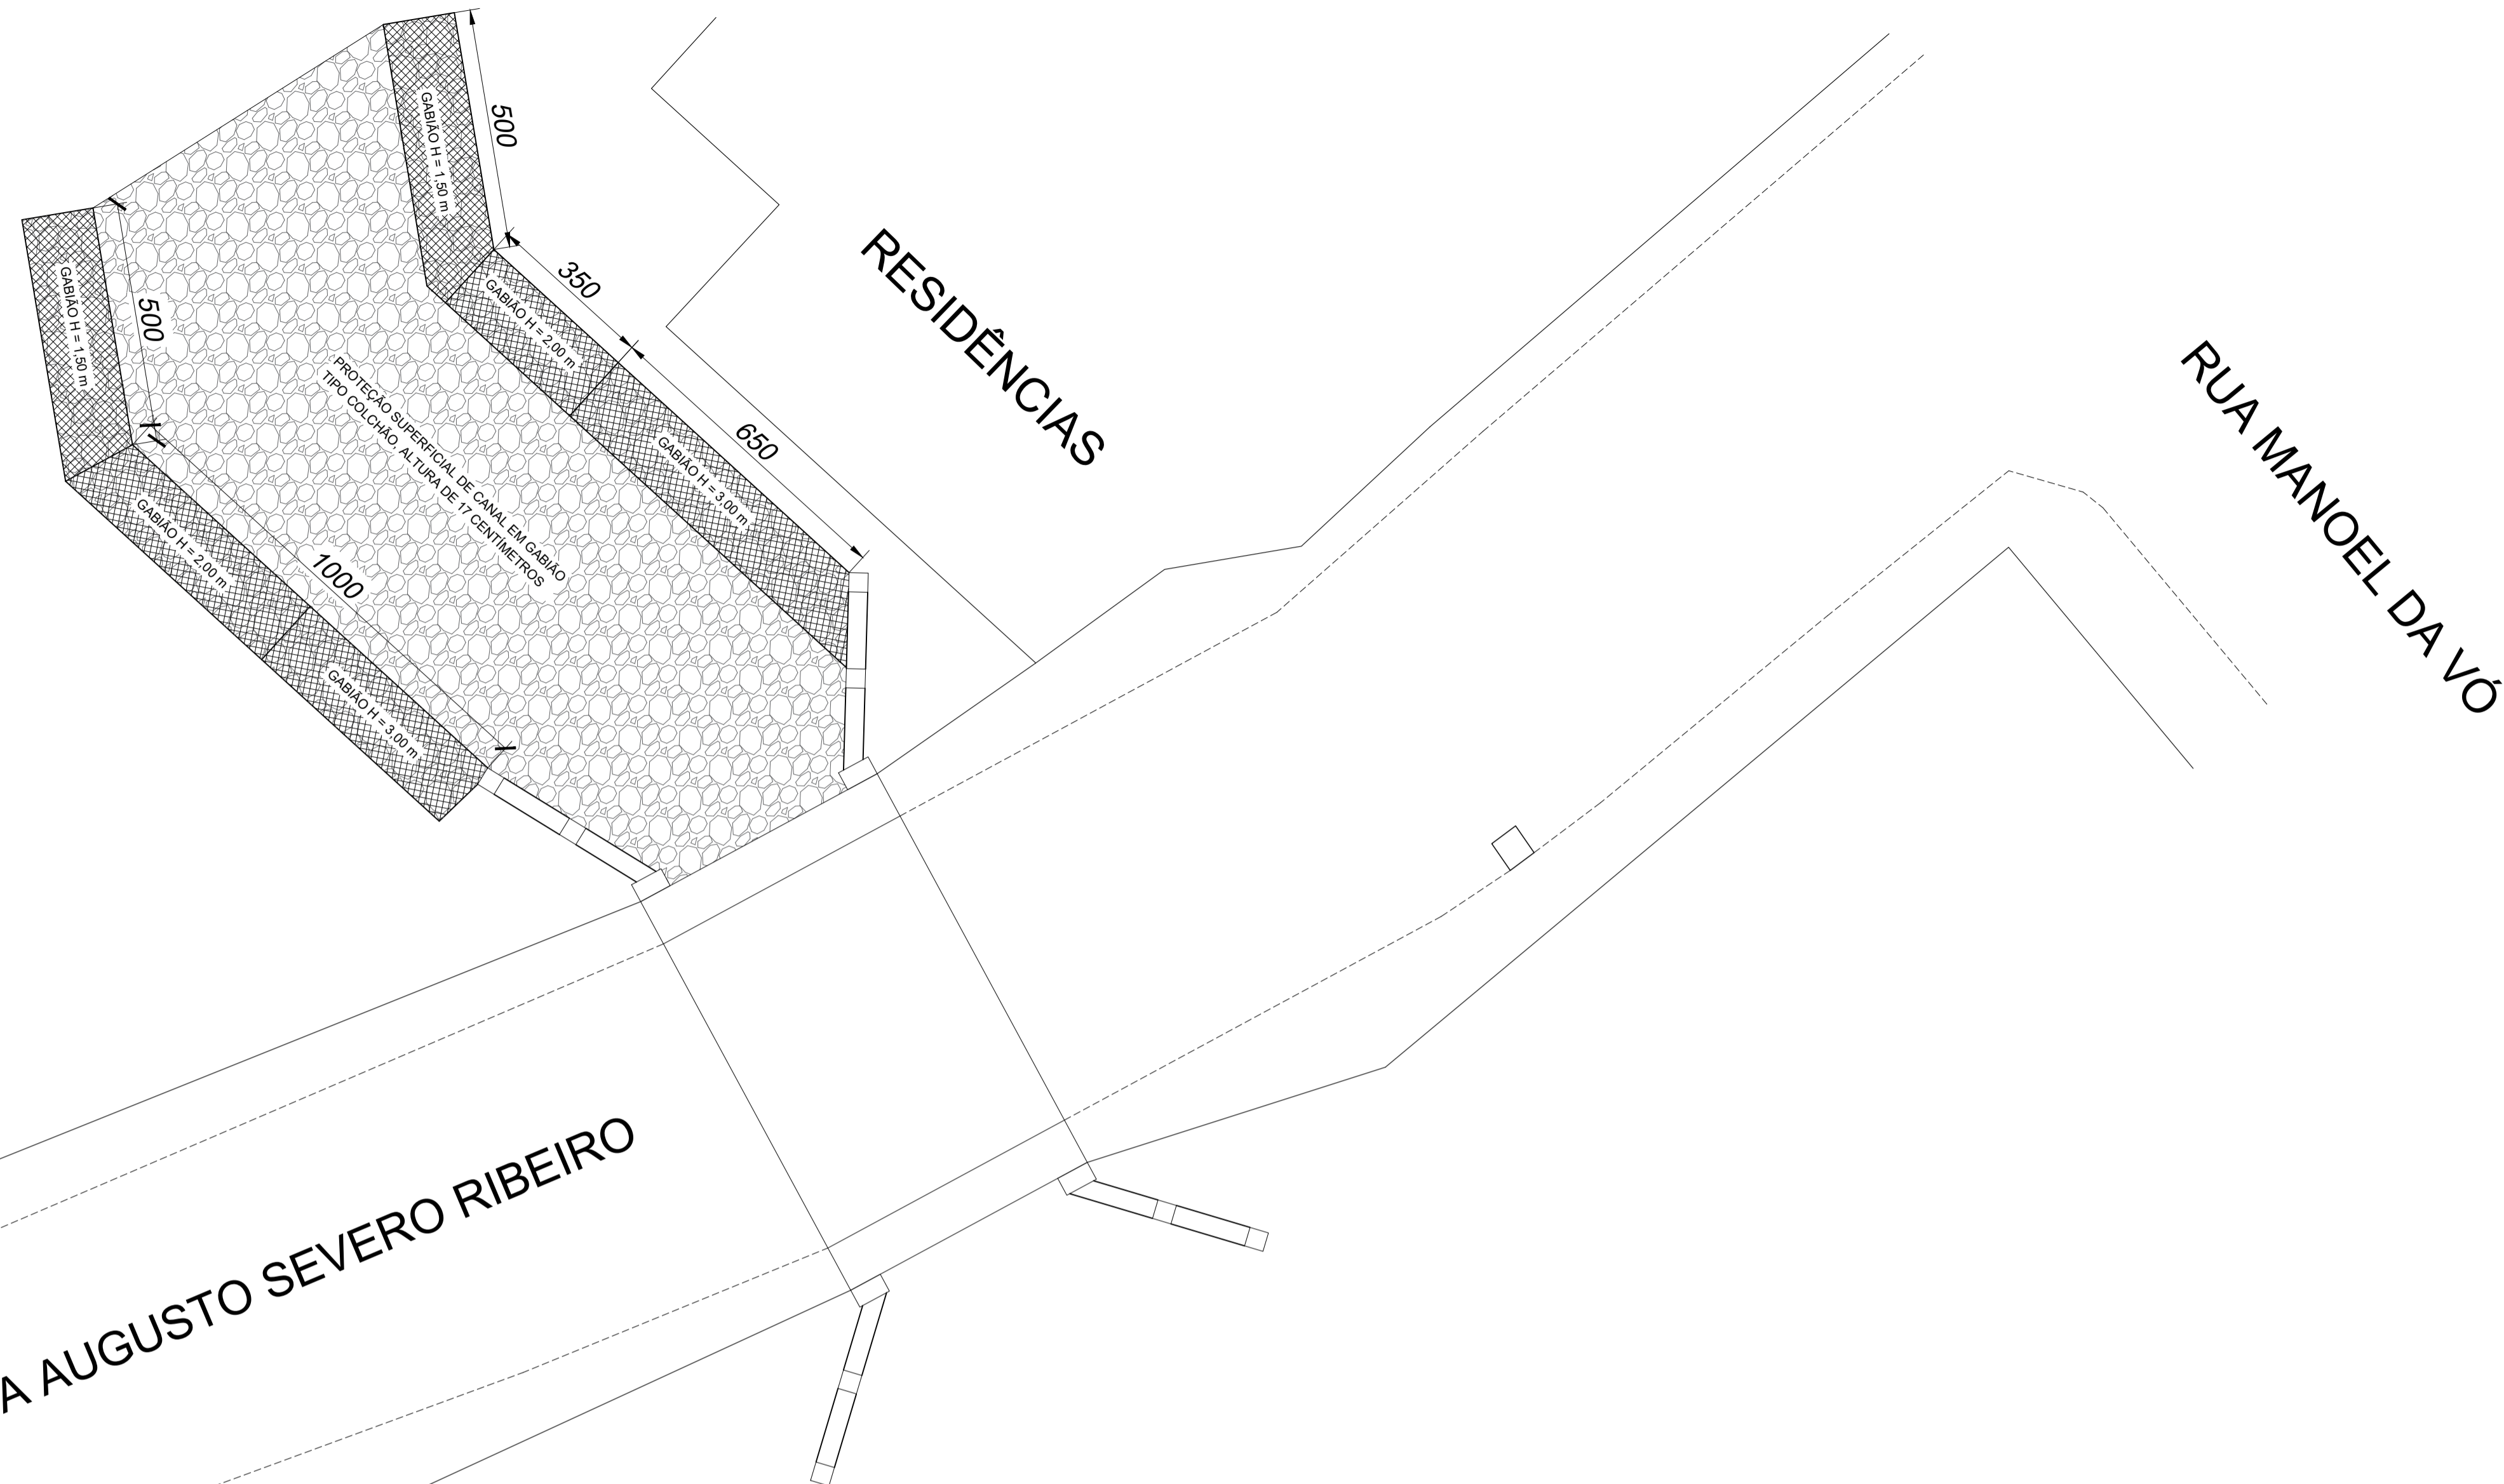

PARA USO DA PREFEITURA

A Reprodução total parcial deste desenho está proibida, direitos autorais reservados de acordo com a lei federal 9.610 de 10 de fevereiro de 1998.

	ALISSON GERALDO SANTOS Engenheiro Químico - CREA: 240.417/D	PROJETOS ARQUITETÔNICOS, CÁLCULOS ESTRUTURAS, ELÉTRICOS, TELEFONIA, HIDROSSANITÁRIOS, ESTRUTURA METÁLICA, COMBATE A INCÊNDIO E PÂNICO, VIGILÂNCIA SANITÁRIA, AVALIAÇÃO DE IMÓVEIS, ACOMPANHAMENTO DE OBRAS.
	DEIBSON DIANINI DE OLIVEIRA Engenheiro Civil - CREA: 177.789/D	
	RODRIGO RESENDE Engenheiro Civil - CREA: 249.925/D	
	WENDER SANTIAGO NASCIMENTO Engenheiro Civil - CREA: 282.393/D	

ENDEREÇO AV. AUGUSTO SEVERO RIBEIRO ALTO ALEGRE - ITAPECERICA - MG	ÁREA Área Ponte= 51,52 m² Área Gabião= 47,58 m² Área Enrocamento= 123,85 m²

CONTRATANTE Município de Itapecerica CNPJ: 18.308.742/0001-44	R.T. DEIBSON DIANINI DE OLIVEIRA CREA: 177.789/D
--	---

TÍTULO: ARQUITETÔNICO	USO: INSTITUCIONAL
------------------------------	---------------------------

DETALHE: PLANTAS / DETALHES GABIÃO	OUTROS
---	---------------

Data: MAIO/2023	Escalas: INDICADAS	Folha: 02/02	Desenho: ALISSON SANTOS CREA MG 240.417/D
------------------------	---------------------------	---------------------	--