



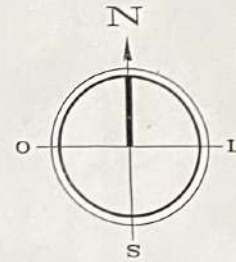

ROGERIA RABELO ROCHA

CHACARAS CACHOEIRA TRINDADE

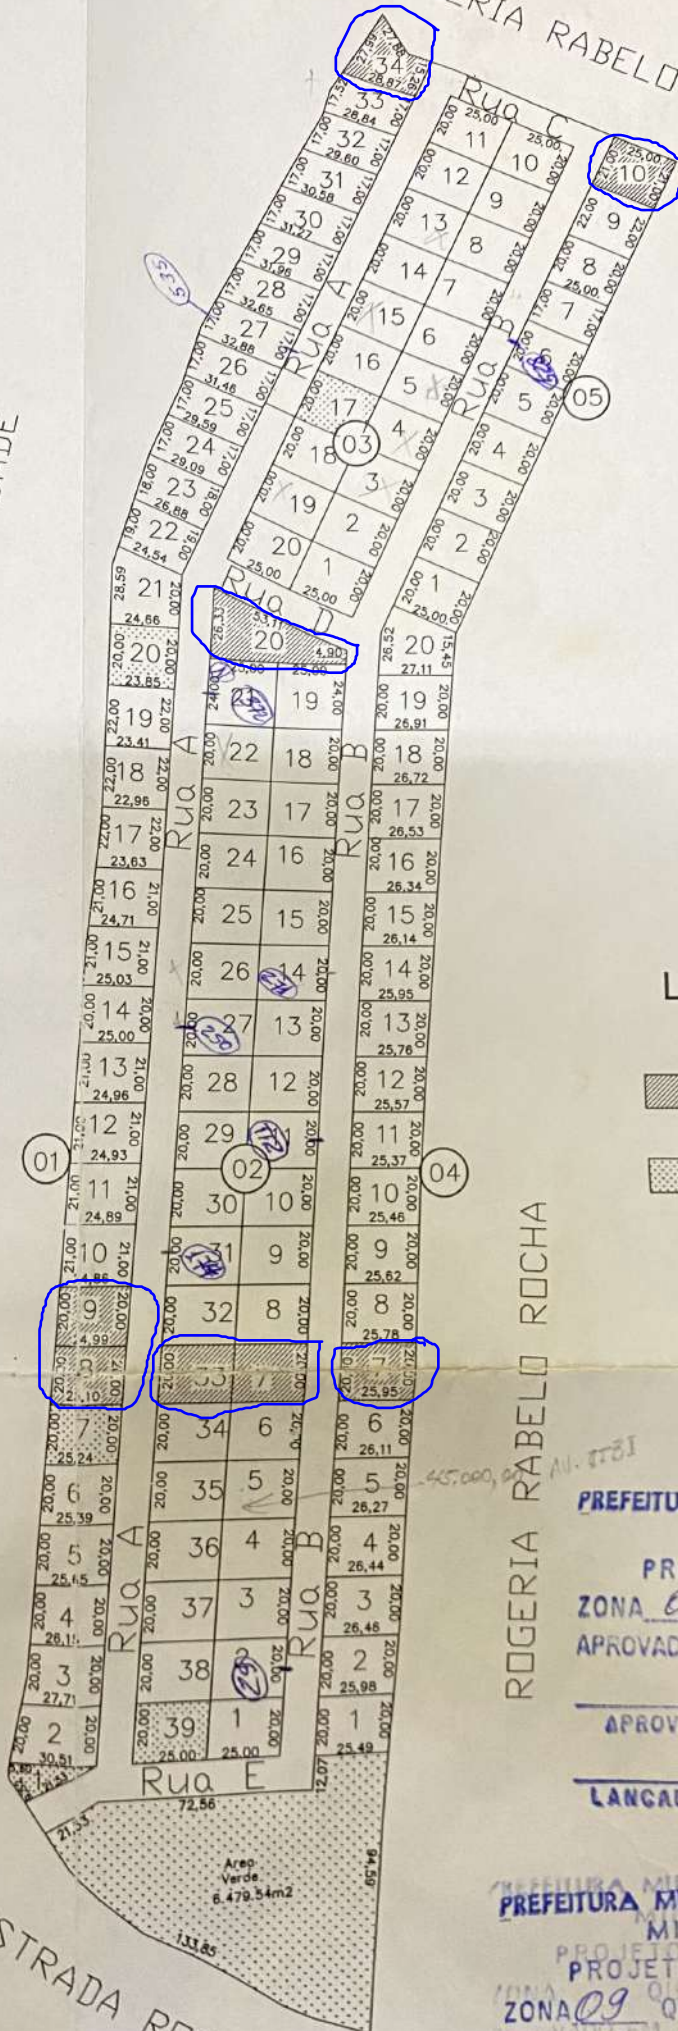

Legenda

-  Prefeitura Munic. de Itapeperica
-  Area Verde

PREFEITURA MUNICIPAL DE ITAPEPERICA  
MINAS GERAIS

PROJETO Nº 071/2014

ZONA 09 QUADRA - LOTE

APROVADO EM 14 DE MAIO DE 2014

APROVAÇÃO: Sec. de Obras e Manutenção

LANCADO: Sec. de Cadastro e Receitas Públicas

PREFEITURA MUNICIPAL DE ITAPEPERICA  
MINAS GERAIS

PROJETO Nº 071/2014

ZONA 09 QUADRA - LOTE

APROVADO EM 14 DE MAIO DE 2014

APPROVADO EM 14 DE MAIO DE 2014  
Sec. de Obras e Manutenção  
Sec. Municipal de Obras  
Augusto Lobo