

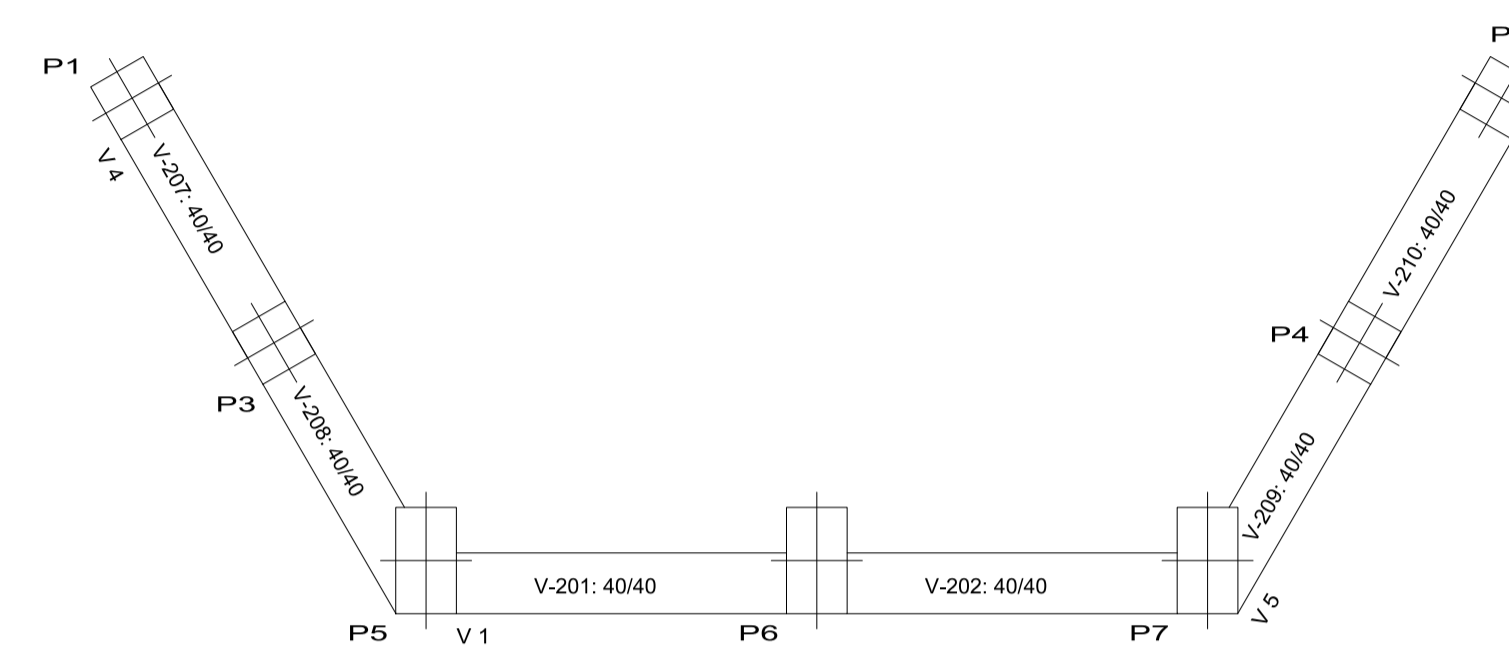


BALDRAME  
 Fôrmas  
 Concreto: C25, em geral  
 Escala: 1:50

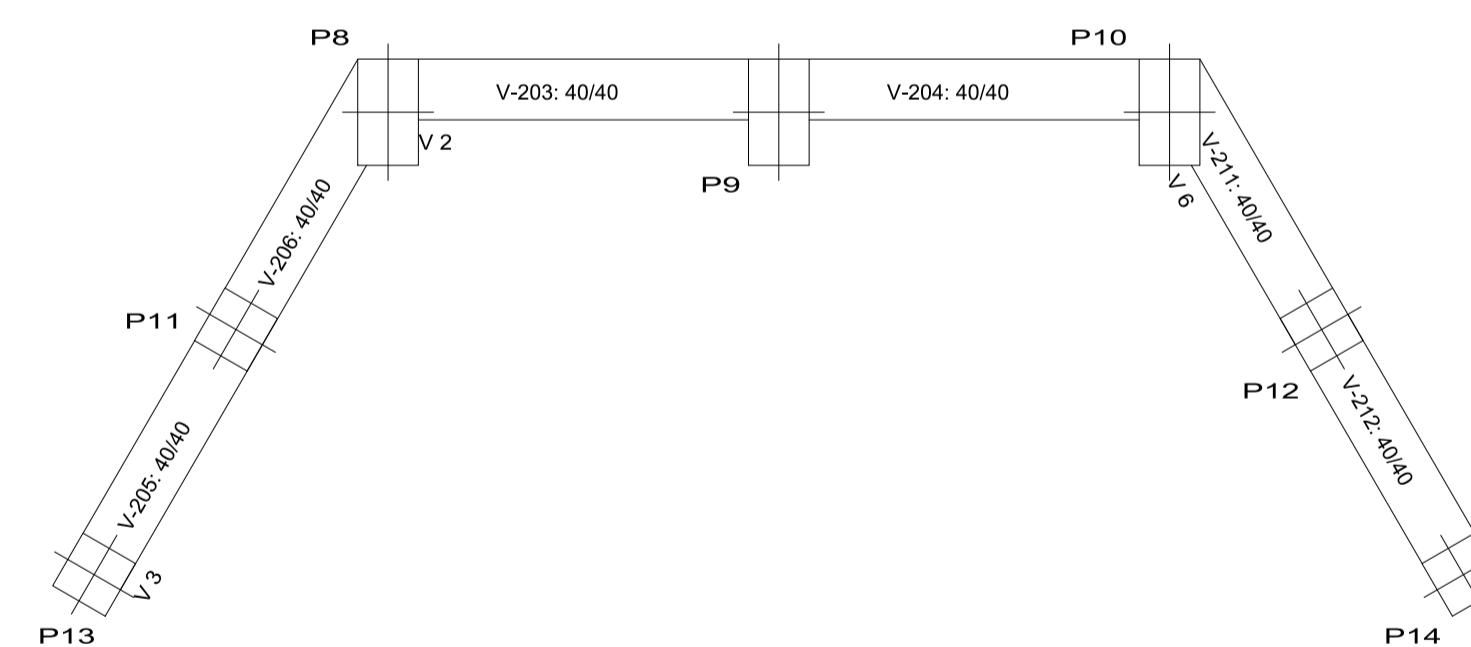

VIGA MEIO  
 Fôrmas  
 Concreto: C25, em geral  
 Escala: 1:50

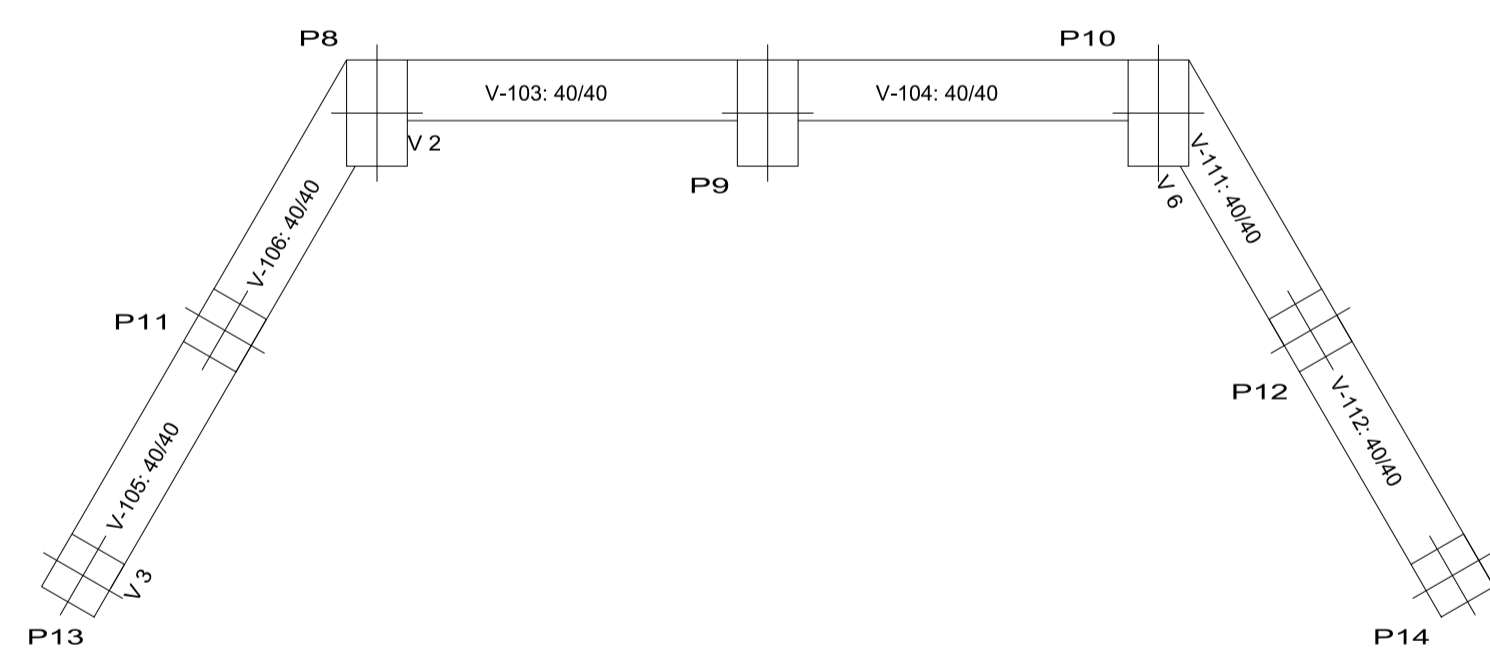

PROJETO: PROJETO ESTRUTURAL		DATA: 22/10/2023
LOCAL: RUA TEODORO AFONSO LAMOUNIER		
OBRA: PONTE ERMÍNIO ROSA		
Nº FOLHA: 4/9	DESCRIÇÃO: FÔRMAS VIGAS	
AUTOR: DEIBSON DIANINI DE OLIVEIRA ENGENHEIRO CIVIL CREA MG: 177789/D		PROPRIETÁRIO: PREF. MUNICIPAL DE ITAPEÇERICA