




CORTE A-A
ESCALA: 1/100

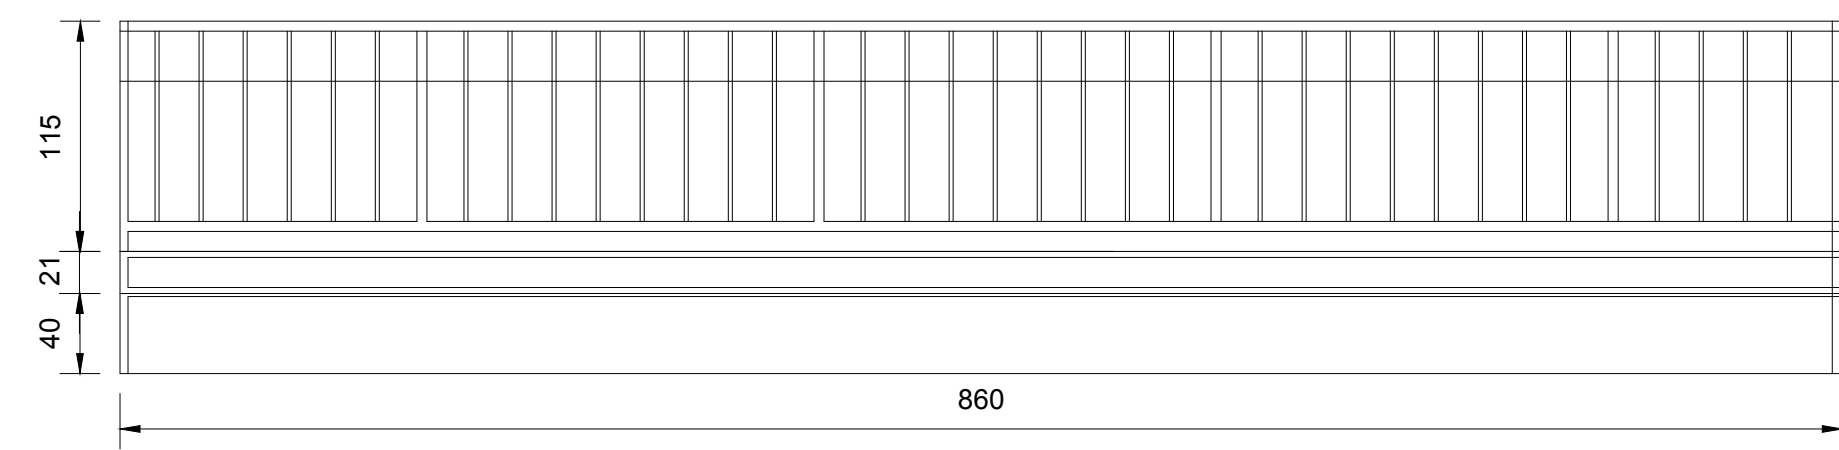


CORTE B-B
ESCALA: 1/100

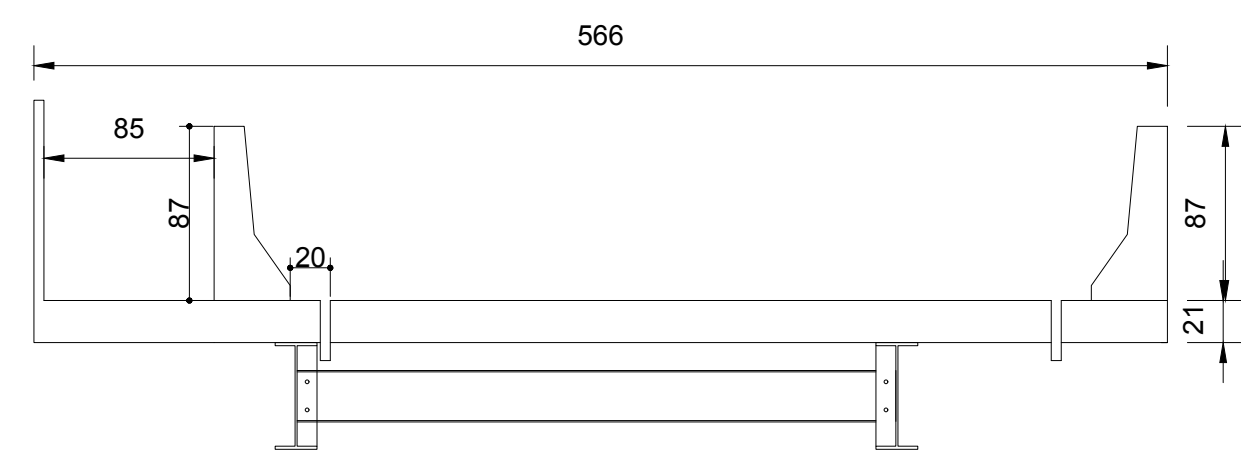

CORTE A-A ARMAÇÃO
ESCALA: 1/100

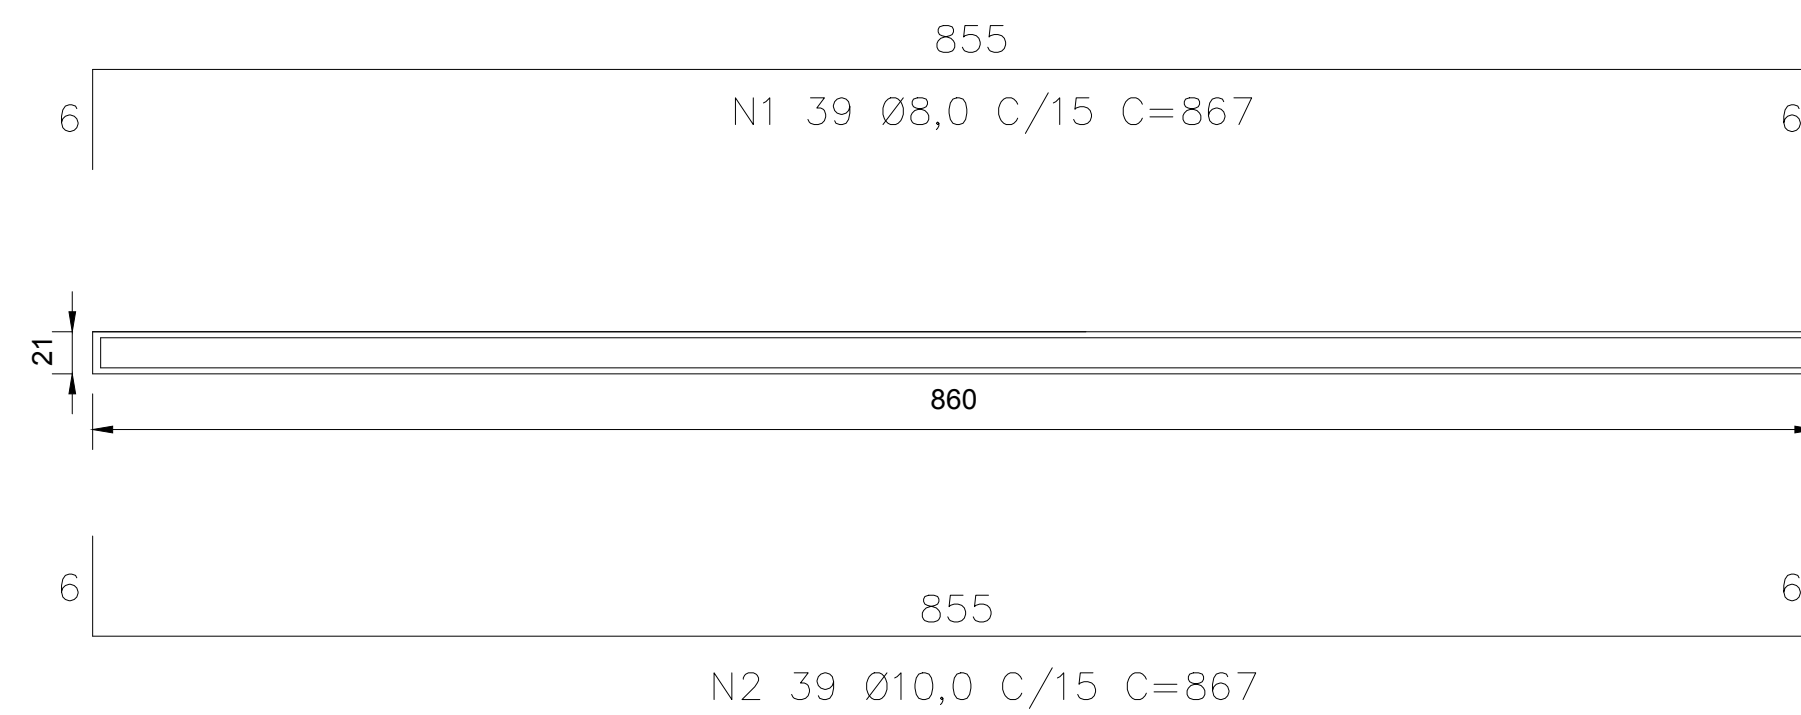




CORTE B-B ARMAÇÃO
ESCALA: 1/100

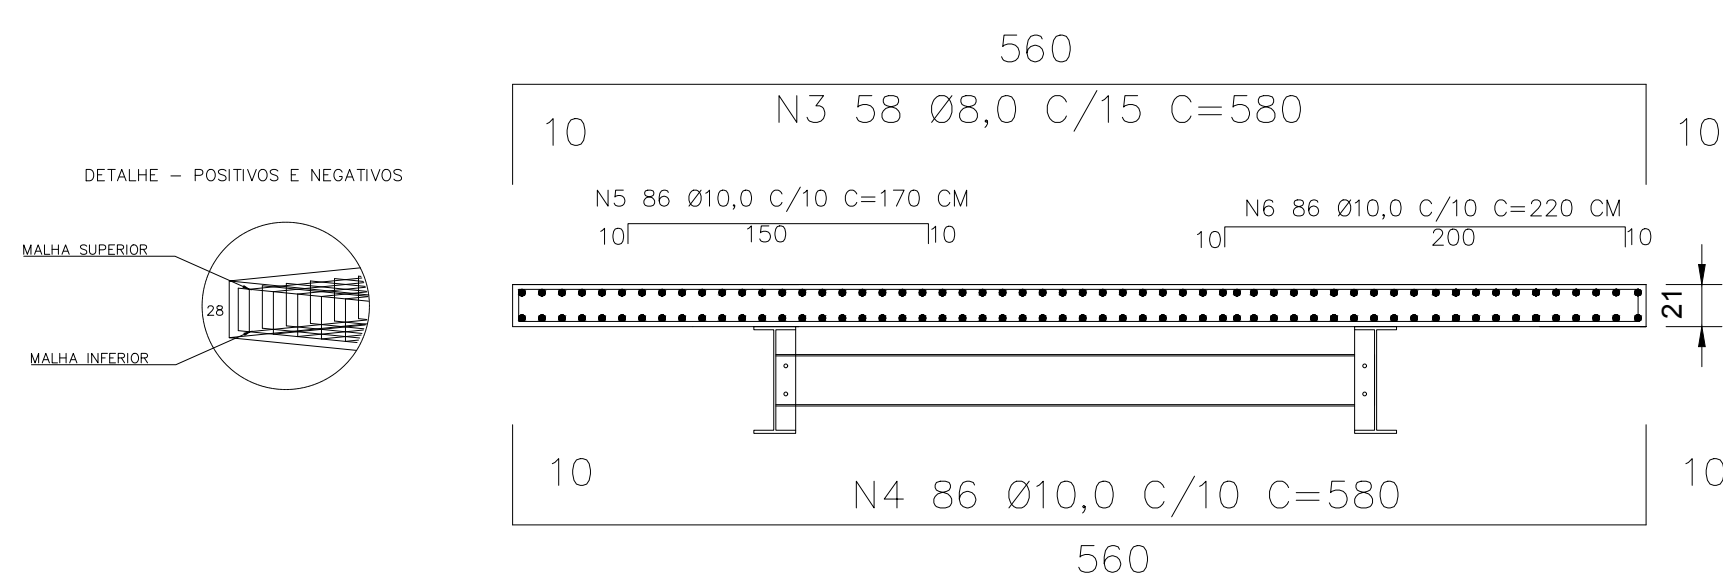

QUANTIDADES TABULEIRO:

- N1 - 8 MM = 39 DE 8,67 M = 338,13 M
- N2 - 10 MM = 39 DE 8,67 M = 338,13 M
- N3 - 8 MM = 58 DE 5,80 M = 313,20 M
- N4 - 10 MM = 86 DE 5,80 M = 498,80 M
- N5 - 10 MM = 86 X 1,7 M = 146,20 M
- N6 - 10 MM = 86 X 2,2 M = 189,20 M

TOTAL BARRAS DE 8 MM = 651,33M / 12 M = 55 BARRAS
TOTAL BARRAS DE 10 MM = 1172,33 M / 12 M = 98 BARRAS

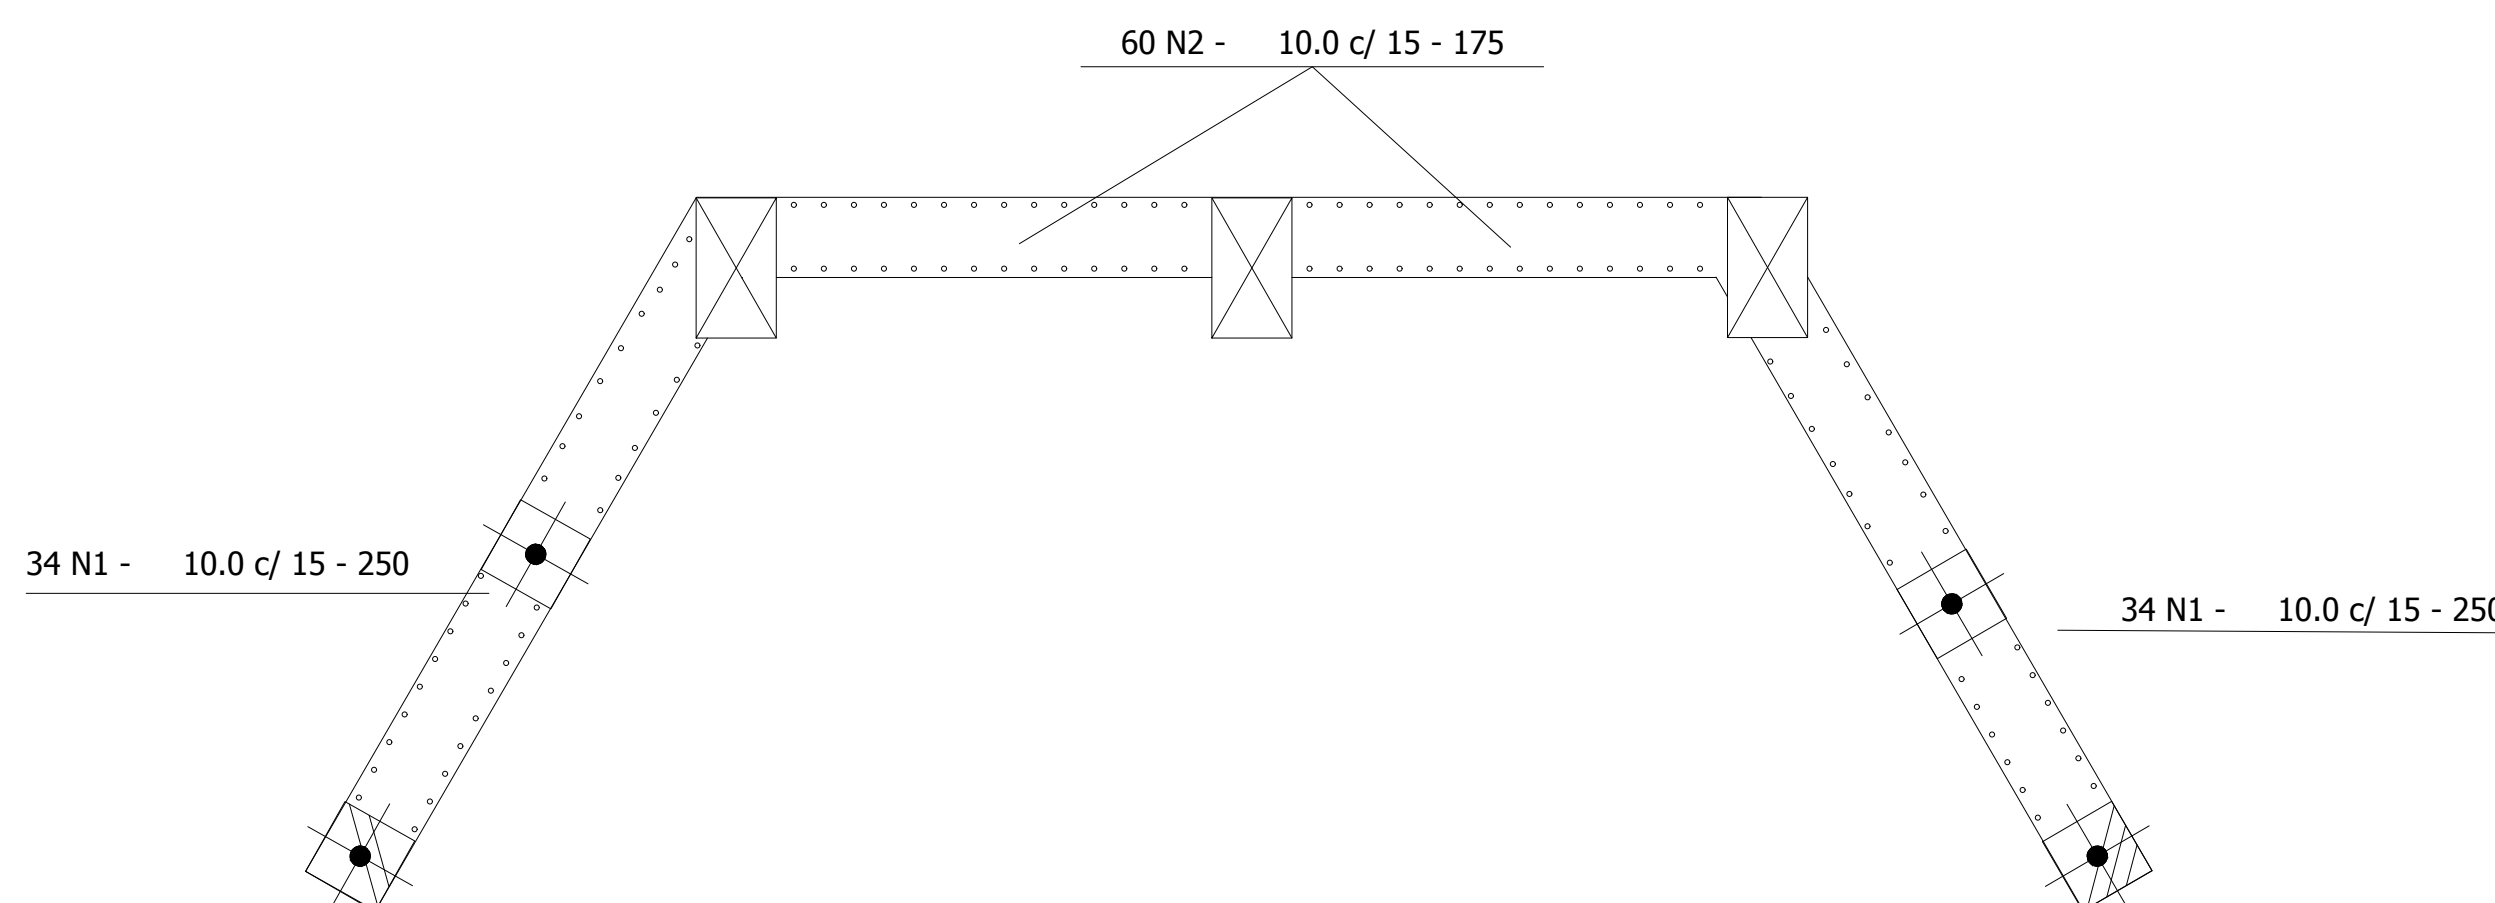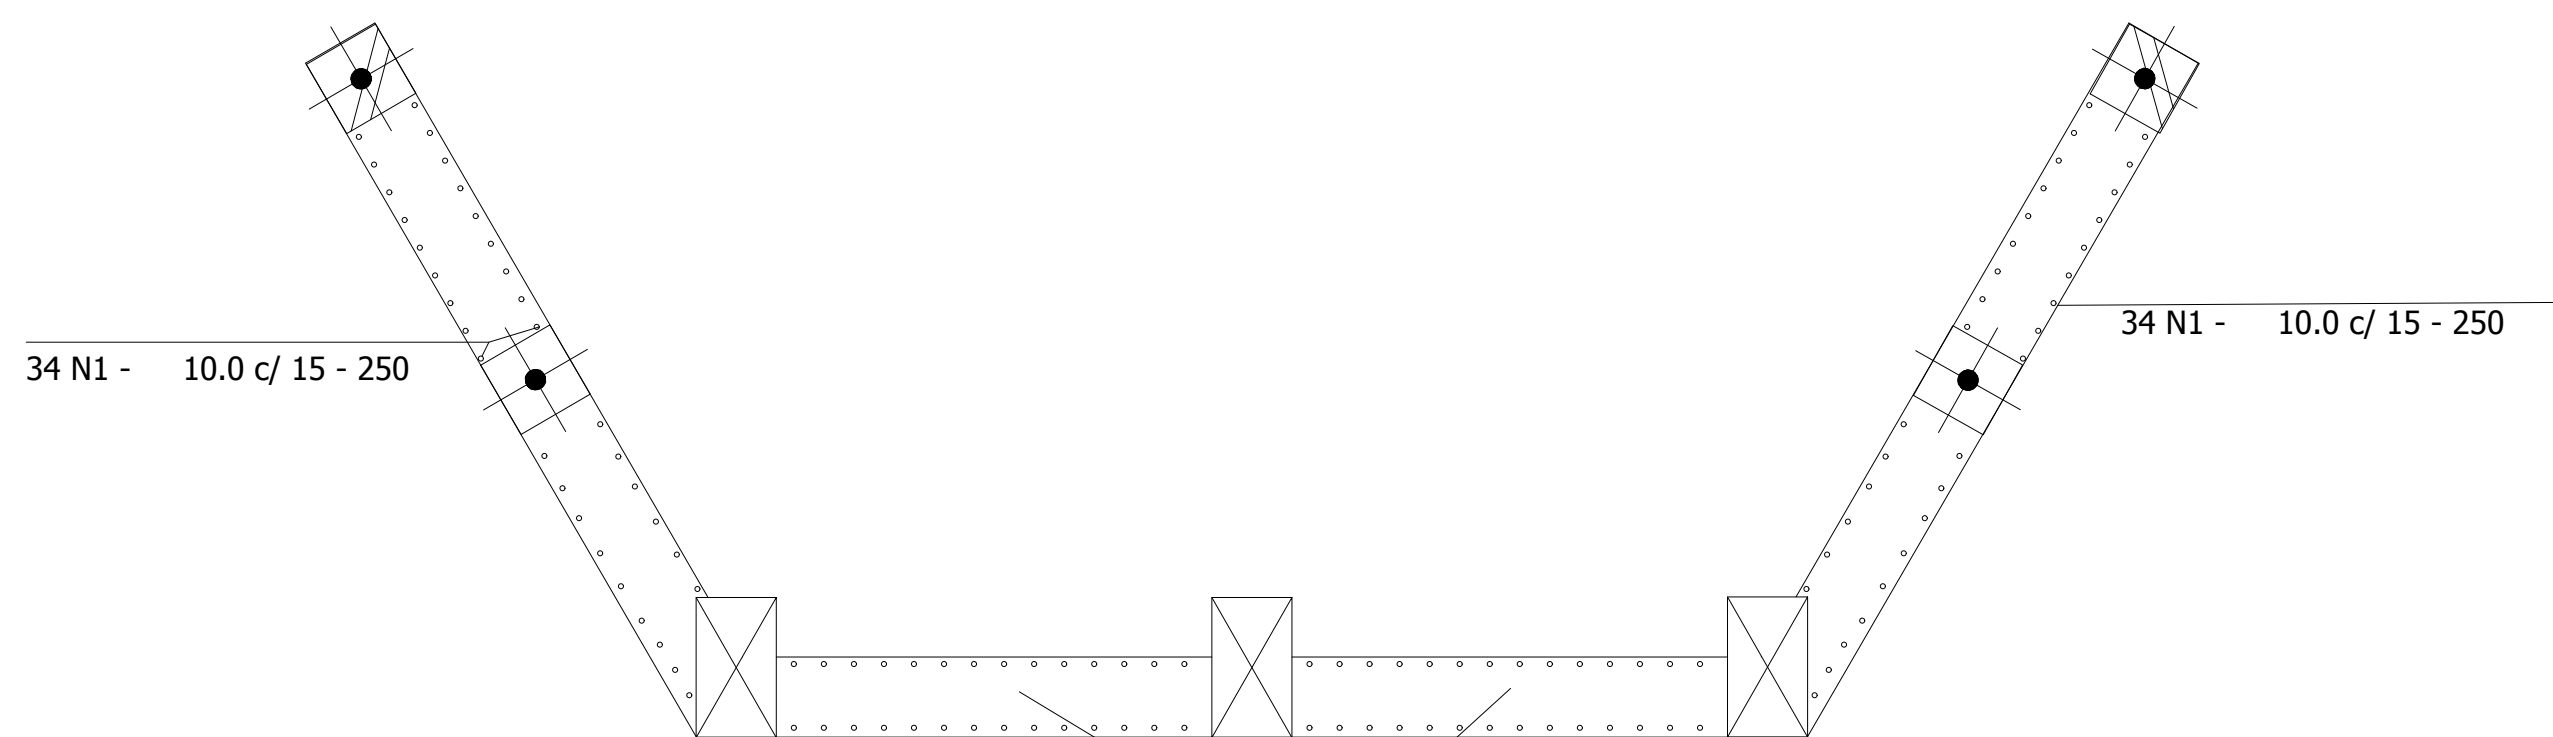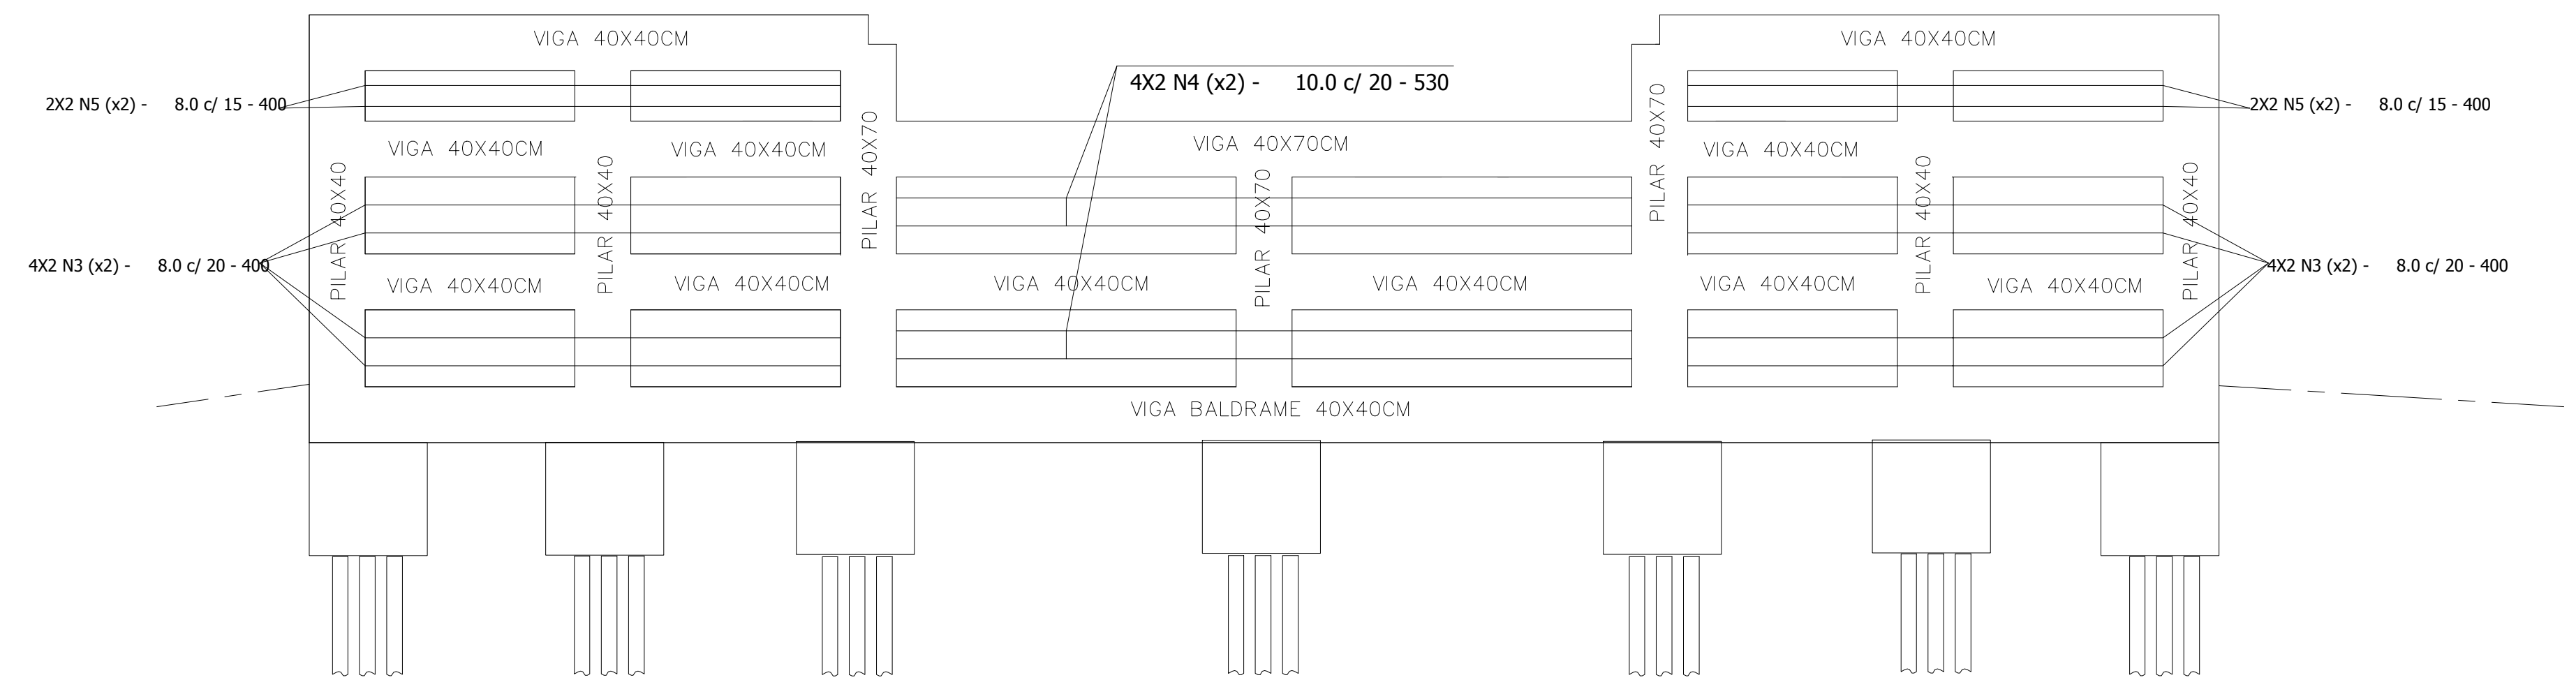

QUANTIDADES CORTINAS:

- N1 - 10 MM = 136 DE 2,7 M = 368 M
- N2 - 10 MM = 120 DE 1,90 M = 228 M
- N3 - 8 MM = 32 DE 4,00 M = 128 M
- N4 - 10 MM = 16 DE 5,30 M = 84,80 M
- N5 - 8 MM = 16 X 4,0 M = 64 M

TOTAL BARRAS DE 8 MM = 192 M / 12 M = 16 BARRAS
TOTAL BARRAS DE 10 MM = 680,80 M / 12 M = 57 BARRAS

PARA USO DA PREFEITURA

A Reprodução total parcial deste desenho está proibida, direitos autorais reservados de acordo com a lei federal 9.610 de fevereiro de 1998. ART.

	ALISSON GERALDO SANTOS Engenheiro Químico - CREA: 240.417/D	PROJETOS ARQUITETÔNICOS, CÁLCULOS ESTRUTURAIS, ELÉTRICOS, TELEFONIA, HIDROSSANITÁRIOS, ESTRUTURA METÁLICA, COMBATE A INCÊNDIO E PÂNICO, VIGILÂNCIA SANITÁRIA, AVALIAÇÃO DE IMÓVEIS, ACOMPANHAMENTO DE OBRAS.
	DEIBSON DIANINI DE OLIVEIRA Engenheiro Civil - CREA: 177.789/D	
	RODRIGO RESENDE Engenheiro Civil - CREA: 249.925/D	

ENDEREÇO PONTE ERMÍNIO ROSA RUA TEODORO AFONSO LAMOUNIER ITAPECERICA - MG Latitude _____ Longitude _____	PROPRIETÁRIO Município de Itapecerica/MG CNPJ: 18.308.742/0003-44	QUADRO DE ÁREA ÁREA DA PONTE : 48,60 M2
		DEIBSON DIANINI DE OLIVEIRA Engenheiro Civil - CREA: 177.789/D ART -

TÍTULO:	PONTE PROJETO ARQUITETÔNICO	USO	INFRAESTRUTURA
---------	--------------------------------	-----	----------------

DETALHE:	PAGINAÇÃO	OUTROS	
----------	-----------	--------	--

Data	Escalas	Folha	Desenho:
OUT/2023	ADAPTADAS	02/02	WENDER SANTIAGO NASCIMENTO Engenheiro Civil - CREA: 282.393/D