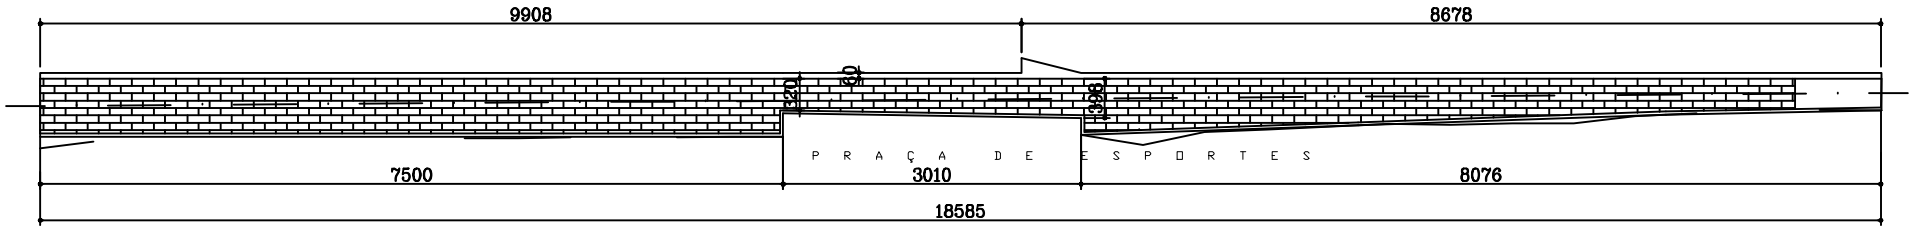

PLANTA de CALÇAMENTO

ESCALA 1/250

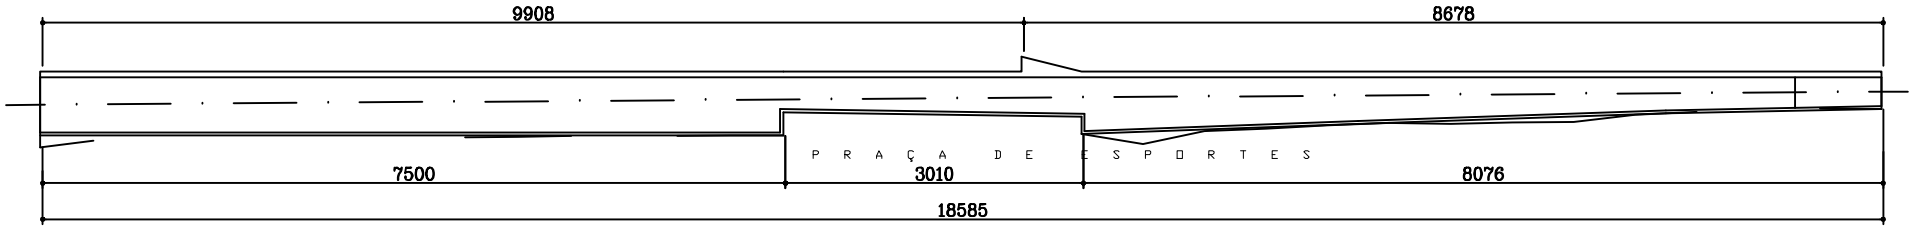

PLANTA de DRENAGEM URBANA

ESCALA 1/250

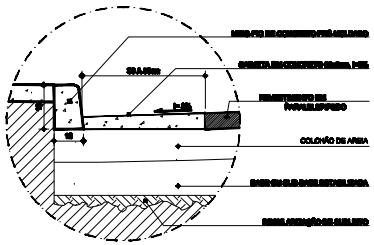

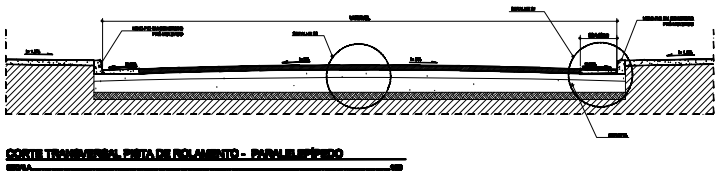

CORTE TRANSVERSAL PISTA DE ROLAMENTO - PARALELEPÍPEDO

ESCALA

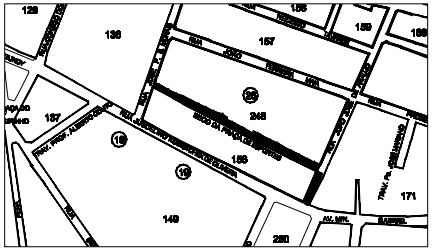

SITUAÇÃO-PERÍMETRO URBANO

ESCALA 1/2500

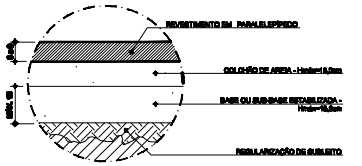

DETALHE 02- CORTE CAMADAS PARALELEPÍPEDO

ESCALA.....1/10

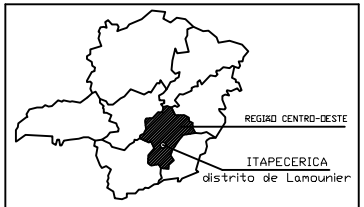

LOCALIZAÇÃO REGIÃO/MUNICÍPIO
ESTADO DE MINAS GERAIS

LEGENDA

- Calçamento em Paralelepipedo
- Pavimentação existente
- Caixa de Passagem/bueiro
- Poço de Visita
- Boca de Lobo
- Canalização existente
- Canalização à implantar
- Canaleta de concreto 250cm
- Sarjeta de concreto- mínimo 30cm
- Meio-fio de concreto 15x12cm

PROPRIETÁRIO :				CPF / CGC
PREFEITURA MUNICIPAL DE ITAPECERICA–MG				18.308.742/0001–44
RESPONSÁVEL TÉCNICO :				CREA
SÉRGIO AUGUSTO LOBO – ENGENHEIRO CIVIL				CREA 160472LP–MG
PROJETO	PAVIMENTAÇÃO POLIÉDRICA			
USO	MUNICIPAL			
TÍTULO	IMPLANTAÇÃO DE CALÇAMENTO POLIÉDRIDO			
BAIRRO: BECO DA PRAÇA ESPORTES BAIRRO CENTRO ITAPECERICA–MG	CONTEÚDO: PLANTA CALÇAMENTO, DRENAGEM URBANA, DETALHES ESPECÍFICOS	MEIO–FIOS	ÁREA DE PAVIMENTAÇÃO XXXXXX	FOLHA
		SARJETA 30cm	ÁREA DE SARJETAS XXXXXX	ÚNICA
DATA 07/2013	ESCALAS INDICADAS	CANALETA 630	DESENHO Sérgio Lobo	ARQ

A1