

C E M I T É R I O E X I S T E N T E

MURO EXISTENTE  
 TALUDE (JARDIM)  
 C E M I T É R I O ( A M P L I A Ç Ã O )

0,00

01	02	03	04	05	06	07	08	09	10	11	12	13	14
QUADRA 09													
15	16	17	18	19	20	21	22	23	24	25	26	27	28

0,00


01	02	03	04	05	06	07	08	09	10	11	12	13	14
QUADRA 10													
15	16	17	18	19	20	21	22	23	24	25	26	27	28

0,00

01	02	03	04	05	06	07	08	09	10	11	12	13	14
QUADRA 11													
15	16	17	18	19	20	21	22	23	24	25	26	27	28

0,00

01	02	03	04	05	06	07	08	09	10	11	12	13	14
QUADRA 12													
15	16	17	18	19	20	21	22	23	24	25	26	27	28

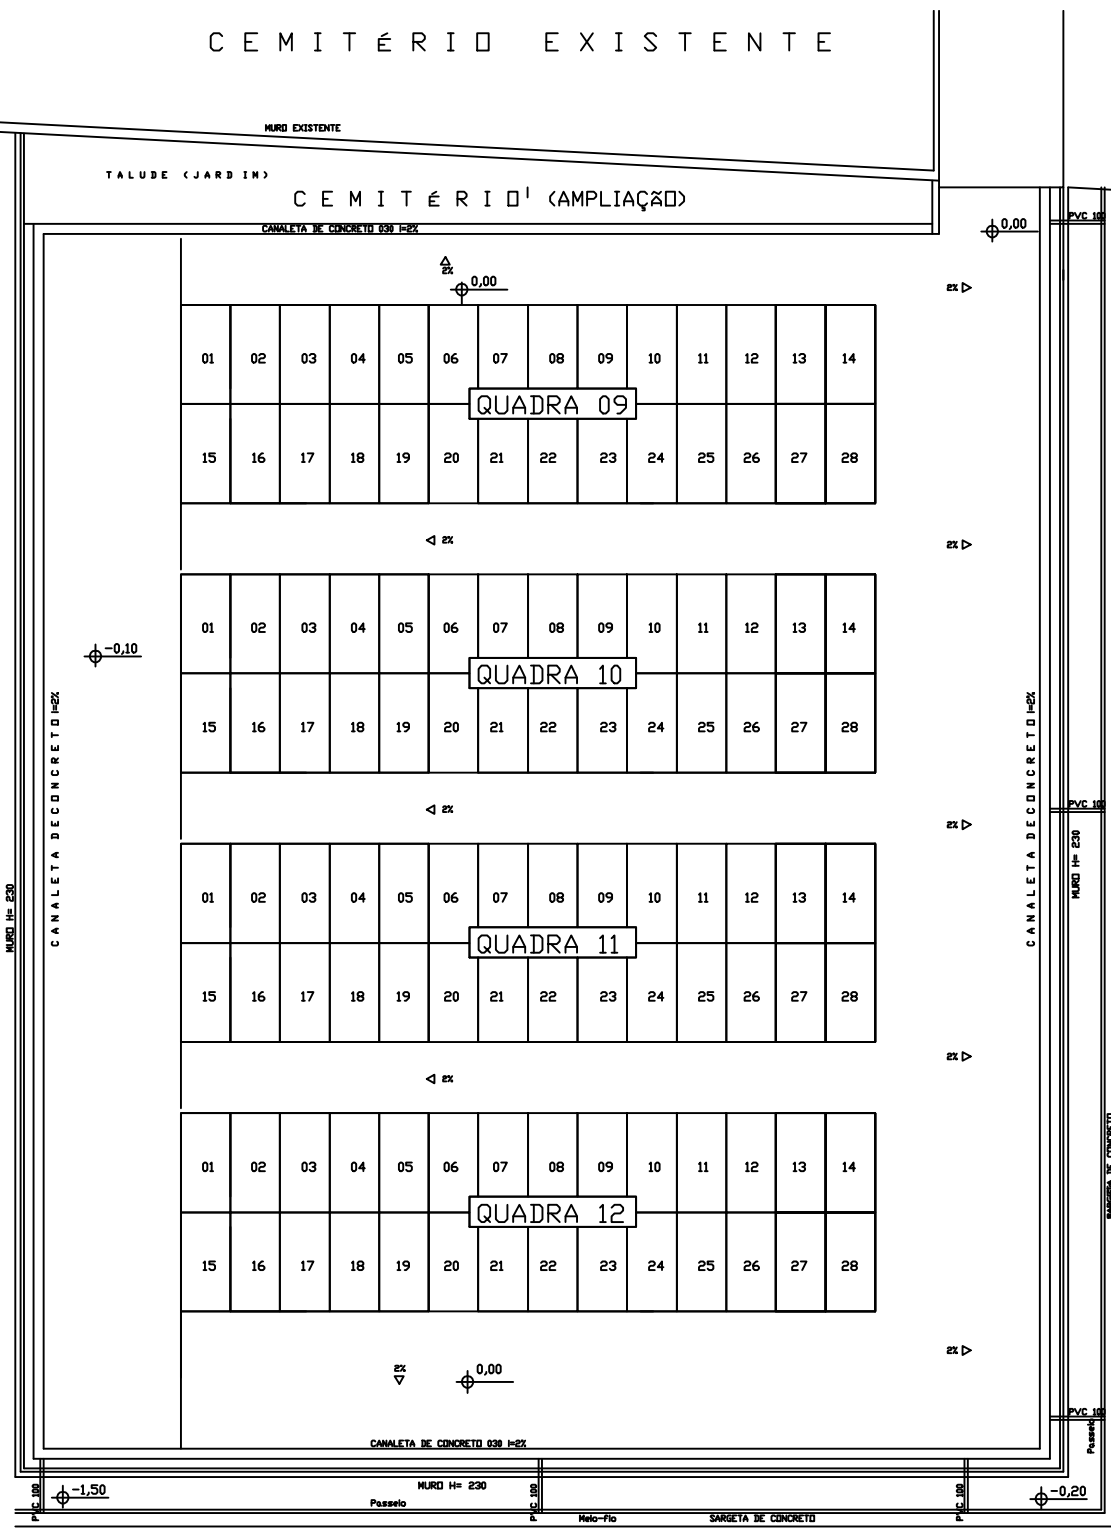

RUA ANTONIO MENDES CUNHA

SISTEMA DE DRENAGEM  
 ESCALA 1/75

AMPLIAÇÃO DE CEMITÉRIO

LOTES : 143, 144 E 145  
 Rua Antônio Mendes Cunha  
 ITAPEGERICA-MG

DATA: JUNHO/2013  
 FOLHA: 10/06

DIANA MADDA MADIA DE JESUS

AMPLIAÇÃO DO CEMITÉRIO SÃO MIGUEL

CONTEÚDO: SISTEMA DE DRENAGEM  
 PROJETO: AMPLIAÇÃO DO CEMITÉRIO EXISTENTE