



VISTA 1  
ESCALA 1/10

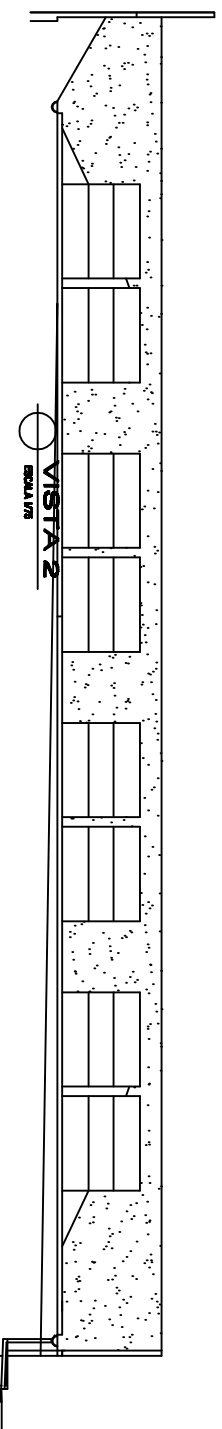

VISTA 2  
ESCALA 1/10

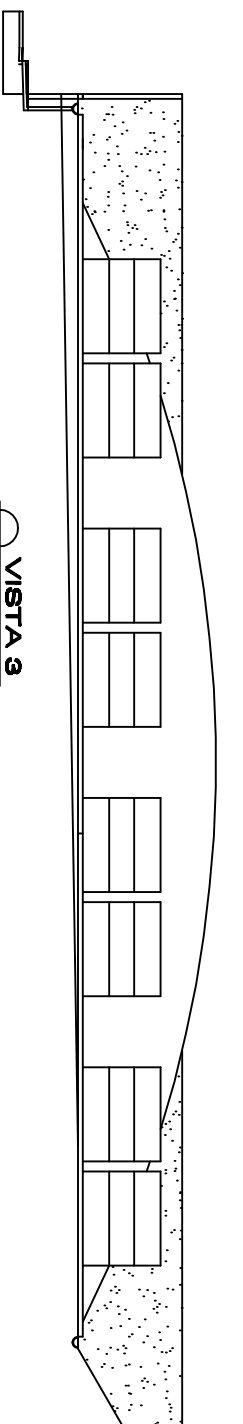

VISTA 3  
ESCALA 1/10

CONTEUDO: DETALHE DA IMPLANTAÇÃO DAS SEPULTURAS  
PROJETO: AMPLIAÇÃO DO CEMITÉRIO EXISTENTE

## AMPLIAÇÃO DO CEMITÉRIO SÃO MIGUEL

## AMPLIAÇÃO DE CEMITÉRIO

DATA: JUNHO/2013  
FOLHA: 10/10

LOTES : 143, 144 E 145  
Rua Antônio Mendes Cunha  
ITAPÉCERCA-MG