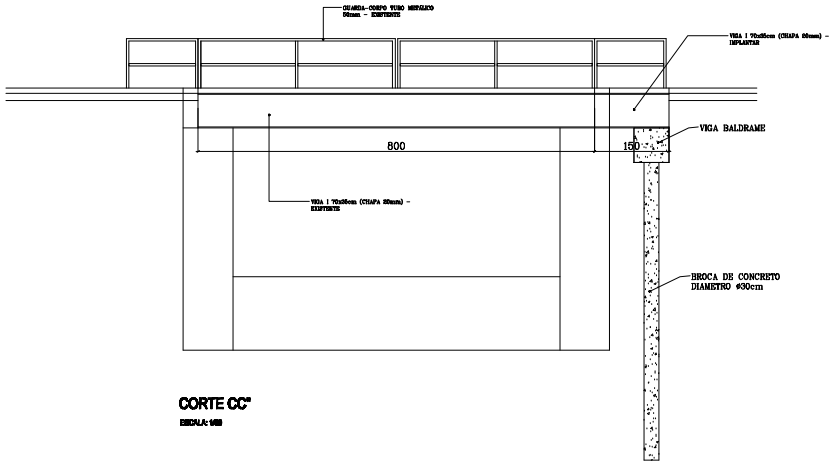

CORTE CC"

ESCALA: 1/25

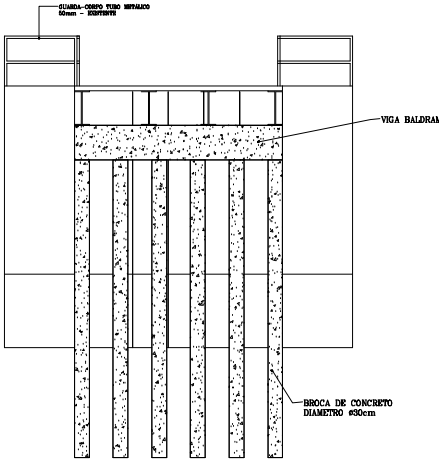

CORTE BB"

ESCALA: 1/25

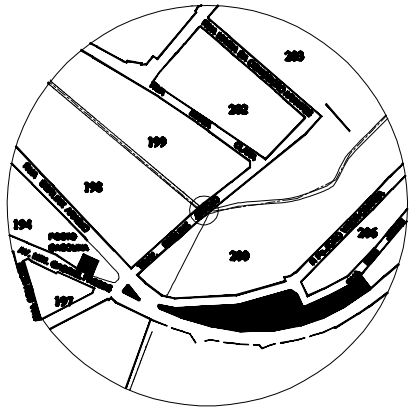

SITUAÇÃO

SEM ESCALA

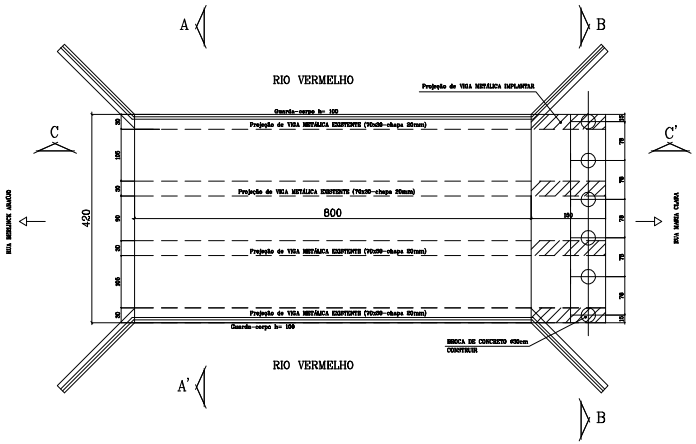

PLANTA BAIXA

ESCALA: 1/50

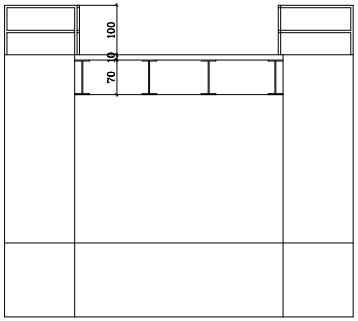

CORTE AA"

ESCALA: 1/25

NOTAS
1 – TODAS AS COTAS ESTÃO EM CENTÍMETRO, EXCETO ONDE ESPECIFICADO.

PROPRIETÁRIO : CPF / CGC

PREFEITURA MUNICIPAL DE ITAPECERICA–MG 18.308.742/0001–44

RESPONSÁVEL TÉCNICO : CREA

SERGIO AUGUSTO LOBO 160.472/D

LEVANTAMENTO

PONTE BAIRRO SÃO GERALDO

USO: URBANIZAÇÃO				
TITULO: REFORÇO ESTRUTURAL DE PONTE DANIFICADA				
BAIRRO: TRAVESSA BERLINCK ARAÚJO ITAPECERICA–MG	CONTEÚDO: PLANTA BAIXA, CORTES	LOTE	AREA DO TERRENO: XXXXX M2	FOLHA: ÚNICA
		QUADRA	AREA CONSTRUÇÃO: 198,93 M2	
DATA: 01/2014	ESCALAS: INDICADAS	ZONA	DESENHO: SERGIO LOBO	ARQ

A1