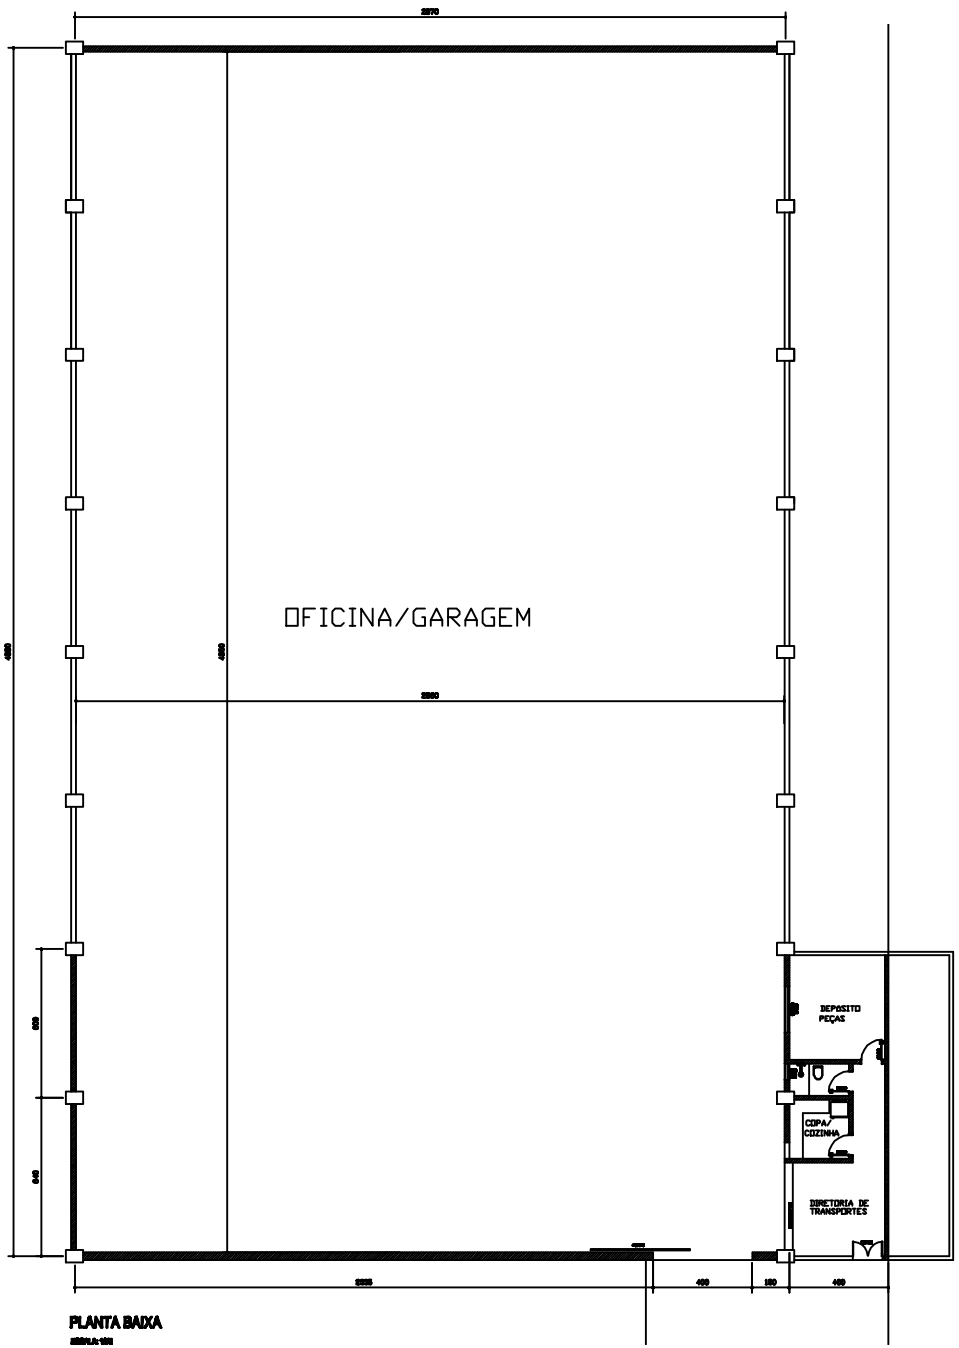

PLANTA BAIXA

ESCALA: 1/50

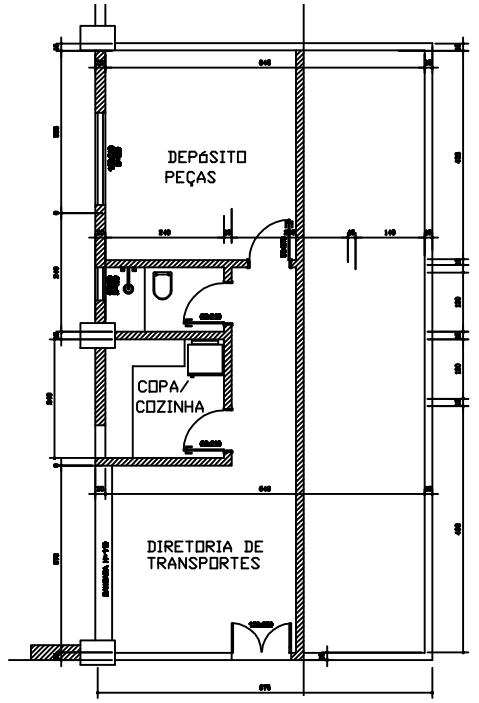

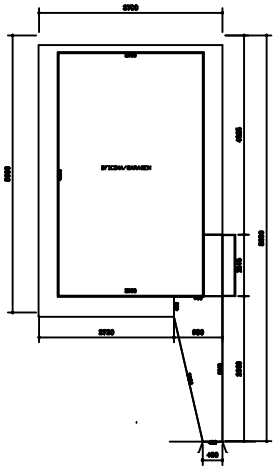

PROPRIETÁRIO : CPF / CGC

PREFEITURA MUNICIPAL DE ITAPECERICA-MG

RESPONSÁVEL TÉCNICO : CREA

SERGIO AUGUSTO LOBO - CREA-MG 160472/D

PROJETO

ARQUITETÔNICO

USO PÚBLICO

TÍTULO IMPLANTAÇÃO DE GARAGEM E OFICINA DA FROTA MUNICIPAL

BAIRRO PARQUE INDUSTRIAL ITAPECERICA-MG	CONTEÚDO PLANTA BAIXA FACHADAS	LOTE	ÁREA DO TERRENO	FOLHA
		QUADRA	ÁREA CONSTRUÇÃO	ÚNICA
DATA 06/2014	ESCALAS INDICADAS	ZONA	DESENHO	ARQ

A1