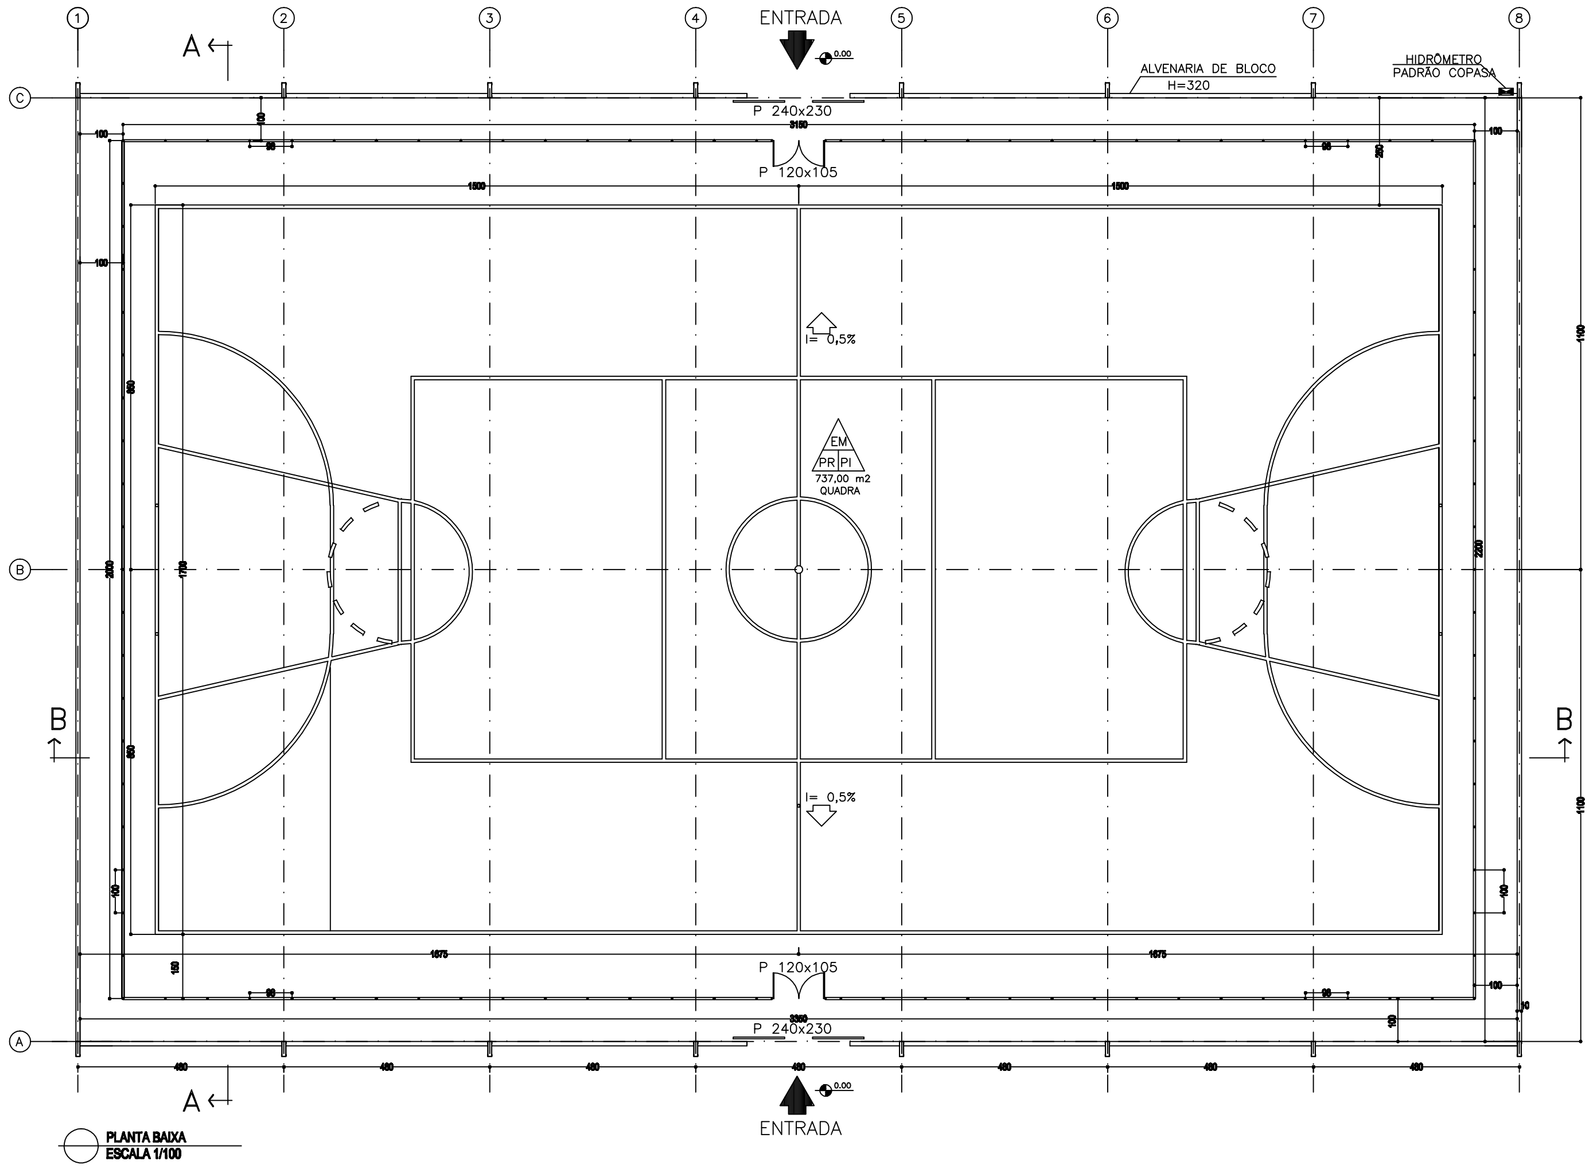

PLANTA BAIXA
ESCALA 1/100

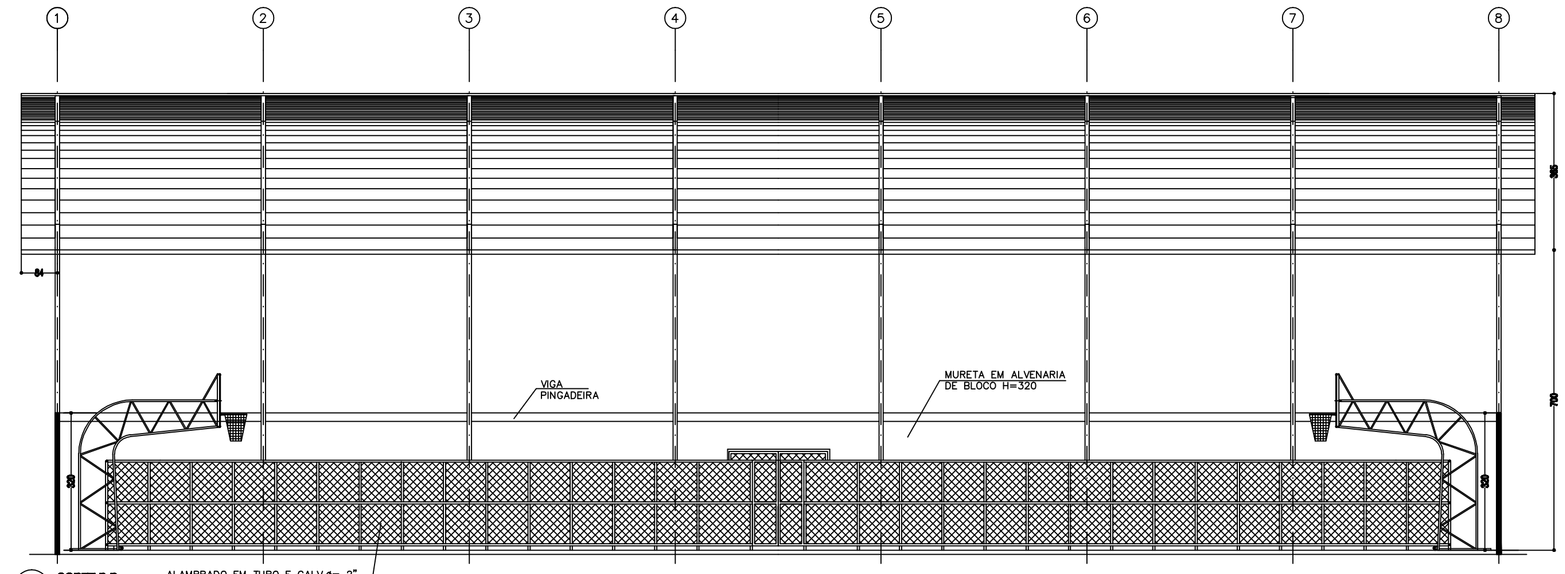

CORTE B-B
ESCALA 1/100

ALAMBRADO EM TUBO E GALV.ø= 2" COM TELA DE ARAME GALV. FIO 14BWG E MALHA QUADRADA 5X5 CM ALTURA =210

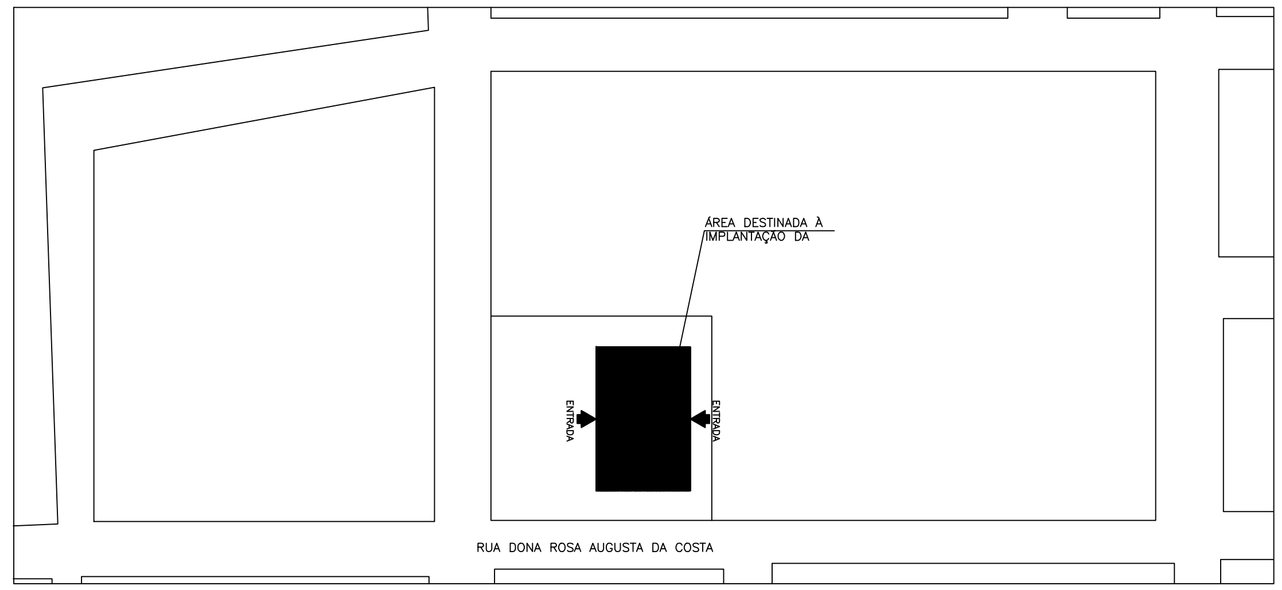

PLANTA SITUAÇÃO
SEM ESCALA

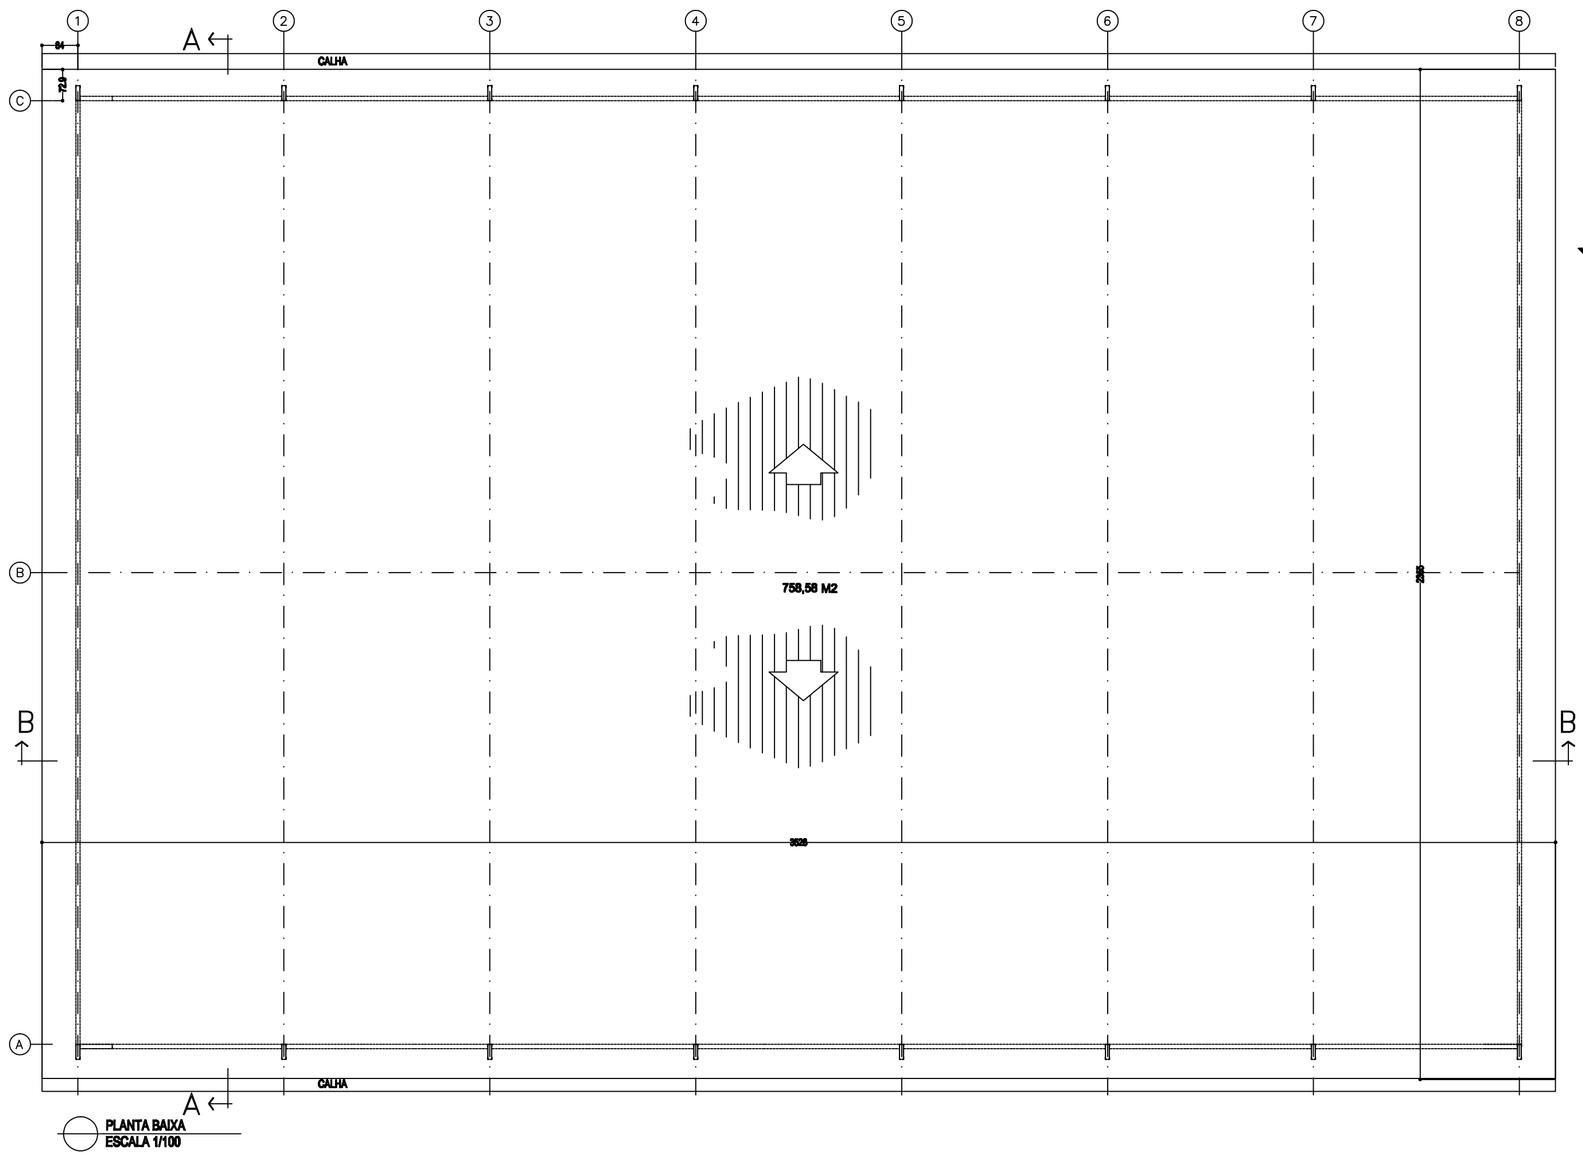

PLANTA BAIXA
ESCALA 1/100

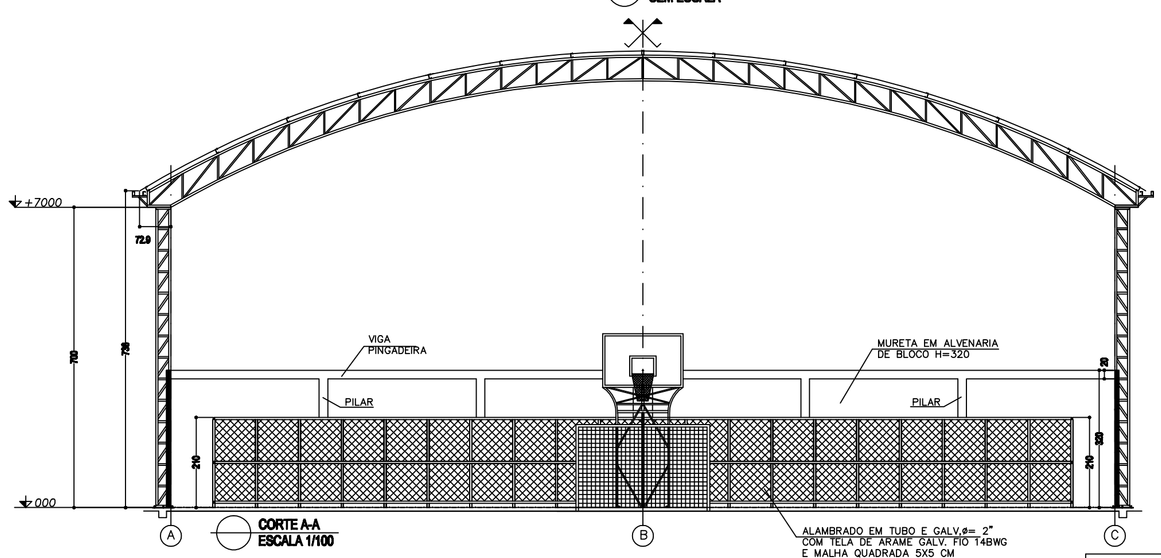

CORTE A-A
ESCALA 1/100

ALAMBRADO EM TUBO E GALV.ø= 2" COM TELA DE ARAME GALV. FIO 14BWG E MALHA QUADRADA 5X5 CM ALTURA =210

TAB.	PLOT.
1	0,18
2	0,20
3	0,30
4	0,40
5	0,50
6	0,60
7	0,30
8	0,30
9	0,15
10	0,60
180	0,30
30	0,20
252	0,20
253	0,20

ESC – INDICADA

LEGENDA DE ACABAMENTOS – I
TETO EM PAREDE PR PI PISO ESPECIFICAÇÃO
TETO EM –ESTRUTURA METÁLICA CONFORME PROJETO EM ANEXO
PAREDE AP – ALVENARIA DE ELEVAÇÃO COM BLOCOS CONCRETO, DIMENSÕES 14x19x39cm, ASSENTADOS C/ ARGAMASSA NO TRAÇO 1:3, ESPESSURA DAS JUNTAS: 10 mm ESPESSURA DA PAREDE SEM REVESTIMENTO : 15 CM ACABAMENTOS – CHAPISCO SUPERFICIES VERTICAIS PLANAS EMPREGANDO ARG. CIMENTO/AREIA 1:3 E= 5MM – REBOCO PARA PAREDES INTERNAS OU EXTERNAS, EMPREGANDO ARGAMASSA DE CAL EM PASTA PENEIRADA E PURA E AREIA MEDIA OU FINA, SECA E PENEIRADA NO TRACO 1:1,5, ESPESSURA 5 MM, GRUPO I/NB – 231 – PINTURA LATEX EM PAREDES INTERNAS OU EXTERNAS,DUAS DEMAOS,SEM MASSA
PISO PI– PISO INDUSTRIAL ESTRUTURADO ARMADO COM TELA DE ACO CA – 60–B, COM CONCRETO CONTROLE TIPO "B", FCK = 20,0 MPA, ESPESSURA 8 CM, COM JUNTA DE CORTE.

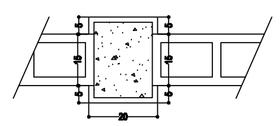

DETALHE DOS PILARES
Esc. 1/5

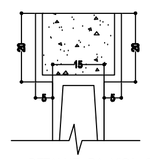

DETALHE DA VIGA C/ PINGADEIRA
Esc. 1/5

00	PARA APROVAÇÃO	14/07/14	CHICÃO		
No	DISCRIMINAÇÃO DAS REVISÕES	DATA	APROV.	DATA	APROV.

TAIPA
RUA:– FORMIGA , 25 – BAIRRO CENTRO
CEP:37.270–000 CAMPO BELO–MG

PREFEITURA MUNICIPAL DE ITAPECERICA
ADM. 2012 A 2016

PROJETO : **PROJETO ARQUITETÔNICO**

TITULO: QUADRA COBERTA E ILUMINADA
RUA DONA ROSA AUGUSTA DA COSTA
DISTRITO DE NEOLANDIA
LOCAL: MUNICIPIO DE ITAPECERICA – MG

ASSINATURAS:

Proprietario: PREFEITURA MUNICIPAL DE ITAPECERICA

Projeto: ENG. FRANCISCO E.V. DE R. MEIRELES CREA – 45 206/D MG

Resp. tec.:

ÁREA Á CONSTRUIR : 748,14m2
PROJEÇÃO DA COBERTURA: 829,08m2

SOFTWARE

CONTEÚDO
PLANTA BAIXA,CORTES E DETALHES
PLANTA SITUAÇÃO

Data: JUNHO/2014
Escala: INDICADA
Prancha: 01/01
Desenho: CHICÃO