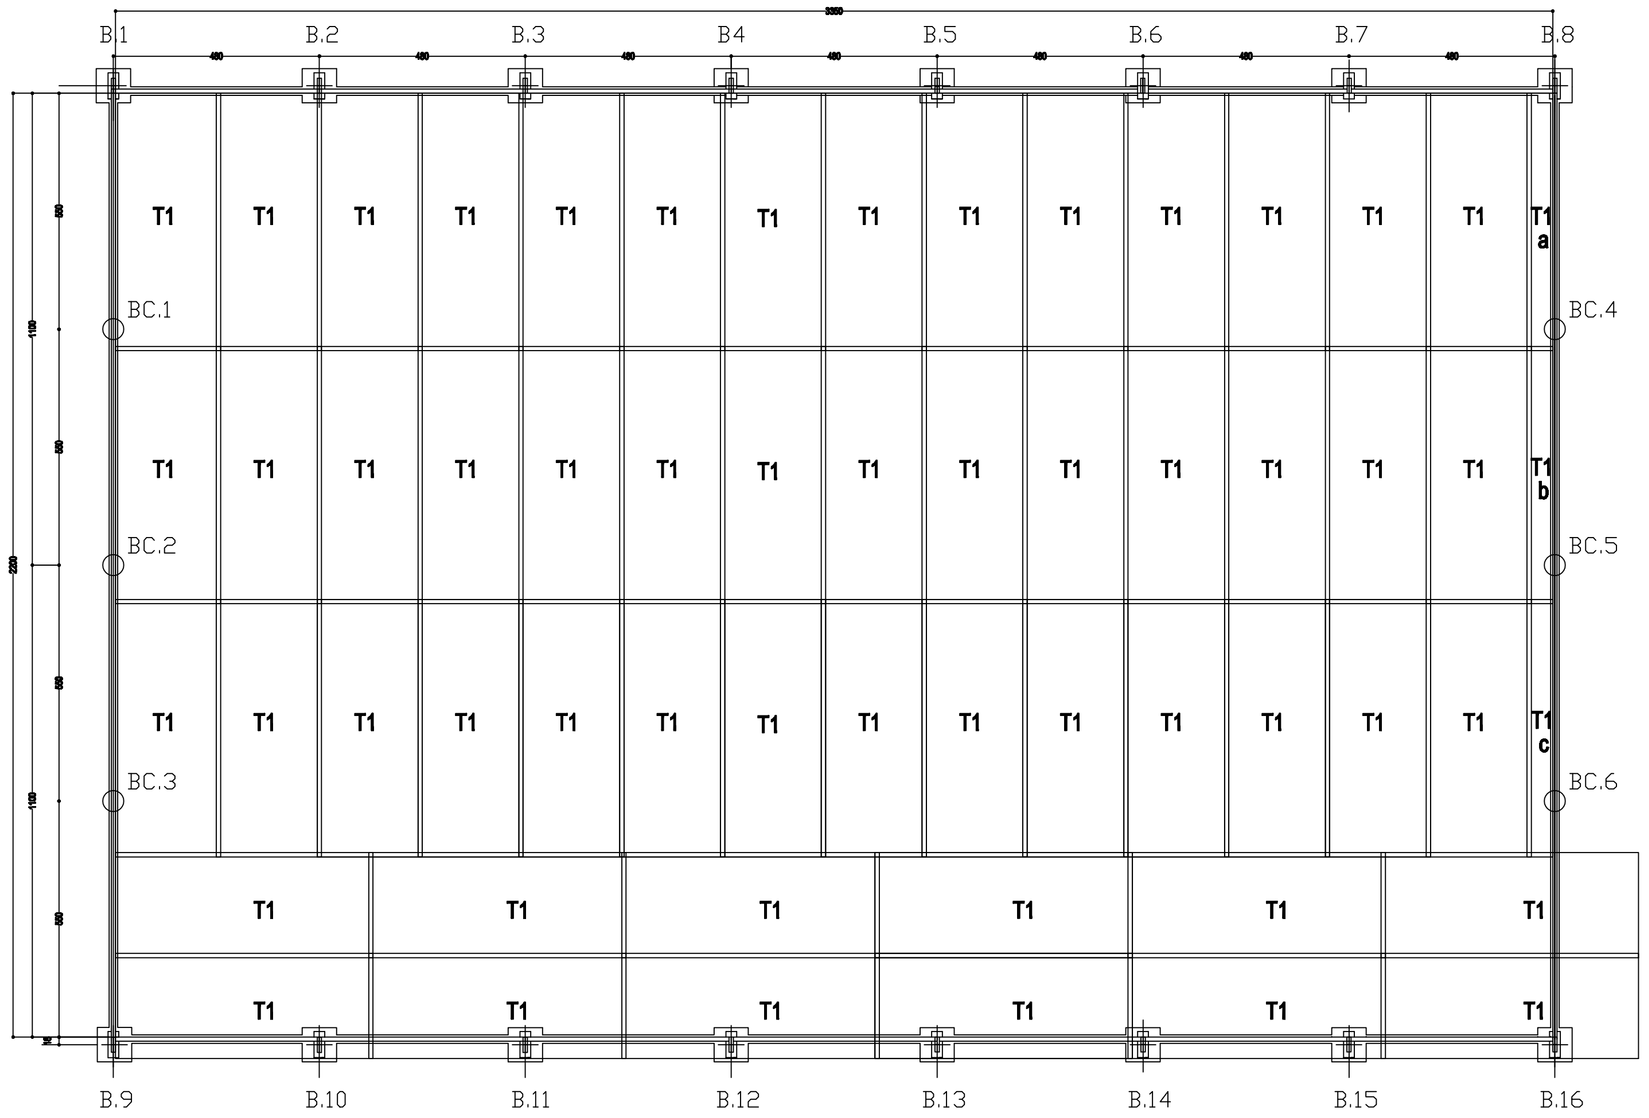

ARMADURA DO PISO
escala 1:100

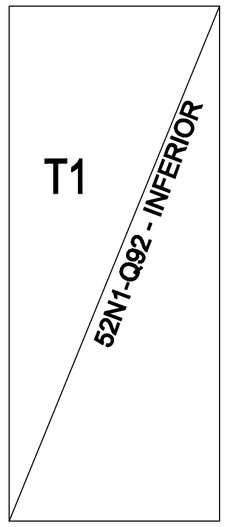

N1 -Q92 - (52 UD)

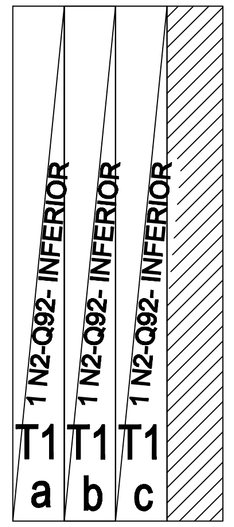

N2 -Q92 - (01 UD)

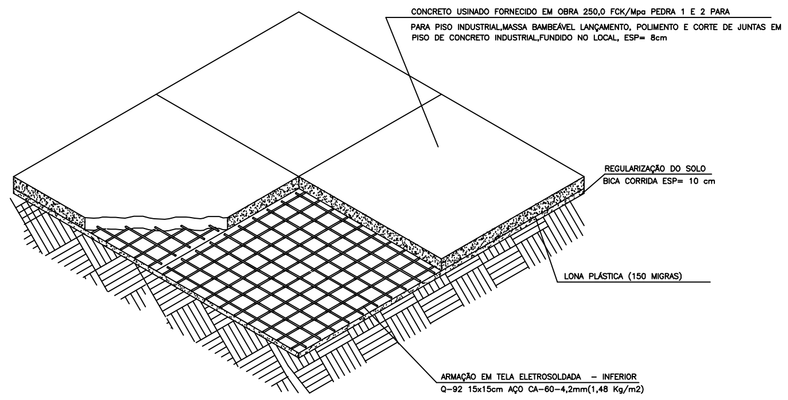

PERSPECTIVA ISOMÉTRICA DO PISO
SEM ESCALA

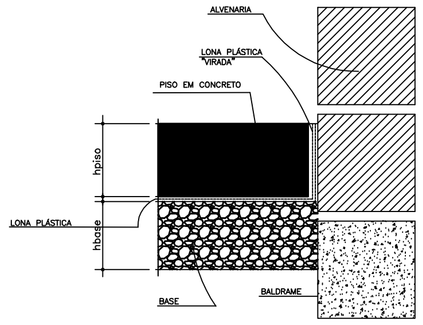

ENVOLVER A ALVENARIA OU BALDRAMES COM A MESMA LONA PLÁSTICA DA BASE.

DETALHE 1
S/ ESC.
(JUNTA PERIFERIA – J.P. PISO/ALVENARIA)

Tela Aço	Composição		Dimensões (m)	QUANT.	ÁREA	PESO TOTAL
	Malha (cm)	Fio (mm)	Painéis	(UD)	(m2)	(KG)
Q92	15x15 cm	4,2 x 4,2	2,45 x 6,00	53	779,10	1.155,40
CONCRETO FCK 20,0 Mpa						58,96 m3
LANÇAMENTO E POLIMENTO DE PISO POLIDO						737 m2
LONA	Largura de 6 Metros		comprimento 134 Metros			

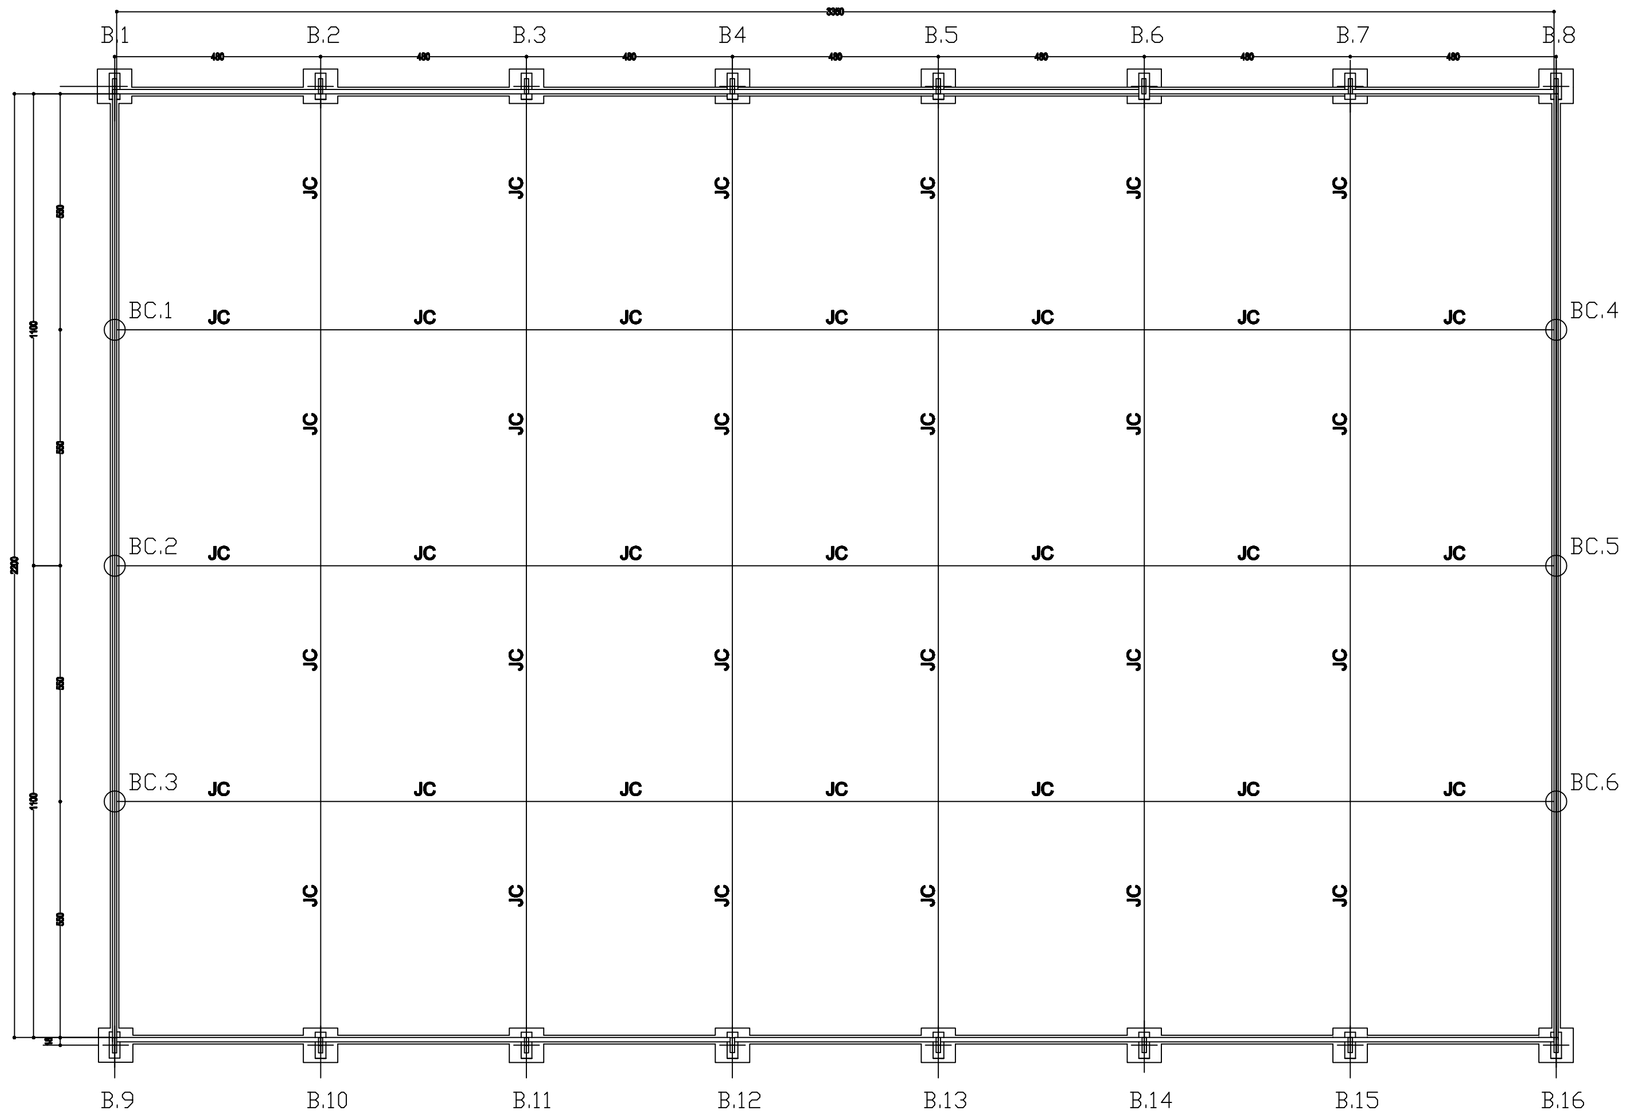

PLANTA DAS JUNTAS DE CORTE
escala 1:100

TAB. PLOT.		
1	7	0,18
2	7	0,20
3	7	0,30
4	7	0,40
5	7	0,50
6	7	0,60
7	7	0,30
8	252	0,30
9	9	0,15
10	7	0,60
150	5	0,30
30	254	0,20
252	252	0,20
253	253	0,20
ESC – INDICADA		

ESPECIFICAÇÕES:	
09	O TRÁFEGO PODERA SER LIBERADO SOMENTE APOS ANÁLISE DOS RESULTADOS DE ENSAIOS DO CONCRETO.
08	AS JUNTAS SERRADAS DEVERÃO SER EXECUTADAS ENTRE 6 A 12 HORAS DO ACABAMENTO, E SOMENTE POSTERGADAS NO CASO DE ESBORCINAMENTOS DURANTE O PROCESSO DE CORTE.
07	CURA: LOGO APÓS O TÉRMINO DO ACABAMENTO ASPERGIR SOBRE O CONCRETO AGENTE DE CURA QUÍMICO A BASE DE BORRACHA CLORADA TIPO MASTER CURE 113. O PRODUTO DEVERÁ SER APLICADO COM UTILIZAÇÃO DE ESPARGIDOR.
06	PROMOVER ACABAMENTO LISO/ESPELHADO (INTERNO)
05	O CONCRETO DEVERA ATENDER AS SEGUINTES CARACTERISTICAS: – fck > 20,0MPa AOS 28 DIAS; – UTILIZAR CIMENTO TIPO CP V, CP II E OU CP III E 40 – COMPOSIÇÃO DO TRAÇO COM GRANULOMETRIA MÁXIMA 25mm (20%) – RELACAO AGUA/CIMENTO < 0,50 – TEOR DE ARGAMASSA (EM VOLUME ABSOLUTO) EM TORNO DE 52% – ABATIMENTO DE LANÇAMENTO 100 A 120mm (TIPO BOMBEÁVEL). – PODE-SE PREVER A ADICAO DE ADITIVO PLASTIFICANTE / REDUTOR DE ÁGUA EM DOSAGEM A SER AJUSTADA DE MODO A PROPORCIONAR TEMPO DE INÍCIO DE PEGA AO CONCRETO EM APROXIMADAMENTE 5 HORAS.
04	SOBRE A CAMADA GRANULAR COMPACTADA E REGULARIZADA, COLOCAR LONA PLÁSTICA DE 150 MIGRAS.
02	SOBRE O SOLO COMPACTADO EXECUTAR CAMADA DE BICA CORRIDA COMPACTADA COM GARANTIA DE GRAU DE COMPACTAÇÃO > 100% PROCTOR NORMAL. A SUPERFÍCIE DESTA CAMADA NÃO DEVE APRESENTAR IRREGULARIDADES > 1,0 cm. UTILIZAR EQUIPAMENTO VIBRATÓRIO ROLO DE CHAPA LISA.
01	O SOLO LOCAL DEVERÁ SER ESCARIFICADO E RECOMPACTADO COM GARANTIA DE GRAU DE COMPACTAÇÃO > 98% PROCTOR NORMAL. UTILIZAR EQUIPAMENTO VIBRATÓRIO ROLO PÉ DE CARNEIRO.

00	PARA APROVAÇÃO		14/07/14	CHICÃO		
No	DISCRIMINAÇÃO DAS REVISÕES		DATA	APROV.	DATA	APROV.

TAIPA
RUA – FORMOSA , 23 – BAIRRO CENTRO
CEP:37.270-000 CAMPO BELO–MG

PREFEITURA MUNICIPAL DE ITAPECERICA
ADM. 2012 A 2016

PROJETO : **PROJETO DO PISO**

TITULO: QUADRA COBERTA E ILUMINADA
RUA DONA ROSA AUGUSTA DA COSTA
DISTRITO DE NEOLANDIA
LOCAL: MUNICIPIO DE ITAPECERICA – MG

ASSINATURAS:

Proprietario: _____
PREFEITURA MUNICIPAL DE ITAPECERICA

Projeto: _____
ENG. FRANCISCO E.V. DE R. MEIRELES
CREA – 45 206/D MG

Resp. tec.: _____

ÁREA Á CONSTRUIR : 748,14m2
PROJEÇÃO DA COBERTURA: 829,08m2

SOFTWARE

CONTEÚDO
ARMADURA DO PISO,
PLANTA DAS JUNTAS DE CORTE E DETALHES GERAIS

Data JUNHO/2014 | Escala INDICADA
Prancha 01/01 | Desenho CHICÃO