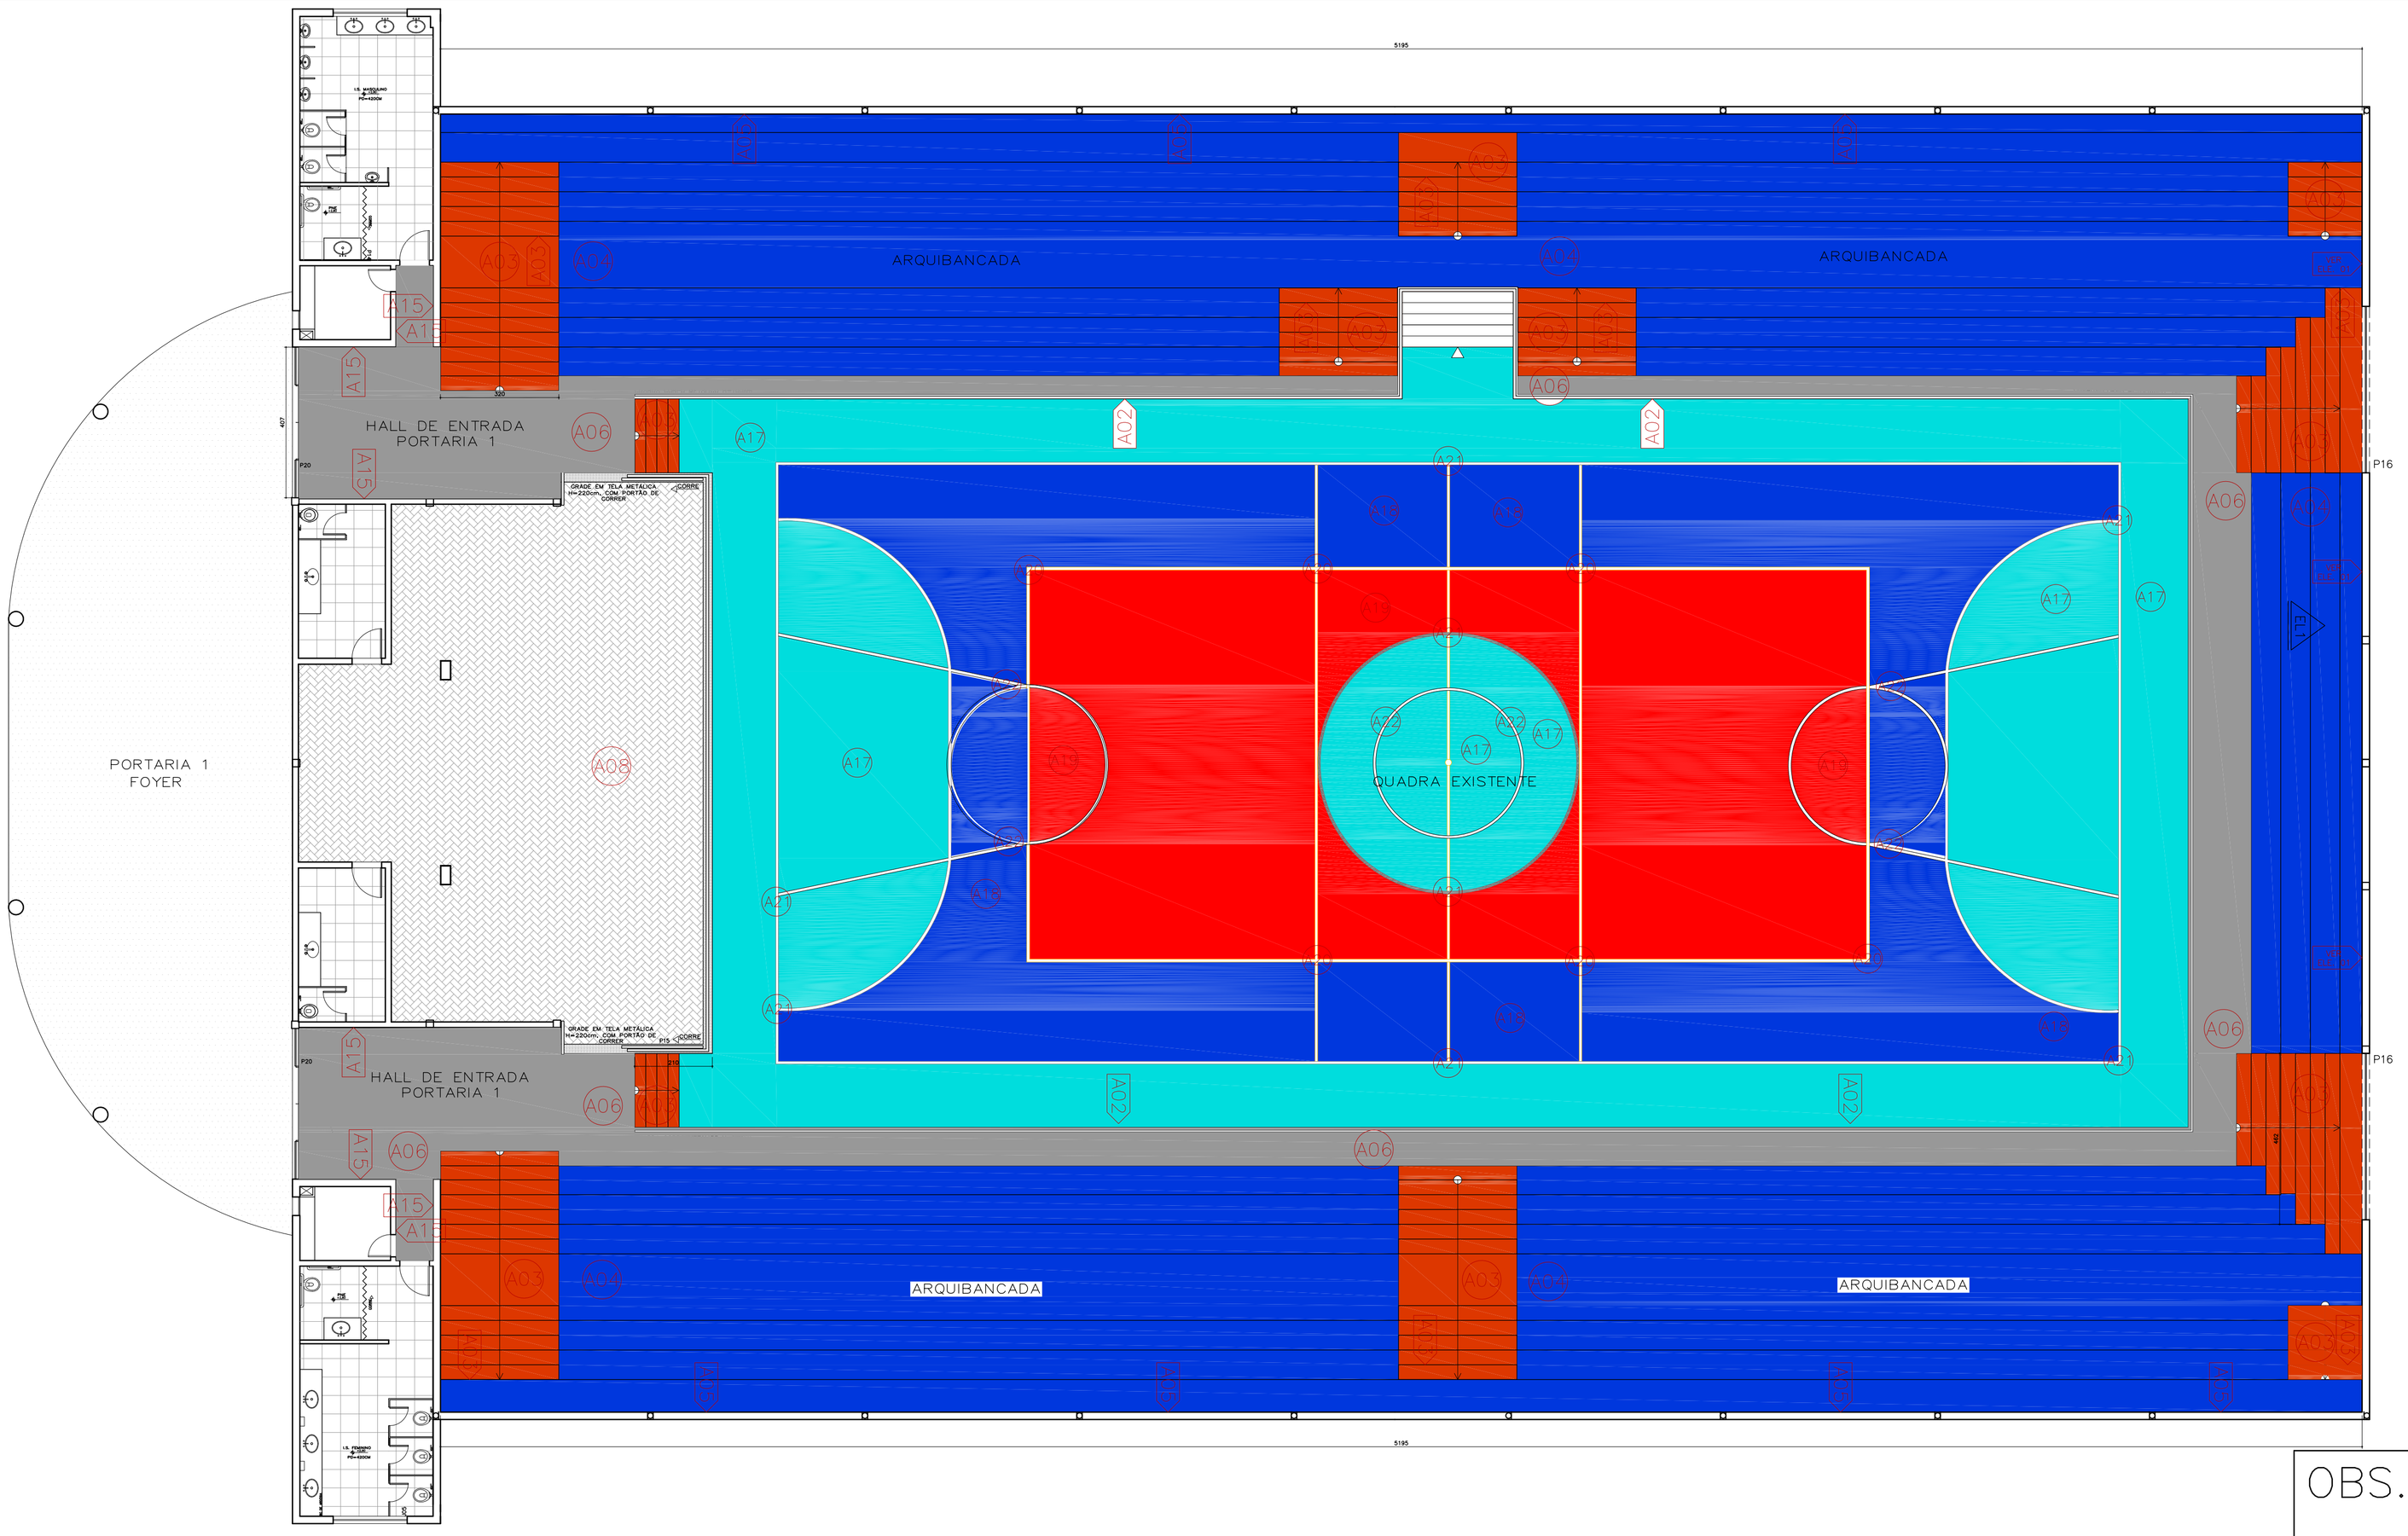

PAGINAÇÃO DE PISO – PLANTA CENTRO DE EVENTOS

ESCALA 1/100

ÁREA INTERNA – CENTRO DE EVENTOS

NOTAS

1 – O GUARDA CORPO METÁLICO EM VOLTA DE TODA A QUADRA, ESTÁ EM BOM ESTADO DE CONSERVAÇÃO, MAS DEVE SER PINTADO NA COR PRATA. ÁREA=110,10m² (42,13+19,95+18,25+2,90+2,90+3,25+20,63=110,01x1,000alturs)

2 – O PISO DA ARQUIBANCADA

*ESCADAS DE APOIO A ARQUIBANCADA, SERÃO PINTADAS COM TINTA NOVA COR, COR LARANJA, INCLUINDO PISO, ESPELHO E FATIAMAR, COMO DETALHADO NO PROJETO. ÁREA TOTAL= 150,82m² (75,90+27,90+37,82+9,2 (soma das áreas das escadas)

*A ARQUIBANCADA SERÁ PINTADA COM TINTA NOVA COR, COR AZUL ESCURO. ÁREA= 735,23m² (139,44+127,64+106,31+36,36+72,22+80,77+172,49(somo das áreas das escadas)

3 – O PISO CIMENTADO DE ACESSO A ARQUIBANCADA E AOS BANHEIROS DEVE SER PINTADO NA COR CINZA. ÁREA=162,14m² (121,48+40,66m²)

4 – A PAREDE LADO INTERNO QUE CONFORMA TODA A QUADRA TEM ALTURA DE 270cm. ELA DEVE SER PINTADA

CONFERIR TABELA DE ACABAMENTO

[A05] – *ATÉ H=100cm EM TINTA ACRÍLICA COR CINZA. ÁREA=118,48m² (51,85X2+14,58)

*RESTANTE EM TINTA ACRÍLICA COR CREME. ÁREA=173,73m² (103,99X1,70H)

[A07] – *ATÉ H=265cm EM TINTA ACRÍLICA COR CINZA – ÁREA=41,12² (15,50X2,65H)

5 – O PEITORIL DO LADO INTERNO DA QUADRA (SOB O GUARDA CORPO), TEM H=100cm E CONTORNA TODA A QUADRA, DEVE SER PINTADO NA COR AZUL [A02]. ÁREA 120,60m² (20,75+18,25+19,70+42,00+15,70+2,10+2,10)

6 – O PISO DO PALCO EXISTENTE EM SINTECO, DEVE SER TROCADA ALGUMAS PEÇAS QUE ESTÃO QUEBRADAS E MAL COLOCADAS E DEPOIS, DEVE SER SINTECADO E ENVERNIZADO TODO O PISO. ÁREA 135,6m². [A08]

7 – A LAJE SUPERIOR NA PORTARIA/FOYER COM ÁREA=146,64m², ESTÁ COM INFILTRAÇÃO, E VÁRIAS DETERIORAÇÕES. ASSIM DEVE PASSAR POR UMA NOVA IMPERMEABILIZAÇÃO E PINTURA COR BRANCA NA PARTE INFERIOR, E NAS LATERAIS COR AZUL.

8 – A ILUMINAÇÃO NA PORTARIA/FOYER CONTA COM 5 PROJETORES, 2 QUE ESTÃO QUEIMADOS. DEVEM SER SUBSTITUIDOS, E AS LÂMPADAS TROCADAS.

9 – A LAJE DO HALL DE ENTRADA DA PORTARIA 1, COM ÁREA 35,42m², ESTÁ COM INFILTRAÇÃO, E VÁRIAS DETERIORAÇÕES. ASSIM DEVE PASSAR POR UMA NOVA IMPERMEABILIZAÇÃO E PINTURA COR BRANCA.

10 – AS PAREDES DO HALL DE ENTRADA DA PORTARIA 1, COM ÁREA 56,45m², DEVEM RECEBER PINTURA COR MARROM.(15,76X3,80H-3,36portas)

11 – OS PORTÕES DA PORTARIA 1 [P20], DEVEM RECEBER PINTURA ACRÍLICA NA COR CINZA ÁREA=35,51m² (4,07x2,20+4).

12 – A GRADE METÁLICA SOBRE O PORTÃO [P20], DEVE RECEBER PINTURA NA COR CINZA ÁREA=39,88m² (2,45x4,07+4)

13 – TODA A QUADRA SERÁ COBERTA POR UMA MANTA DE NYLON, PARA PROTEÇÃO DA PLATEA. ÁREA=1296,(42,13x2+19,95x2)

14 – SERÁ PROPOSTA A INSTALAÇÃO DE CADEIRAS FIXADAS EM METALON EM TODA ARQUIBANCADA DA QUADRA. ÁREA=650M,/ 1084 UNID. (61,95+62+51,95+136,20+41,70+66,25+71,30+48,75+58,35+32,46=650,81M, / 0,60CM (espassamento cadeira)

TABELA DE ACABAMENTO

A01 – PINTURA ACRÍLICA COR CINZA ATE=110CM, RESTANTE PINTURA ACRÍLICA COR CREME

A02 – PINTURA ACRÍLICA COR CINZA AZUL (PARA PAREDE)

A03 – PINTURA NOVA COR, NA COR LARANJA (PISO)

A04 – PINTURA NOVA COR, NA COR AZUL (PISO)

A05 – PINTURA ACRÍLICA COR CINZA ATE=100CM, RESTANTE PINTURA ACRÍLICA COR CREME

A06 – PINTURA ACRÍLICA COR CINZA (PISO)

A07 – PINTURA ACRÍLICA COR CINZA ATE=265CM, RESTANTE PINTURA ACRÍLICA COR CREME

A08 – SINTECO DE MADEIRA ENVERNIZADO

A09 – PINTURA ACRÍLICA COR CINZA (PISO)

A10 – PINTURA ACRÍLICA COR CINZA (FACHADA EXTERNA)

A11 – PINTURA ACRÍLICA COR AZUL (FACHADA EXTERNA)

A12 – PINTURA ACRÍLICA COR VELMELHO (FACHADA EXTERNA)

A13 – PINTURA ACRÍLICA COR BRANCO (FACHADA EXTERNA)

A14 – PINTURA ACRÍLICA COR CREME

A15 – PINTURA ACRÍLICA COR MARROM

A16 – PINTURA ACRÍLICA COR VERDE

A17 – TINTA ACRÍLICA, MARCA NOVA COR, PARA QUADRA, NA COR AZUL CLARO

A18 – TINTA ACRÍLICA, MARCA NOVA COR, PARA QUADRA, NA COR AZUL ESCURO

A19 – TINTA ACRÍLICA, MARCA NOVA COR, PARA QUADRA, NA COR VERMELHO

A20 – TINTA ACRÍLICA, MARCA NOVA COR, PARA QUADRA, NA COR AMARELO (LINHA DO CONTORNO DA QUADRA)

A21 – TINTA ACRÍLICA, MARCA NOVA COR, PARA QUADRA, NA COR BRANCO (LINHA DO CONTORNO DA QUADRA)

A22 – TINTA ACRÍLICA, MARCA NOVA COR, PARA QUADRA, NA COR PRETA (LINHA DO CONTORNO DA QUADRA)

NOTAS PINTURA QUADRA

A1 – A QUADRA DEVE SER PINTADA, POIS ENCONTRA-SE ALGUMAS PARTES SEM PINTURA E BASTANTE DESGASTADA.

NA PLANTA ESTÃO OS CÓDIGOS, QUE PODEM SER CONFERIDOS AS ESPECIFICAÇÕES CORRETAS NA TABELA DE ACABAMENTO:

AS CORES SÃO:

A17 – TINTA ACRÍLICA, MARCA NOVA COR, PARA QUADRA, NA COR AZUL CLARO

ÁREA=343,74m²

A18 – TINTA ACRÍLICA, MARCA NOVA COR, PARA QUADRA, NA COR AZUL ESCURO ÁREA=234,00m²

A19 – TINTA ACRÍLICA, MARCA NOVA COR, PARA QUADRA, NA COR VERMELHO ÁREA=209,00m²

A20 – TINTA ACRÍLICA, MARCA NOVA COR, PARA QUADRA, NA COR AMARELO (LINHA DO CONTORNO DA QUADRA) ÁREA=115,51M, ESPESSURA LINHA:7CM

A21 – TINTA ACRÍLICA, MARCA NOVA COR, PARA QUADRA, NA COR BRANCO (LINHA DO CONTORNO DA QUADRA) ÁREA=142,72M, ESPESSURA LINHA:7CM

A22 – TINTA ACRÍLICA, MARCA NOVA COR, PARA QUADRA, NA COR PRETA (LINHA DO CONTORNO DA QUADRA ÁREA=67,1M, ESPESSURA LINHA:7CM

OBS.

* AS FUNDAÇÕES SERÃO DIMENSIONADAS NO PROJETO ESTRUTURAL

Proprietário	PREFEITURA MUNICIPAL DE ITAPECERICA–MG	CNPJ 465231300001–00
R.T. Levantamento	LARRY GUIMARÃES DE OLIVEIRA FILHO	CAU A 67891–0
R.T. Orçamentação	ANGELO FERNANDO DE SOUZA BRAGA	CREA 88.487/D–MG

TÍTULO:

PROJETO DE ARQUITETURA

CENTRO DE EVENTOS GERALDO ARAÚJO

CONTEÚDO: DETALHAMENTO PLANTA CENTRO DE EVENTOS.

FOLHA:	ENDEREÇO:	LOTE –	ÁREAS:
002		QUADRA –	
DESENHO : LARRY GUIMARÃES	DATA: JUNHO/2014	ESCALA: –	ZONA –