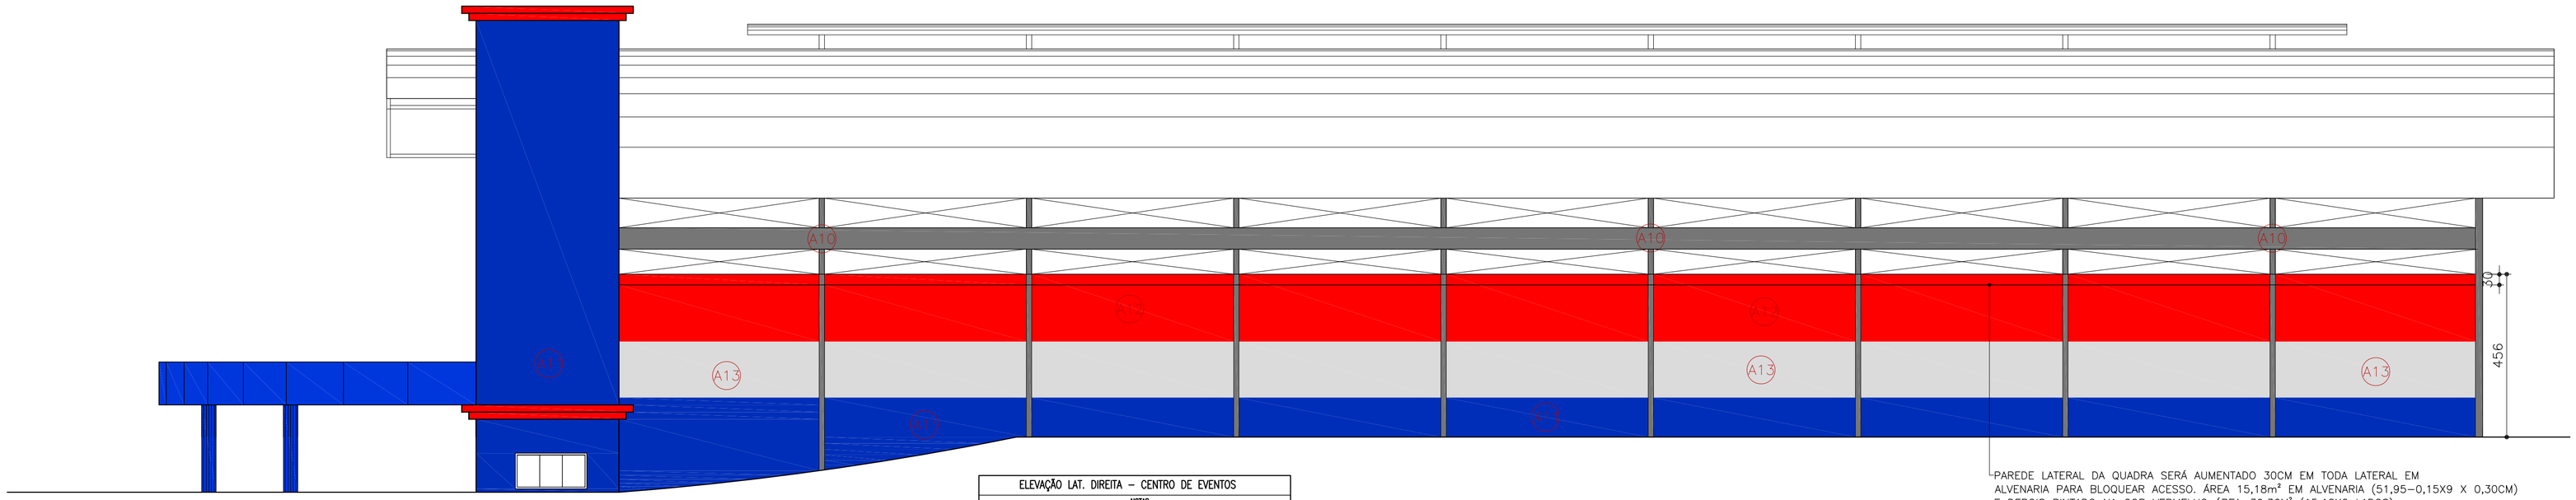

PAREDE LATERAL DA QUADRA SERÁ AUMENTADO 30CM EM TODA LATERAL EM ALVENARIA PARA BLOQUEAR ACESSO. ÁREA 15,18m² EM ALVENARIA (51,95–0,15X9 X 0,30CM) E DEPOIS PINTADO NA COR VERMELHO ÁREA=30,36M² (15,18X2 LADOS)

ELEVAÇÃO LAT. DIREITA – CENTRO DE EVENTOS
NOTAS
1 – OS PORTÕES E JANELAS NESTAS FACHADAS, ESTÃO ESPECIFICADOS NOS RESPECTIVOS DETALHAMENTOS DE AMBIENTES (VEST. E ENTRADA VESTIÁRIO)
2 – AS PAREDES DEMARCADAS COMO ESPECIFICAÇÃO [A11], DEVEM SEM PINTADAS COM TINTA ACRÍLICA, COR AZUL, ÁREA TOTAL 117,01m²
3 – AS PAREDES DEMARCADAS COMO ESPECIFICAÇÃO [A12], DEVEM SEM PINTADAS COM TINTA ACRÍLICA, COR VERMELHA, ÁREA TOTAL 88,73m² (5,95X7+4,8X3)
4 – AS PAREDES DEMARCADAS COMO ESPECIFICAÇÃO [A13], DEVEM SEM PINTADAS COM TINTA ACRÍLICA, COR BRANCO NEVE, ÁREA TOTAL 363,56m² (5,95X7+4,8X3)
5 – AS PAREDES DEMARCADAS COMO ESPECIFICAÇÃO [A10], DEVEM SEM PINTADAS COM TINTA ACRÍLICA, COR CINZA, ÁREA TOTAL 47,82m² (51,95X0,80+0,80X0,15X9)

ELEVAÇÃO LATERAL DIREITA
ESCALA 1/100

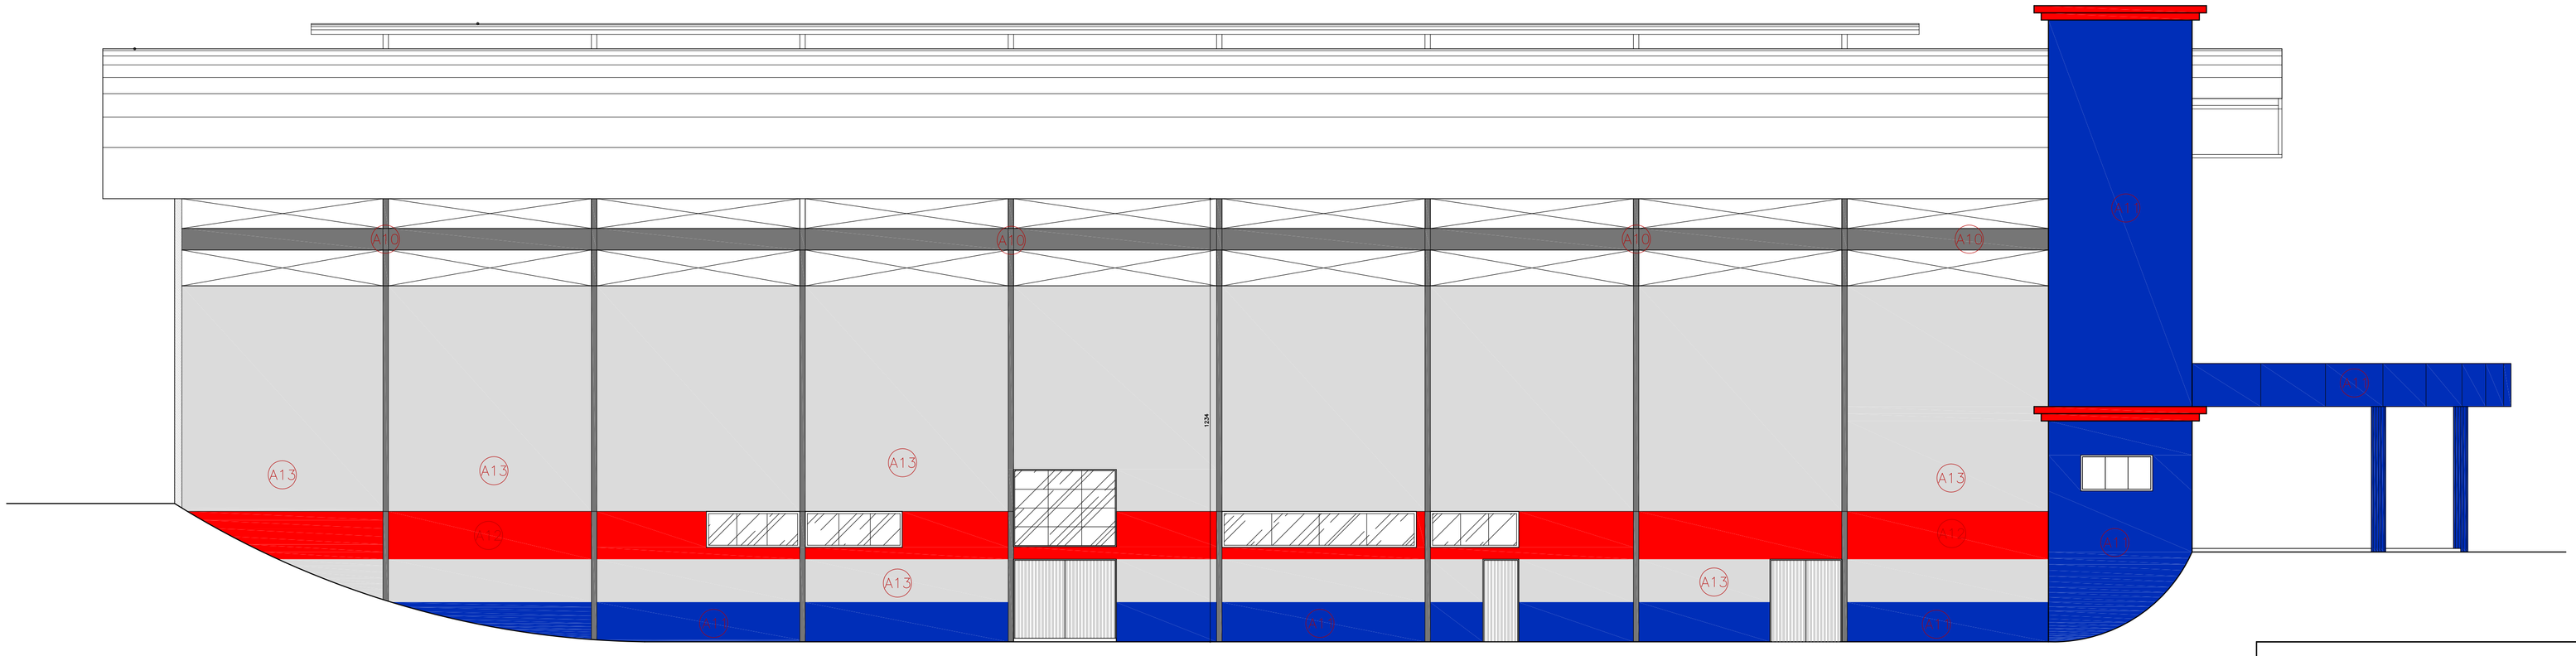

ELEVAÇÃO LAT. ESQUERDA – CENTRO DE EVENTOS
NOTAS
1 – OS PORTÕES E JANELAS NESTAS FACHADAS, ESTÃO ESPECIFICADOS NOS RESPECTIVOS DETALHAMENTOS DE AMBIENTES (VEST. E ENTRADA VESTIÁRIO)
2 – AS PAREDES DEMARCADAS COMO ESPECIFICAÇÃO [A11], DEVEM SEM PINTADAS COM TINTA ACRÍLICA, COR AZUL, ÁREA TOTAL 103,35m²
3 – AS PAREDES DEMARCADAS COMO ESPECIFICAÇÃO [A12], DEVEM SEM PINTADAS COM TINTA ACRÍLICA, COR VERMELHA, ÁREA TOTAL 53,24m²
4 – AS PAREDES DEMARCADAS COMO ESPECIFICAÇÃO [A13], DEVEM SEM PINTADAS COM TINTA ACRÍLICA, COR BRANCO NEVE, ÁREA TOTAL 363,56m² (5,95X7+4,8X3)
5 – AS PAREDES DEMARCADAS COMO ESPECIFICAÇÃO [A10], DEVEM SEM PINTADAS COM TINTA ACRÍLICA, COR CINZA, ÁREA TOTAL 47,82m² (51,95X0,80+0,15X9)

ELEVAÇÃO LATERAL ESQUERDA
ESCALA 1/100

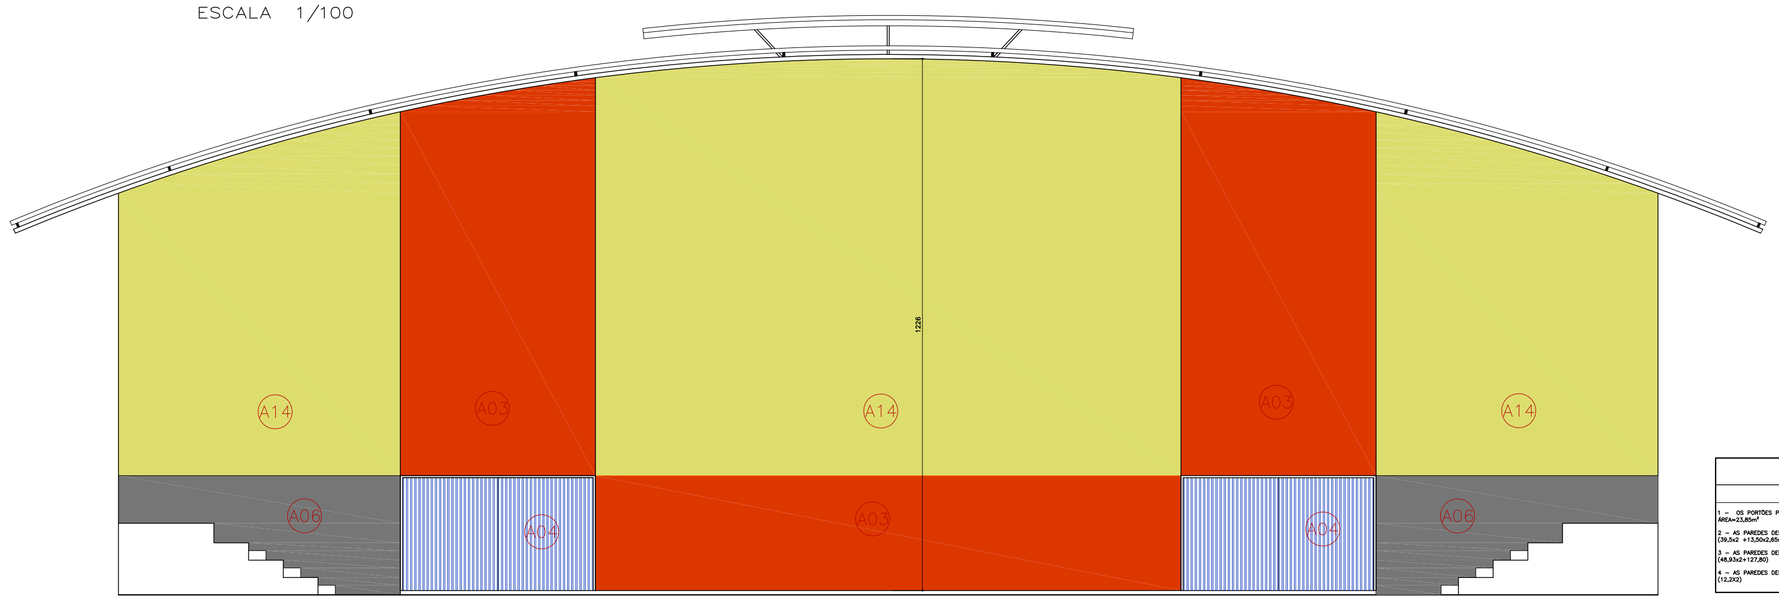

ELEVAÇÃO 01 – CENTRO DE EVENTOS
NOTAS
1 – OS PORTÕES P16, DE ACESSO A FACHADA POSTERIOR A QUADRA DEVEM SER PINTADOS NA COR AZUL (lado interno do quadro) 450x285cm 492m=2,80m²
2 – AS PAREDES DEMARCADAS COMO ESPECIFICAÇÃO [A03], DEVEM SEM PINTADAS COM TINTA ACRÍLICA, COR LARANJA, ÁREA TOTAL 114,77m² (38,2x3 +15,3x3,65m)
3 – AS PAREDES DEMARCADAS COMO ESPECIFICAÇÃO [A14], DEVEM SEM PINTADAS COM TINTA ACRÍLICA, COR CREME, ÁREA TOTAL 225,66m² (48,8x3+17,2X)
4 – AS PAREDES DEMARCADAS COMO ESPECIFICAÇÃO [A06], DEVEM SEM PINTADAS COM TINTA ACRÍLICA, COR CINZA, ÁREA TOTAL 24,2m² (12,2X2)

ELEVAÇÃO 01 (INTERNA)
ESCALA 1/100

OBS.

* AS FUNDAÇÕES SERÃO DIMENSIONADAS NO PROJETO ESTRUTURAL

Proprietário	PREFEITURA MUNICIPAL DE ITAPECERICA–MG	CNPJ 465231300001–00
R.T. Levantamento	LARRY GUIMARÃES DE OLIVEIRA FILHO	CAU A 67891–0
R.T. Orçamentação	ANGELO FERNANDO DE SOUZA BRAGA	CREA 88.487/D–MG

TÍTULO:
PROJETO DE ARQUITETURA
CENTRO DE EVENTOS GERALDO ARAÚJO

CONTEÚDO:
ELEVAÇÕES LATERAIS
ELEVAÇÃO 01 INTERNA

FOLHA: 004	ENDEREÇO:	LOTE –	ÁREAS:
		QUADRA –	
DESENHO : LARRY GUIMARÃES	DATA: MAIO/2014	ESCALA: –	ZONA –