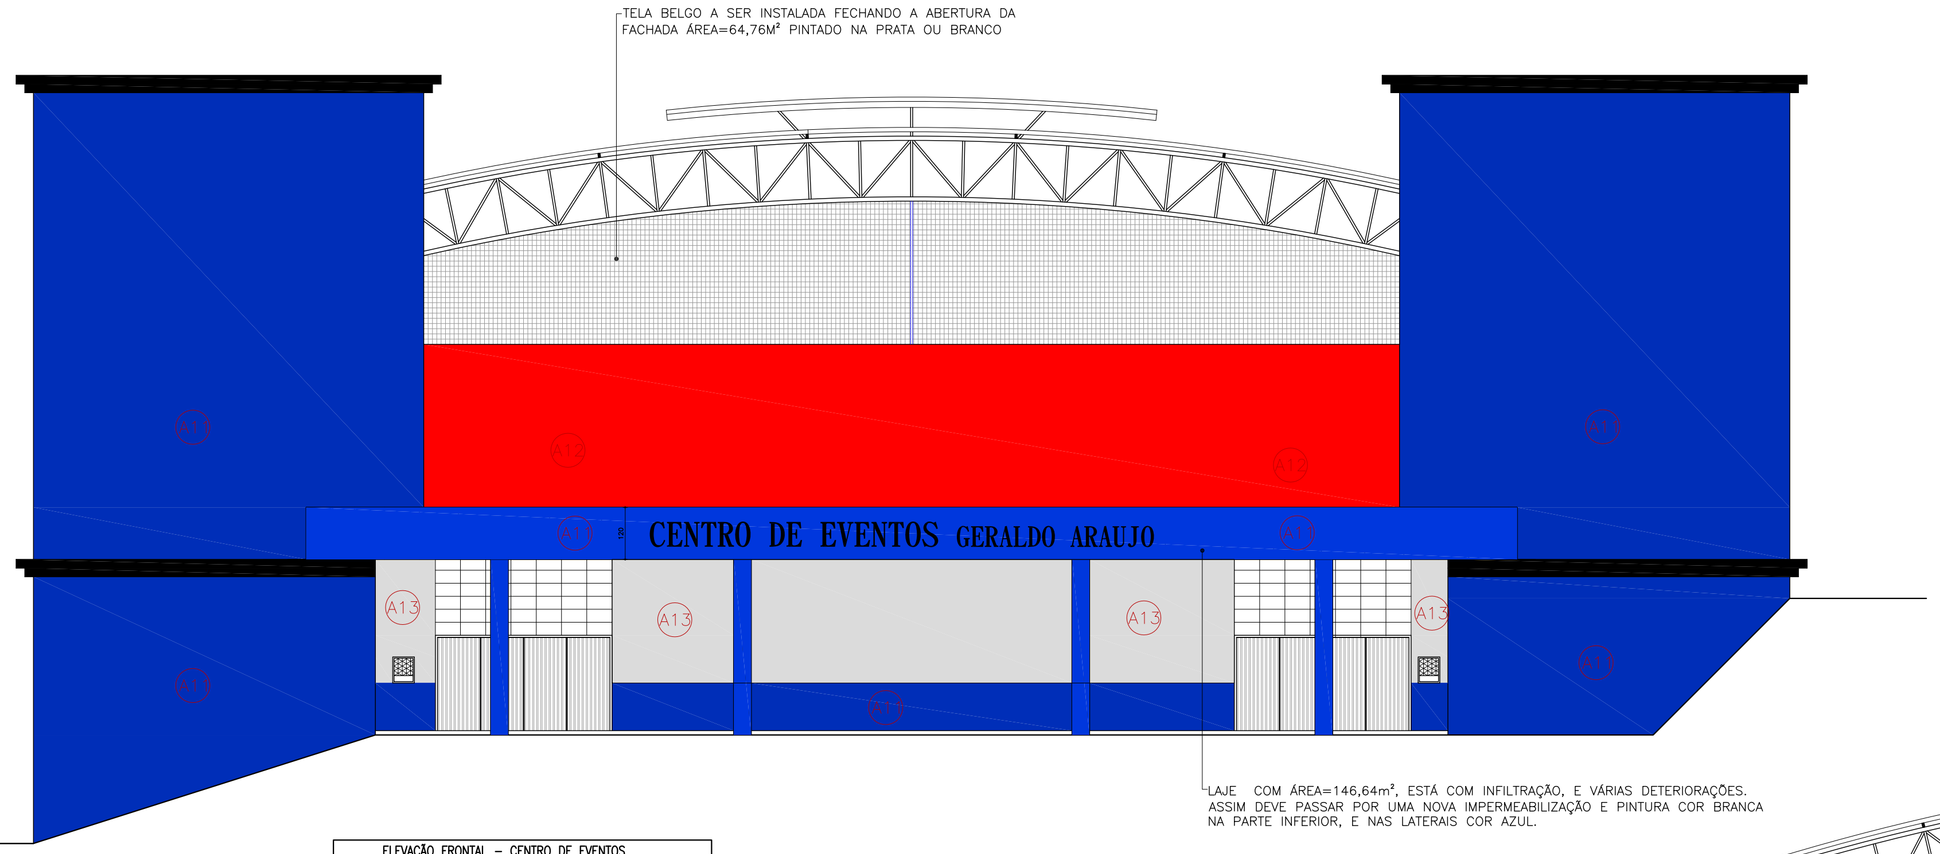

ELEVAÇÃO FRONTAL
ESCALA 1/100

ELEVAÇÃO FRONTAL – CENTRO DE EVENTOS
NOTAS
1 – OS PORTÕES E JANELAS NESTAS FACHADAS, ESTÃO ESPECIFICADOS NOS RESPECTIVOS DETALHAMENTOS DE AMBIENTES (PALCO).
2 – AS PAREDES DEMARCADAS COMO ESPECIFICAÇÃO [A11], DEVEM SER PINTADAS COM TINTA ACRÍLICA, COR AZUL, ÁREA TOTAL 232,82m²
3 – AS PAREDES DEMARCADAS COMO ESPECIFICAÇÃO [A12], DEVEM SER PINTADAS COM TINTA ACRÍLICA, COR VERMELHA. ÁREA TOTAL 88,14m²
4 – AS PAREDES DEMARCADAS COMO ESPECIFICAÇÃO [A13], DEVEM SER PINTADAS COM TINTA BRANCO NEVE, COR CINZA. ÁREA TOTAL 47,16m²

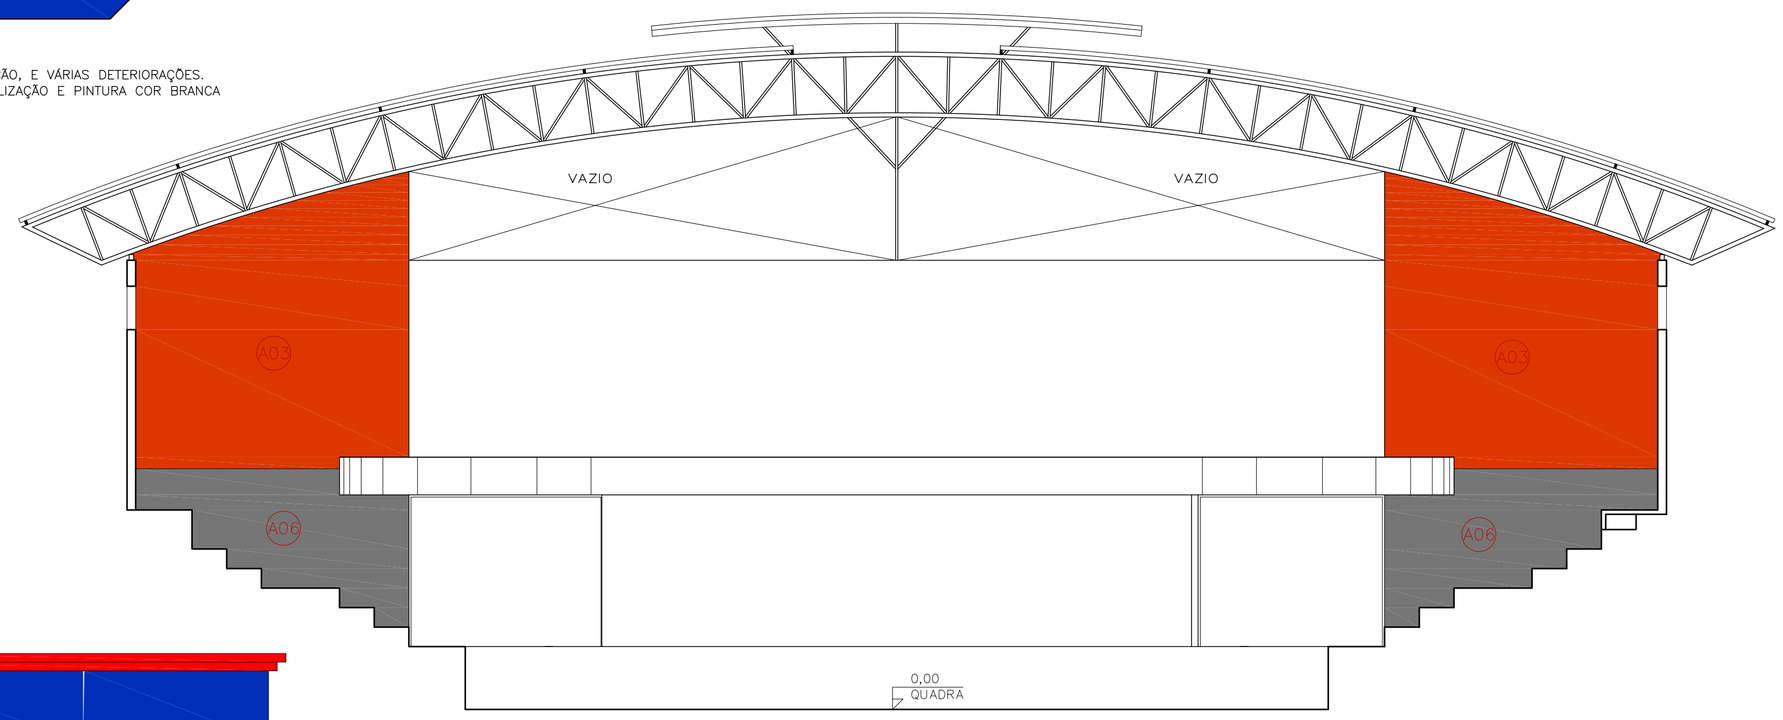

ELEVAÇÃO 02 (INTERNA)
ESCALA 1/100

ELEVAÇÃO 02 – CENTRO DE EVENTOS
NOTAS
1 – AS PAREDES DEMARCADAS COMO ESPECIFICAÇÃO [A03], DEVEM SER PINTADAS COM TINTA ACRÍLICA, COR LARANJA. ÁREA TOTAL 74,74m² (EXTERNAS,EXTRA)
2 – AS PAREDES DEMARCADAS COMO ESPECIFICAÇÃO [A06], DEVEM SER PINTADAS COM TINTA ACRÍLICA, COR CINZA. ÁREA TOTAL 38,26m² (FALSO)

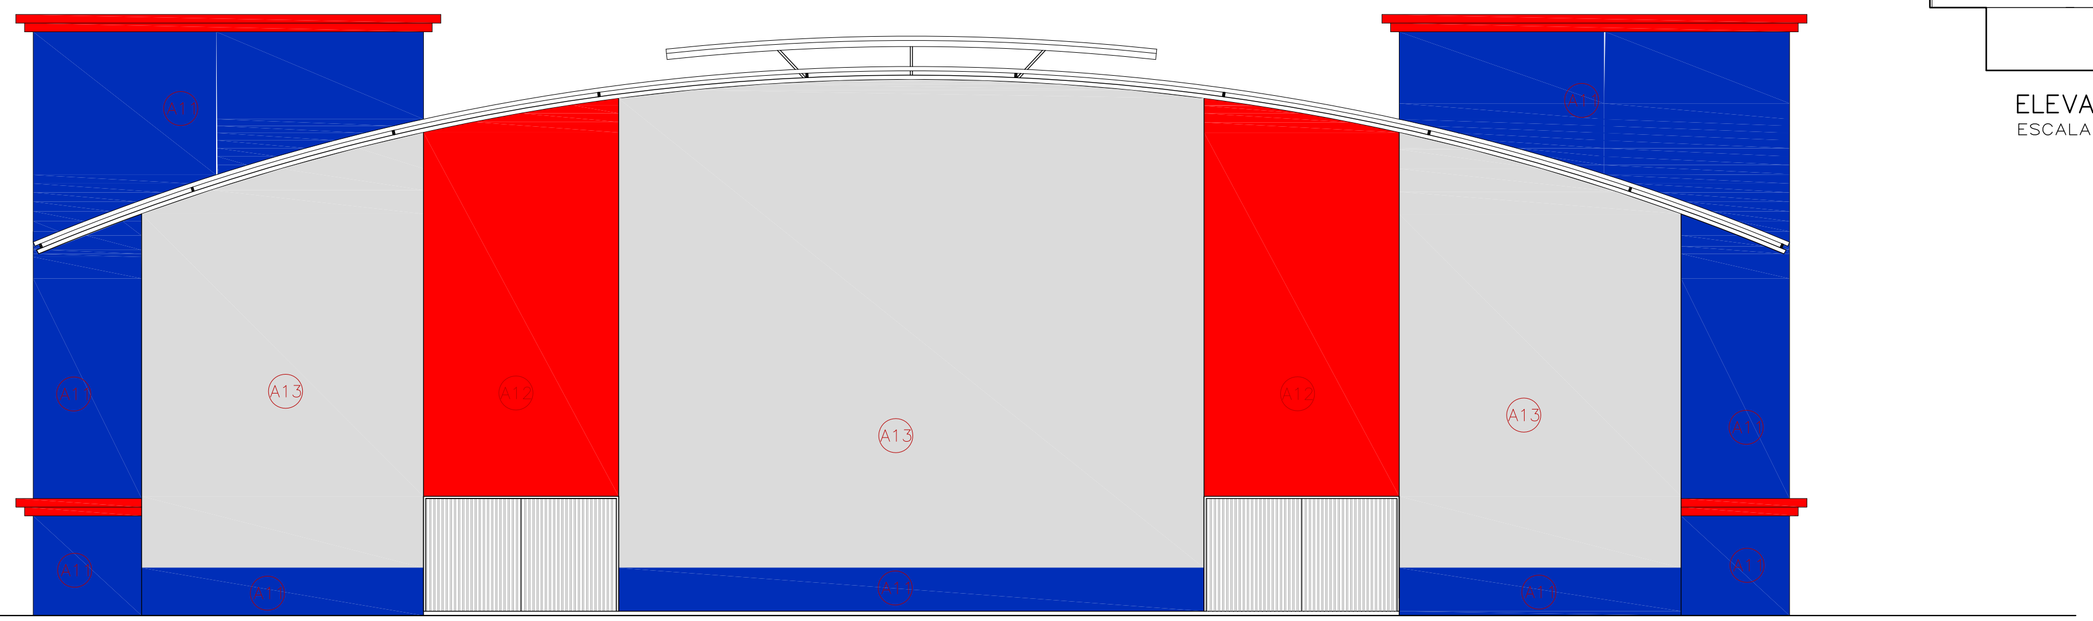

ELEVAÇÃO POSTERIOR
ESCALA 1/100

ELEVAÇÃO POSTERIOR – CENTRO DE EVENTOS
NOTAS
1 – OS PORTÕES E JANELAS NESTAS FACHADAS, ESTÃO ESPECIFICADOS NOS RESPECTIVOS DETALHAMENTOS DE AMBIENTES (ELEVAÇÃO 01)
2 – AS PAREDES DEMARCADAS COMO ESPECIFICAÇÃO [A11], DEVEM SER PINTADAS COM TINTA ACRÍLICA, COR AZUL. ÁREA TOTAL 113,8m²
3 – AS PAREDES DEMARCADAS COMO ESPECIFICAÇÃO [A12], DEVEM SER PINTADAS COM TINTA ACRÍLICA, COR VERMELHA. ÁREA TOTAL 78,3m² (MURO)
4 – AS PAREDES DEMARCADAS COMO ESPECIFICAÇÃO [A13], DEVEM SER PINTADAS COM TINTA BRANCO NEVE, COR CINZA. ÁREA TOTAL 288,4m²

OBS.

* AS FUNDAÇÕES SERÃO DIMENSIONADAS NO PROJETO ESTRUTURAL

Proprietário	PREFEITURA MUNICIPAL DE ITAPECERICA–MG	CNPJ 465231300001–00
R.T. Levantamento	LARRY GUIMARÃES DE OLIVEIRA FILHO	CAU A 67891–0
R.T. Orçamentação	ANGELO FERNANDO DE SOUZA BRAGA	CREA 88.487/D–MG

TÍTULO:
PROJETO DE ARQUITETURA
CENTRO DE EVENTOS GERALDO ARAÚJO

CONTEÚDO:
ELEVAÇÕES FRONTAL E POSTERIOR
ELEVAÇÃO 02 INTERNA

FOLHA:	ENDEREÇO:		LOTE –	ÁREAS:
005			QUADRA –	
DESENHO : LARRY GUIMARÃES	DATA: JUNHO/2014	ESCALA: –	ZONA –	