


DETALHE CADEIRA ARQUIBANCADA  
PLANTA  
ESCALA 1/25

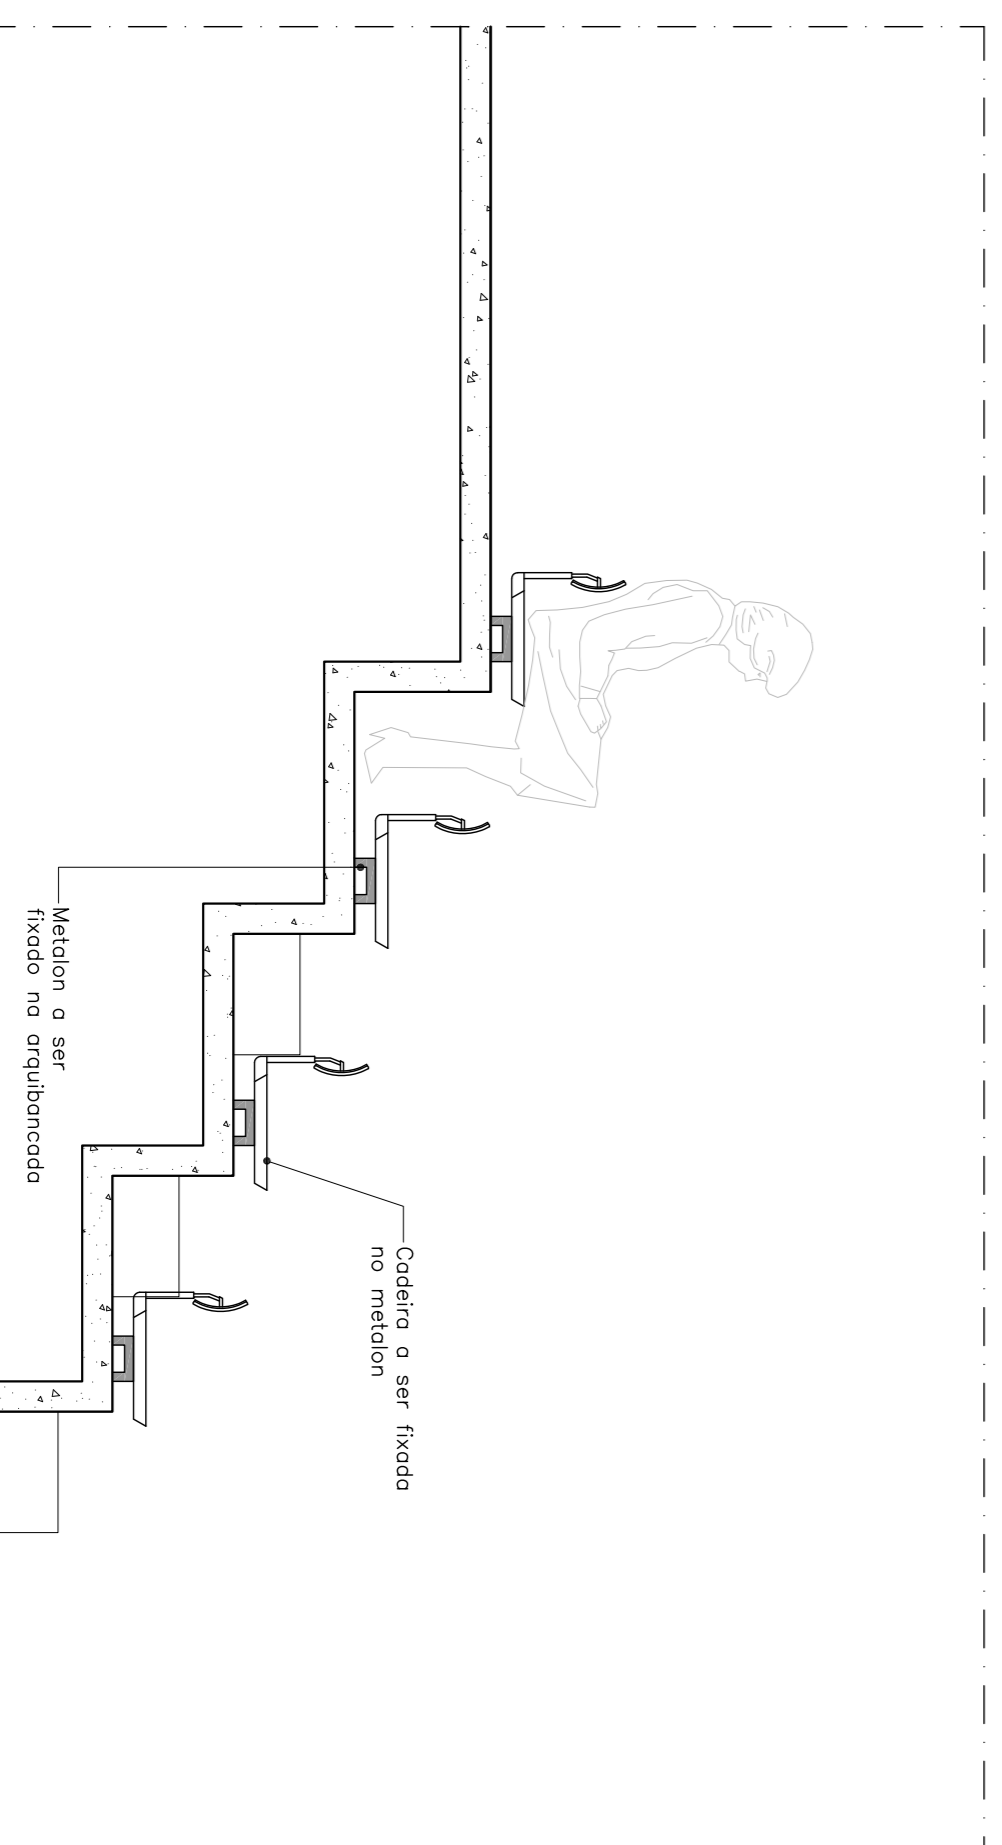

DETALHE CADEIRA ARQUIBANCADA  
SEÇÃO 2  
ESCALA 1/25

OBS.

\*AS FUNDAÇÕES SERÃO DIMENSIONADAS NO PROJETO ESTRUTURAL

Proprietário	PREFEITURA MUNICIPAL DE TAPECERICA-MG	CNPJ 46231300001-00
R.T. Levantamento	LARRY GUIMARÃES DE OLIVEIRA FILHO	CAU A 67891-9
R.T. Orçamento	ANGELO FERNANDO DE SOUZA BRAGA	CREA 86.487/9-MG
TÍTULO:	CONTEÚDO: FACUDA FRENAL DETALHE INSTALAÇÃO OUBERA	
<b>PROJETO DE ARQUITETURA</b> CENTRO DE EVENTOS GERALDO ARAUJO		
FOLHA:	ENDERECO:	LOTE -
006		QUADRA -
DESENHO : LARRY GUIMARÃES	DATA: JUNHO/2014	ESCALA: -
		ZONA -
		AREAS: