


E2
ELEVÇÃO LATERAL AVENIDA MINISTRO GABRIEL PASSOS
ESCALA 1/100

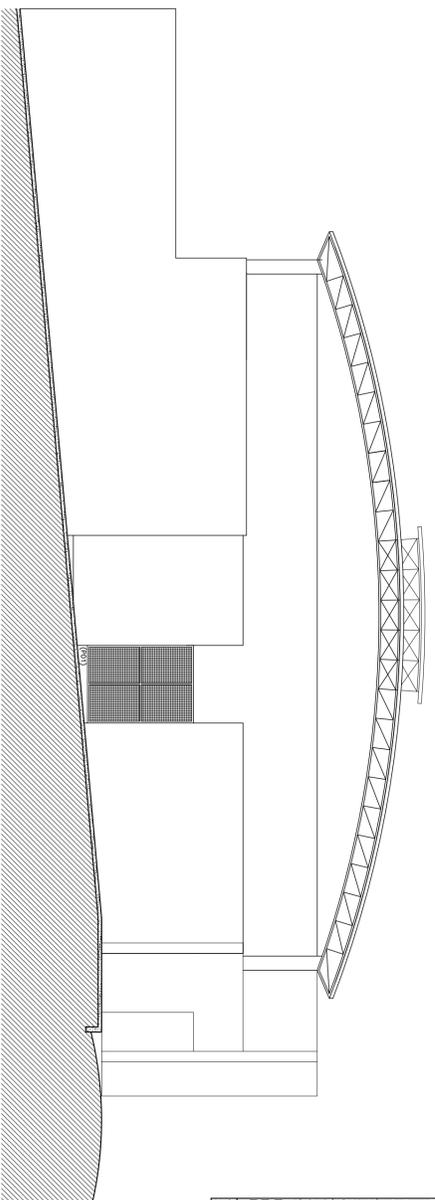

E1
ELEVÇÃO FRONTAL
ESCALA 1/100

NOTAS			
QUADRA PARTE EXTERNA			
NOTA	AREA	CALCULO	AREA TOTAL
1 - A FACHADA DA QUADRA PARA AV. MINISTRO GABRIEL PASSOS TEM AREA DE 161,56m ² DEVE RECEBER PINTURA COM TINTA ACRILICA A SER DEFINIDA.	FACHADA	184,12 + 5,04 = 6,9x4 (grades)	161,56m ²
2 - GRADIS FIXADAS NA ALVENARIA DA AV. MINISTRO GABRIEL PASSOS, COM AREA DE 27,6m ² , DEVEM SER FECHADAS COM ALVENARIA, REBOCADA E DEPOIS RECEBER PINTURA COM TINTA ACRILICA A SER DEFINIDA.	GRADIS FECHADA QUE SERAO FECHADOS COM ALVENARIA	6,9 X 4 und	27,6m ²
3 - O PORTAO DO LADO DO PORTAO DA AVENIDA DEVE SER FECHADO COM ALVENARIA, REBOCADA E DEPOIS RECEBER COM TINTA ACRILICA A SER DEFINIDA.	GRADIS FECHADA QUE SERAO FECHADOS COM ALVENARIA	2,08x15,85 +1,36x9,32 +1,36x13,12 +1,36x6,60	58,84m ²
4 - O PORTAO DE ENTRADA EM ESTRUTURA METALICA SER SER TRICOADA A TELA E PINTADO NA COR VERDE (PO1)	PORTAO	3,00 X 2,20	6,20m ²
5 - O PEITORIL DO GRADIL NA RUA JOSÉ GOONHO, E A BONECA LATERAL DO PORTAO TEM AREA=8,35M ²	PEITORIL	3,2 + 5,15 M ²	8,35m ²
7 - DEVE SER NIVELADO A ALTURA DESSA PARTE LATERAS (TEN 6), AREA DE ALVENARIA 1,7m ² , DEVE RECEBER REBOCO E DEPOIS TINTA ACRILICA A SER DEFINIDA.	PEITORIL	1,7 M ²	1,7m ²
8 - O PASSARO E MEIO FIO EXTERNO DEVE SER ALISADOS E PINTADOS NA COR CINZA	PASSARO	3,2 + 5,15 M ²	85,23m ²

OBS.

* AS FUNDAÇÕES SERAO DIMENSIONADAS NO PROJETO ESTRUTURAL

Proprietário: PREFEREITURA MUNICIPAL DE ITAPECEIRICA-MG CNPJ 46231300001-00
 R.T. Levantamento: LARRY GUIMARÃES DE OLIVEIRA FILHO CAU A 67891-9
 R.T. Orçamento: ANGELO FERNANDO DE SOUZA BRAGA CRETA 88.487/9-MG

TITULO: PROJETO DE ARQUITETURA
 QUADRA ESPORTIVA BAIRRO BOM JESUS

CONTEUDO:
 elevações 01 e 02

FOLHA: 002

ENDERECO:	LOTE	AREAS:
QUADRA -	-	
DATA: JUNHO/2014	ESCALA: -	ZONA: -
DESSENHO: LARRY GUIMARÃES		