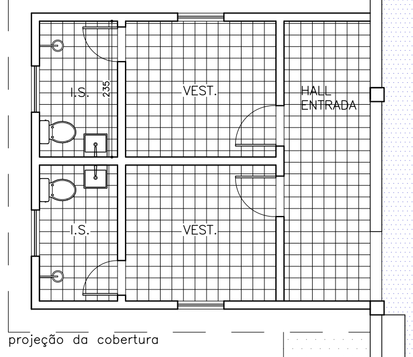

projeção da cobertura

NOTAS

VESTIÁRIO

NOTA	ÁREA	CÁLCULO	ÁREA TOTAL
1 – O PISO DOS VESTIÁRIOS/I.S./HALL DE ENTRADA EM CERÂMICA BRANCA DEVEM SER TROCADO, ENCONTRA-SE EM PÉSSIMO ESTADO DE CONSERVAÇÃO.	PISO CERÂMICA COR CINZA	(1,35x2,35 + 2,6x2,35) x 2 unid.+ 1,49x4,84 + 0,52 (soleira/mesmo piso)	26,12m²
2 – O TETO DOS VESTIÁRIOS/I.S./HALL DE ENTRADA, COM VÁRIAS INFILTRAÇÕES, DEVE SER FEITA UMA IMPERMEABILIZAÇÃO E DEVE SER PINTADO NA COR BRANCO NEVE.	TETO DO VESTIÁRIO	(1,35x2,35 + 2,6x2,35) x 2 unid.+ 1,49x4,84 + 0,52	26,12m²
3 – AS JANELAS DEVEM SERTROCADOS OS VIDROS QUE FORAM QUEBRADOS, ÁREA DE 1,20M²/VIDRO TRINCOLAR FOSCA E ESTRUTURA METÁLICA DA JANELA PINTADA EM TINTA ACRÍLICA.	JANELAS DO VESTIÁRIO	Nas janelas devem ser substituídos os vidro 0,60 x 0,80m x 4 unid.	1,92m²
4 – AS PORTAS DO VESTIÁRIOS E DOS I.S. DEVEM SER DE MADEIRA NOVAS, POIS ESTÃO QUEBRADAS E DANIFICADAS, POR PORTAS EM ALUMÍNIO, PINTADA NA COR CINZA.	PORTAS DE ENTRADA VESTIÁRIO E I.S.	2,10m x 0,70m x 2 lados x 2 unid. 2,10m x 0,80m x 2 lados x 2 unid.	10,92m²
5 – AS PAREDES EXTERNAS DOS I.S. TEM AS PAREDES INTERNAS DEVEDA SER REVESTIDAS COM CERÂMICA BRANCA 40X40CM ATÉ H=1,50CM.	PAREDES I.S. CERÂMICA H=1,50CM	1,35x1,50x2 + 2,35x1,50x2 – 0,96	21,76m²
6 – AS PAREDES DENTRO DO I.S., TEM PÉ DIREITO DE 2,50CM, ACIMA DA CERÂMICA 1,60CM DEVE SER PINTADA NA COR BRANCA.	PAREDES I.S. PINTURA	1,35x1,30x2 + 2,35x1,30x2 – 0,78 X 2	17,68m²
7 – AS PAREDES DO VESTIÁRIO E HALL DE ENTRADA DEVEM SER PINTADAS COM TINTA ACRÍLICA BRANCA.	PAREDES VESTIÁRIOS/ HALL – PINTURA	42,60 + 4,32 + 11,09 + 10,55	68,56m²
8 – AS PAREDES EXTERNAS VESTIÁRIO, TEM H=320cm. ESSAS PAREDES SERÃO PINTADAS COM TINTA ACRÍLICA COR VERMELHO/VINHO. A PLATIBANDA DO TELHADO TEM H=80cm, DEVE SER PINTADA COM TINTA ACRÍLICA A AZUL ESCURO.	PAREDE ATÉ H=320CM	5,86x2x3,20 + 5,12x3,20 – 1,92(janelas)	51,97m²
	PLATIBANDA H=80CM	5,83x0,80x2 6,26x0,80x2	19,48m²
9 – DEVEM SER COLOCADOS RODAPÉS NOS VESTIÁRIOS E O NO HALL DE ENTRADA H=10cm MESMO MATERIAL DO PISO.	RODAPÉ	1,49x2+3,64+4,84–1,4 + 2,60x2+2,35x2–1,3	27,26ML
10 – AS LUMINÁRIAS DEVEM SER TROCADAS, POR LUMINÁRIAS COM LÂMPADA FLUORESCENTE, E DEVE SER CONFERIDA A PARTE ELÉTRICA.			
11 – CADA VESTIÁRIO CONTA COM 1 VASO QUE DEVE SER TROCADO. ESTÃO FALTANDO TOTAL DE 2 CHUVEIROS, E 2 LAVATÓRIOS.			
12 – O TELHADO DEVE SER TROCADO, POIS O VESTIÁRIO ESTÁ TODO COM INFILTRAÇÕES. ÁREA 35m² (8,26+5,92)			

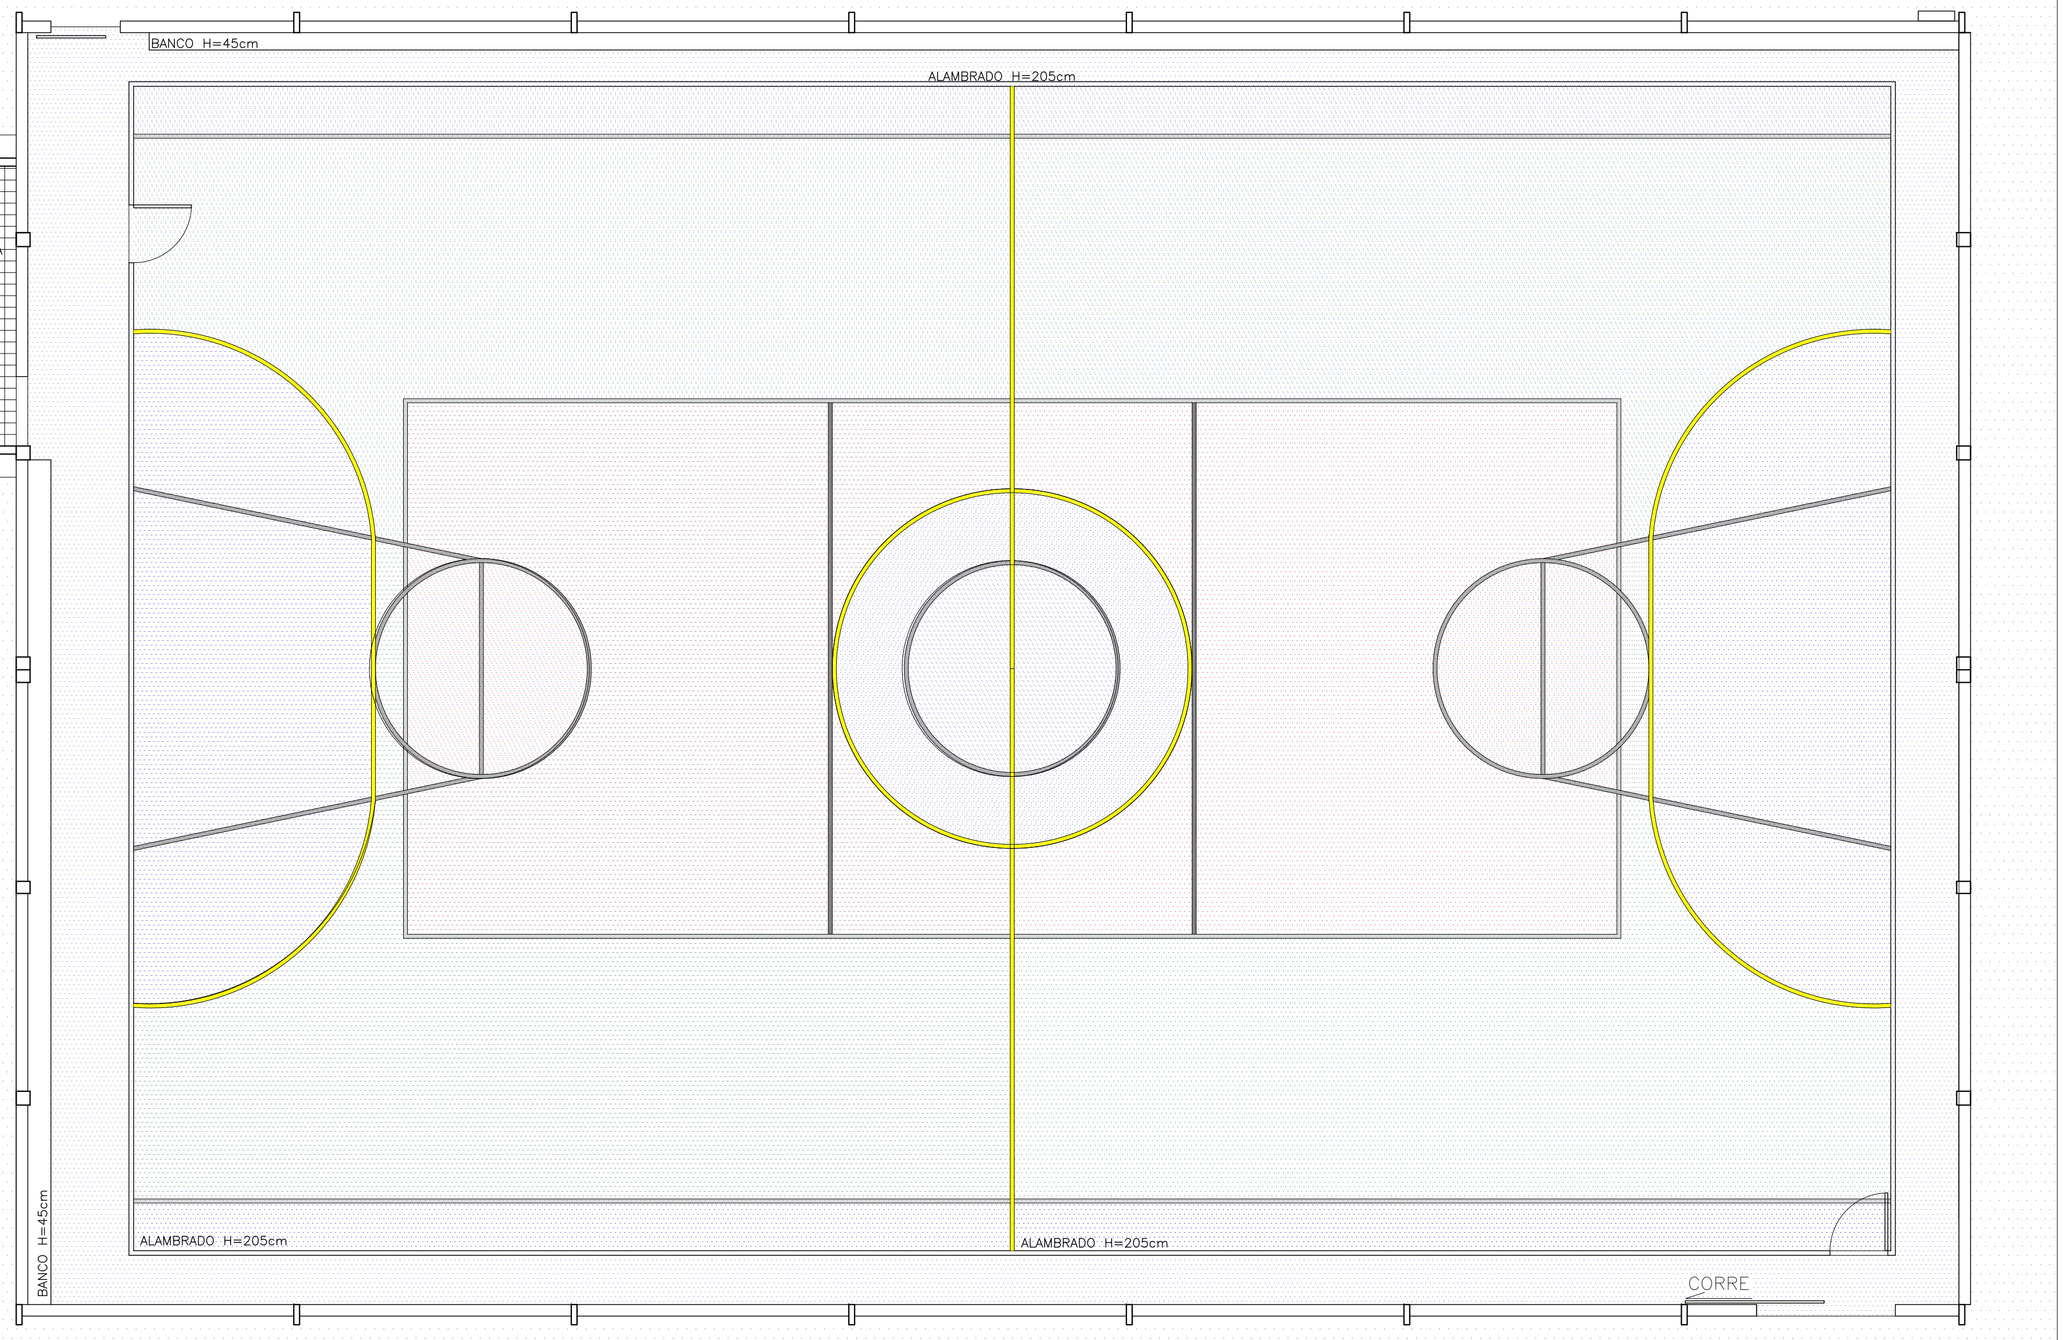

PLANTA ACABAMENTOS
ESCALA 1/100

QUADRA BAIRRO LAMOUNIER

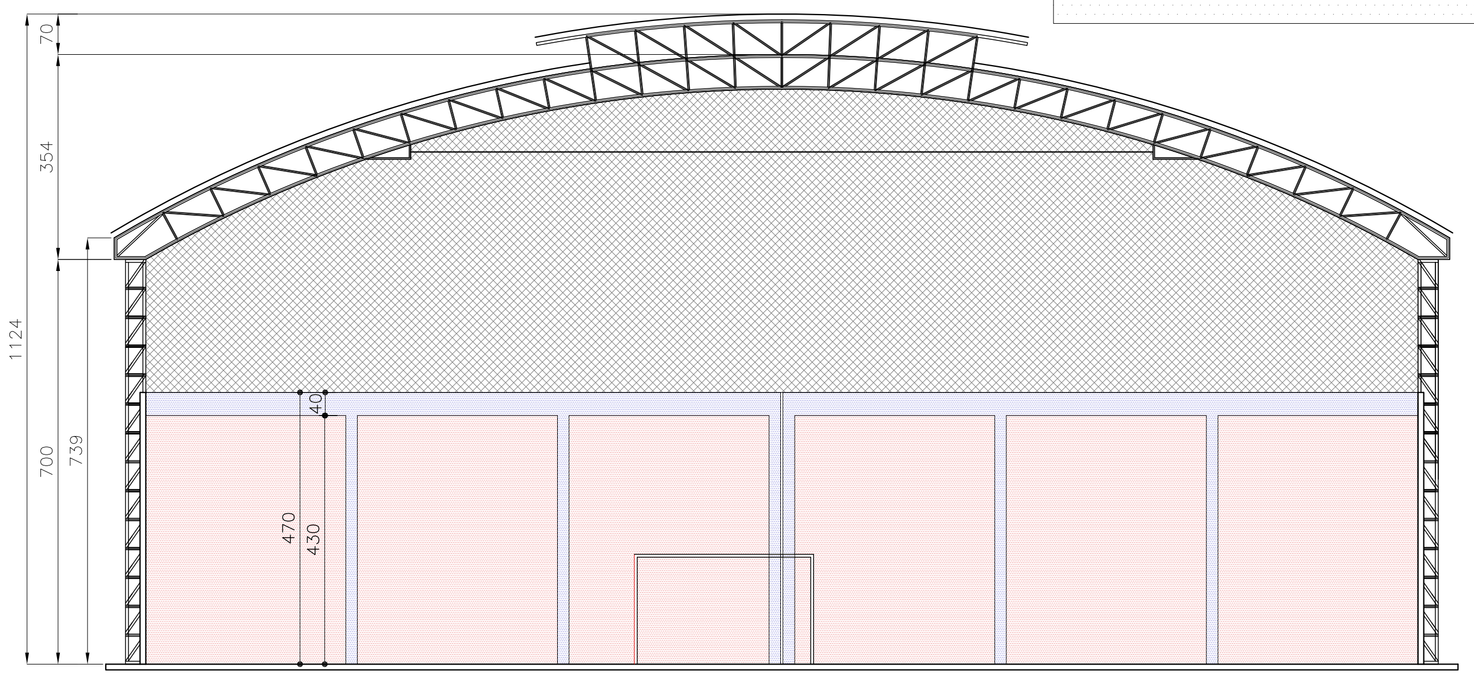

SEÇÃO 1 QUADRA BAIRRO LAMOUNIER
S2
ESCALA 1/100

NOTAS

QUADRA PARTE EXTERNA

NOTA	ÁREA	CÁLCULO	ÁREA TOTAL
1 – OS PILARES DA ESTRUTURA DA QUADRA SÃO EM ESTRUTURA METÁLICA, DEVEM SER PINTADOS NA COR AZUL ESCURO.	PILARES METÁLICOS	0,1x7,4x2 +0,35x7,4x2= x16 unid.	106,56m²
2 – AS PAREDES EM ALVENARIA INTERNAS E EXTERNAS DA QUADRA DEVE SER PINTADA NA COR VERMELHO/VINHO.	ALVENARIA QUADRA	22,0x3,20x2 + 33,40x3,20x2 (internas) 22,0x3,20x2 + 63,40x3,20 (externas)	698,24m²
3 – OS PILARES EM ALVENARIA DEVEM SER PINTADOS NA COR AZUL ESCURO. A VIGA POR CIMA DESSA PAREDE DE PILARES EM ALVENARIA TAMBÉM DEVE SER PINTADA EM AZUL ESCURO	PILARES E VIGAS ALVENARIA	0,24x2x3,2 + 10 unid. (pilar) 0,24x2x22,00 x 2 unid. (viga)	36,42m²
4 – OS PORTÕES DE ENTRADA EM ESTRUTURA METÁLICA DEVEM SER TROCADOS E PINTADOS NA COR AZUL ESCURO.	PORTÕES	P01=2,30x2,40 ABRIR CORRER P02=2,30X1,20 ABRIR CORRER	16,56m²
5 – A ESTRUTURA DO ALAMBRADO E A TELA METÁLICA DEVEM SER PINTADAS NA COR VERDE ESCURO.	ALAMBRADO	2,05x30,55x2 + 2,05x20,30x2	208,48m²
6 – O ALAMBRADO EXISTE UMA ÁREA QUE DEVE SER SUBSTITUIDA POR UMA TELA NOVA.	ALAMBRADO	2,05X2,05 X 7 partes	29,42m²
7 – DEVE SER COLOCADO A TELA DE NYLON NAS 4 LATERAIS DO CAMPO.	TELA NYLON	33,40x2x4,2 + 22,00x2x8,4	650,16m²
8 – O PASSEIO E MEIO FIO EXTERNO DEVE SER ALISADOS E PINTADOS NA COR CINZA	PASSEIO	169m²	169m²
9 – DEVEM SER TROCADOS AS TELAS DE NYLON DOS DOIS GOLS.			
10 – A quadra deve ser pintada com tinta própria para quadra poliesportivas abertas. Área de cada cor específica.			
*verde=	*verde=(67,7x4+2,08x2)	274,96m²	
*vermelho=	*vermelho= 192,29–28,9	163,39m²	
*azul=	*azul=21,7x2+9,4x412,5x4+28,9+(734,4–612,20)	282,10m²	
*linha amarela 7cm=	*amarela 7cm= 20,18+19,48+6,02x4+4,56x2	72,86ml	
*linha branca 7cm=	*branca 7cm=30,39x2+20,92x2+9,19x4	139,38ml	
*linha preta 7cm=	*preta 7cm=6,14x4+3,66x2+11,71x2+11,66	66,96ml	
11 – NAS PAREDES DE ALVENARIA DEVEM SER AUMENTADAS H=1,50m. ÁREA=162M² (22,20+30,10+1,10+22,20+31,80+0,60X1,50H) E PINTADA NAS COR VERVELHO/VINHO.			
12 – SERÃO COLOCADOS DOIS BANCO EM CONCRETO NAS LATERAIS DA QUADRA. DIMENSÕES: 31,30ML (H=45cm/Larg. 30cm) E 14,60ML (H=45cm/Larg. 40cm)			

OBS.

* AS FUNDAÇÕES SERÃO DIMENSIONADAS NO PROJETO ESTRUTURAL

Proprietário	PREFEITURA MUNICIPAL DE ITAPECERICA–MG	CNPJ 465231300001–00
R.T. Levantamento	LARRY GUIMARÃES DE OLIVEIRA FILHO	CAU A 67891–0
R.T. Orçamentação	ANGELO FERNANDO DE SOUZA BRAGA	CREA 88.487/D–MG

TÍTULO:
PROJETO DE ARQUITETURA
QUADRA ESPORTIVA DISTRITO LAMOUNIER

CONTEÚDO:
PLANTA QUADRA
SEÇÃO 01

FOLHA:	ENDEREÇO:	LOTE –	ÁREAS:
001		QUADRA –	
DESENHO : LARRY GUIMARÃES	DATA: JUNHO/2014	ESCALA: –	ZONA –