NOTAS
VESTIÁRIO

NOTA	ÁREA	CÁLCULO	ÁREA TOTAL
1 – O piso do vestiário em cerâmica deve ser trocado, por cerâmica cinza 40x40cm	PISO	3,85x3,80x2	29,26m²
2 – O teto do vestiário deve ser pintado na cor branco neve.	TETO DO VESTIÁRIO	3,85x3,80x2	29,26m²
3 – As paredes devem ser revestidas com cerâmica branca 30x30cm do piso ao teto. PD. 270cm	PAREDES	3,85x2,70x4+3,8x2,70x4 – 3,36	79,26m²
5 – O topo dos bancos dos vestiários devem ser pintados na cor azul	BANCO DOS VESTIÁRIOS	2,47x0,45x2 x 2unid.	4,44m²
6 – Devem ser trocados os dois vasos, as duas torneiras, dois lavatórios e dois chuveiros			

NOTAS
QUADRA

NOTA	ÁREA	CÁLCULO	ÁREA TOTAL
1 – O passeio em torno da Quadra (parte superior ao lado da rua), está em bom estado, deve ser pintado na cor cinza.	PASSEIO	2104–1899m²	205m²
2 – Em volta da quadra, ao lado do passeio da rua, existiam os pilares de concreto, que fechavam os acessos a quadra. No total são 77 unid. que devem ser retirados.	PILAR CONCRETO		
3 – O Gramado da área externa, deve ser retirado e substituído por grama batatais.	GRAMA EXTERNA	758,5	758,5m²
4 – A escada existente, deve ser aliasad com uma manta de cimento, e depois pintada com tinta nova cor azul. Area=9,03m²	ESCADA	1,02+1,01+0,99+0,95+1+0,94+0,92+ 0,92+0,89+0,97+0,84+0,82+0,82	9,03m²
5 – Nos escadas devem ser instalados dois Guarda-corpos nas laterias, com corrimão, e outro G.C. com corrimão nos dois lados no centro	G.C. C/ UM CORRIMÃO	3,75 x 2	7,5ML
	G.C. C/ DOIS CORRIMÃOS	3,75	3,75ML
6 – O passeio inferior, ao lado da quadra Área=157m², e os dois passeios de acesso a quadra Área=7,88m² devem ser limpos, e depois pintados na cor cinza.	PASSEIOS INTERNO	930 – 773 + 7,88	164,88m²
7 – O peitoril, onde foi fixado o alambrado tem H=66cm, e deve ser pintado com tinta nova cor, azul. Area=202,36m²	PEITORIL ALAMBRADO	205,06–2,69	202,36m²
8 – A estrutura do alambrado, e as grades devem ser pintadas com tinta acrílica, cor verde escuro Altura=420cm. Area=554,98m²	ESTR. ALAMBRADO	134,91x2,10+134,91–5,54x2,10	554,98m²
9 – Algumas grades devem ser substituídas, pois estão danificadas. Área a ser substituída 16,8m²	GRADES ALAMBRADO	2,10x2x 6 área danificadas	16,8m²
10 – Os pilares que estão estruturando as portões de acesso a quadra, e a cabine do juiz devem ser pintados com tinta nova cor, azul.	ALVENARIA E CABINE	2,9+4,8+4,8+1,6x4+3,4x2+7,8	33,50m²
11 – Os bancos devem ser pintados com tinta nova cor, azul.	BANCOS	4,45 x 2 unid.	8,90m²
12 – O Gramado em volta da quadra, deve ser retirado e substituído por grama batatais.	GRAMA EM VOLTA DA QUADRA	129,11+136,17–6	259,28m²
13 – A arquibancada, deve ser pintada com tinta nova cor, nas cores azul e laranja, como especificado no projeto.	PISO ARQUIBANCADA	146,7 + 43,78x0,40x4	216,62m²
14 – A arquibancada, deve ser pintada com tinta nova cor, nas cores azul e laranja, como especificado no projeto.	PISO ARQUIBANCADA	146,7 + 43,78x0,40x4	216,62m²
15 – A quadra deve ser pintada com tinta própria para quadra poliesportivas abertas. Área de cada cor especifica.	PISO QUADRA	*verde=(470–423+5,6x2+40,8x2+52,6) x 2	392,80m²
		*vermelho= 45,31x2 + 25,92	116,54m²
*verde=		*amarela 7cm= 27,95x2+17,01+17,63x2+8,55x2	159,36m²
*vermelho=			
*linha amarela 7cm=		*branca 7cm=26,25x2+16,04x2+17,98+15,36x2	148,58m²
*linha branca 7cm=			
*linha preta 7cm=		*preto 7cm=26,25x2+11,18+(5,30x2+10,57)x2	106,02m²
16 – Os dois portões da quadra (P01) devem ser pintados na cor verde escuro (mesmo alambrado) e devem ser ajustadas as fechaduras	PORTÕES	2,60 x 1,00 x 2	5,20m²
17 – O portão metálico de acesso ao vestiário deve ser trocado, e pintado na cor azul.	PORTÃO VESTIÁRIO	1,47 x 4,22	6,20m²
18 – Deve ser colocado a tela de Nylon sobre a quadra.	PROTEÇÃO NYLON	773	773m²
19 – Tanto a estrutura dos gols, quanto a cesta de basquete devem ser substituídas.	ESTRUTURA DO GOL E CESTA BASQUETE	–	2 CONJ TRAVES GOL 2 CONJ DE CESTA BASQUETE

20 – Existe uma Placa fixada no gramado em cimento com o Símbolo da cidade. Ele deve ser restaurado. Ø250cm

21 – AO REDOR DE TODA A QUADRA SERÁ CONSTRUÍDO UM MURO EM BLOCO DE CONCRETO H=3,30M. ÁREA=413,12M² (125,19mix3,30h)

22 – SERÁ COLOCADO UM PÓRTICO DE ENTRADA NA QUADRA, FEITO EM CONCRETO E PINTADO NA COR TERRACOTA. ÁREA DO PÓRTICO=9,7M²

23 – SERÁ INSTALADO UM PORTÃO METÁLICO, DUAS FOLHAS DE ABRIR E PINTADO NA COR AZUL ESCURO. 5,50x3,30m ÁREA=18,15M²

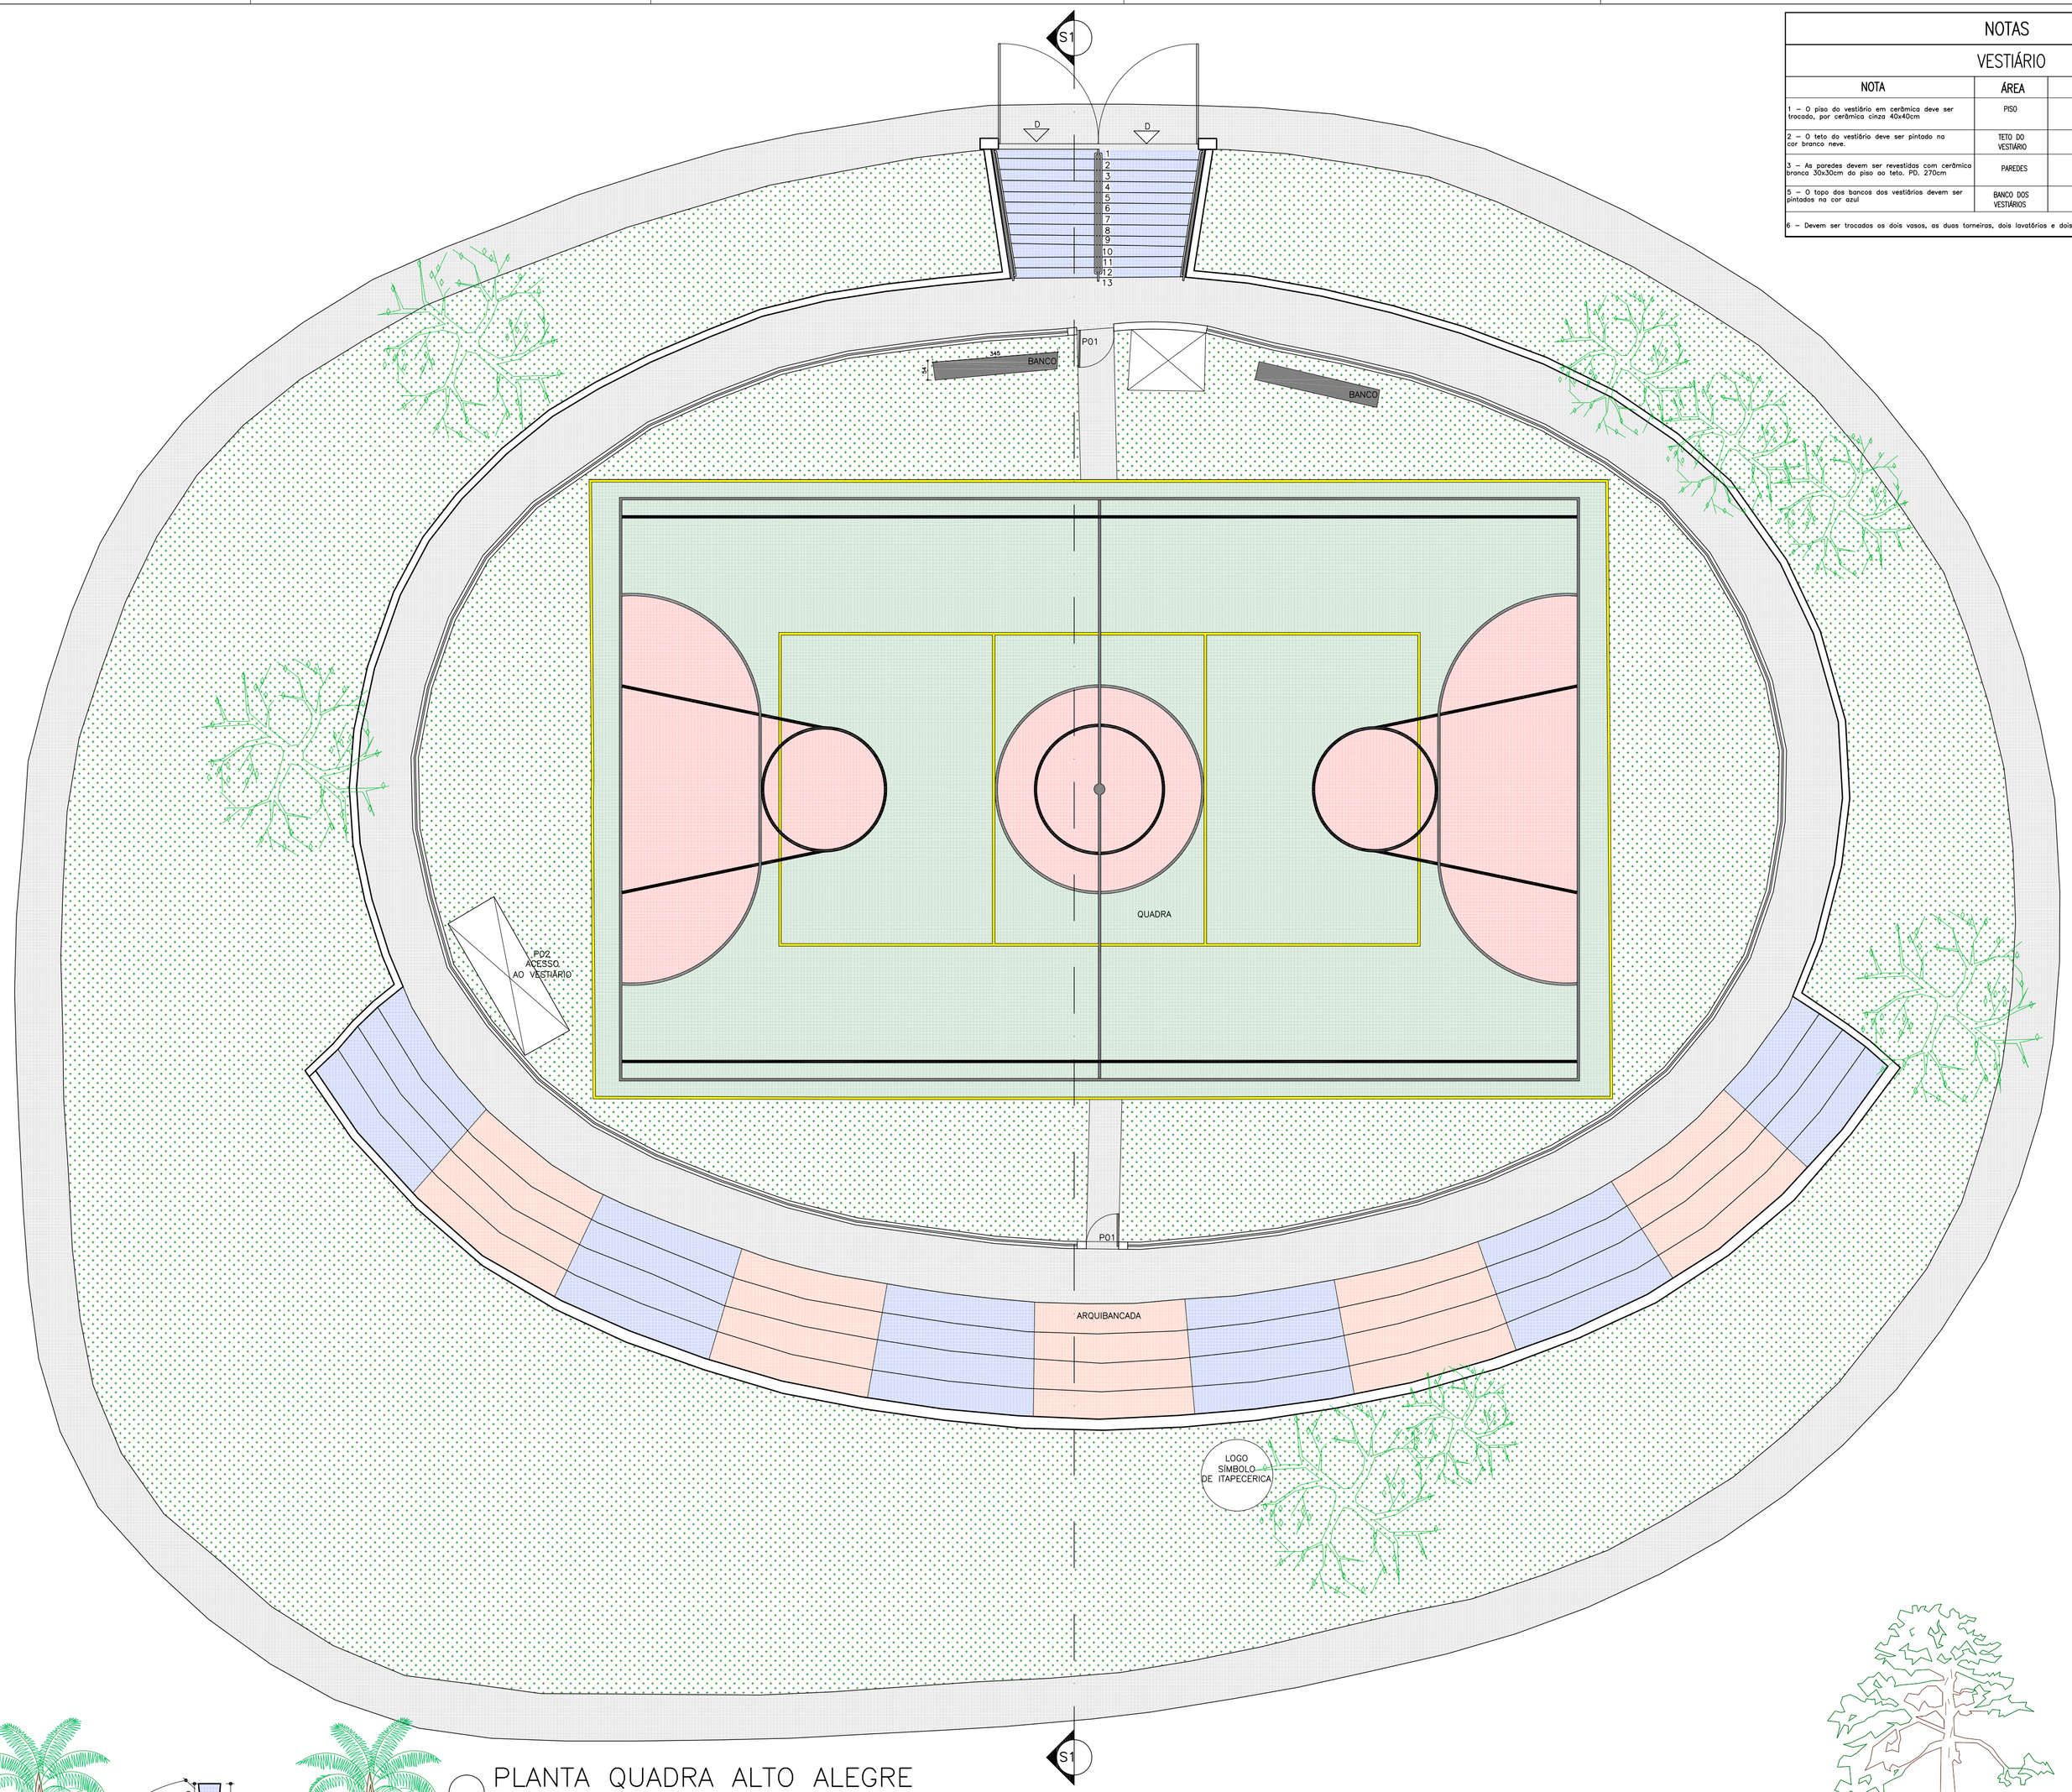

PLANTA QUADRA ALTO ALEGRE
ESCALA 1/100

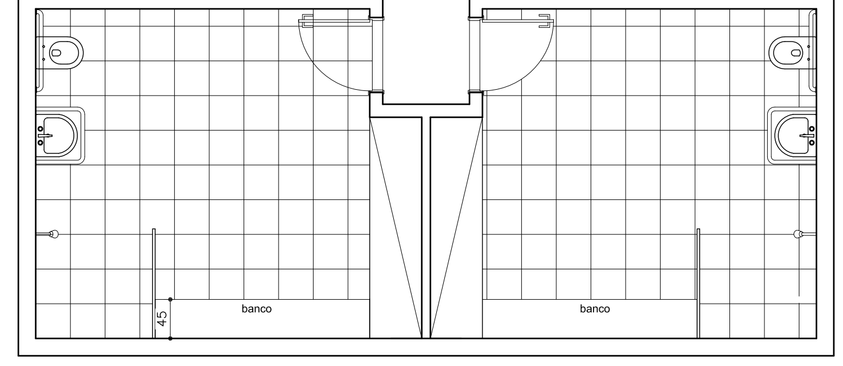

PLANTA VESTIÁRIOS
ESCALA 1/50

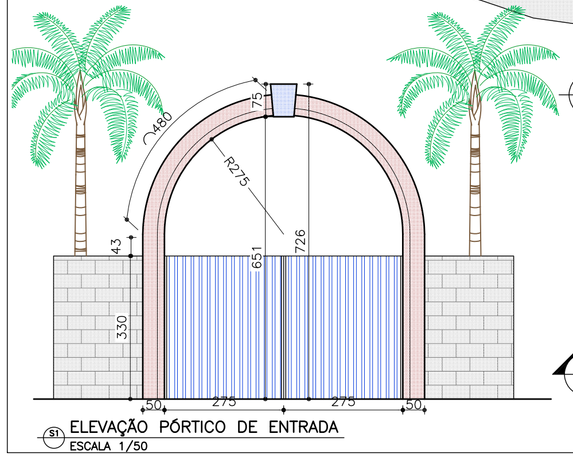

S1 ELEVAÇÃO PÓRTICO DE ENTRADA
ESCALA 1/50

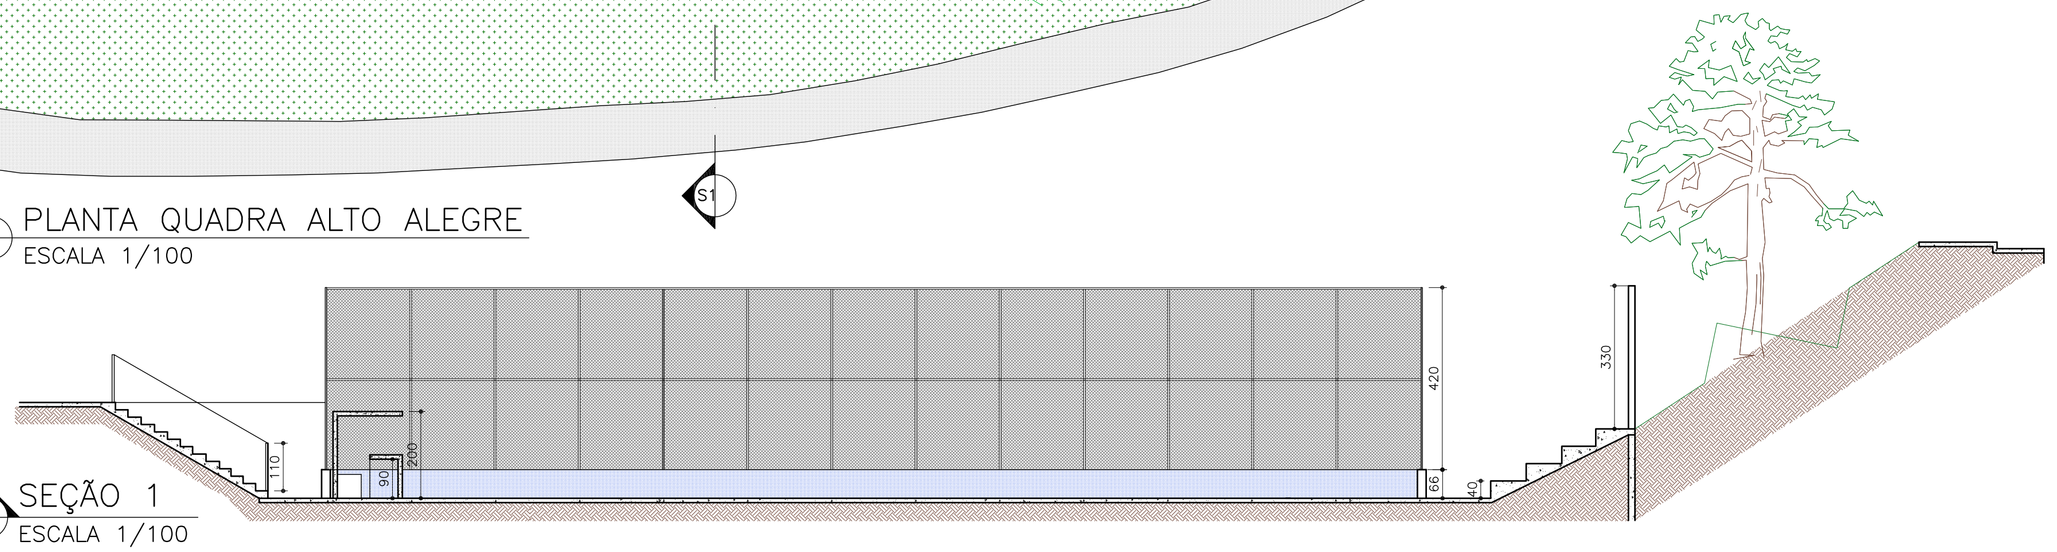

S1 SEÇÃO 1
ESCALA 1/100

OBS.

* AS FUNDAÇÕES SERÃO DIMENSIONADAS NO PROJETO ESTRUTURAL

Proprietário	PREFEITURA MUNICIPAL DE ITAPECERICA–MG	CNPJ 465231300001–00
R.T. Levantamento	LARRY GUIMARÃES DE OLIVEIRA FILHO	CAU A 67891–0
R.T. Orçamentação	ANGELO FERNANDO DE SOUZA BRAGA	CREA 88.487/D–MG

TÍTULO:
PROJETO DE ARQUITETURA
QUADRA ESPORTIVA BAIRRO ALTO ALEGRE

CONTEÚDO:
PLANTA QUADRA BAIRRO ALTO ALEGRE
DET. VESTIÁRIOS
SEÇÃO 01

FOLHA:	ENDEREÇO:	LOTE –	ÁREAS:
001		QUADRA –	
DESENHO : LARRY GUIMARÃES	DATA: JULHO/2014	ESCALA: –	ZONA –