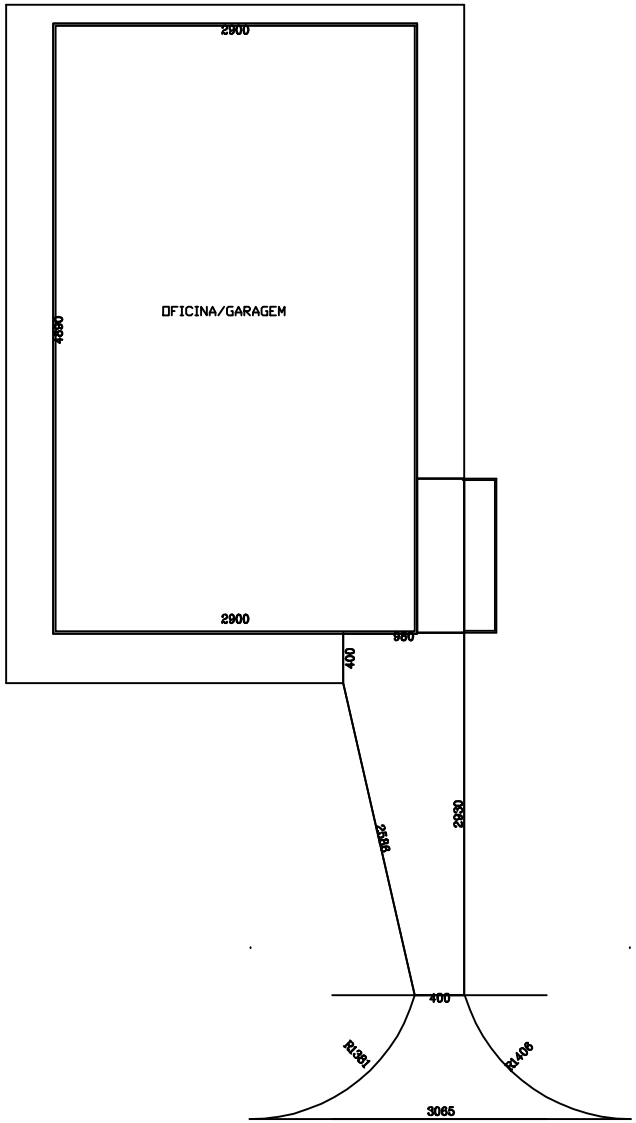

ÁREAS DE PAVIMENTAÇÃO

ESCALA: 1:100

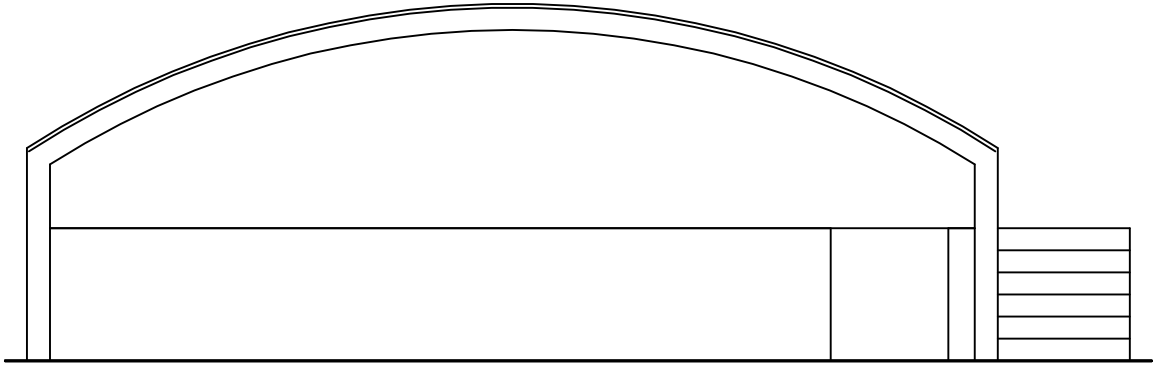

FACHADA PRINCIPAL

ESCALA: 1:75

PROPRIETÁRIO : PREFEITURA MUNICIPAL DE ITAPECERICA-MG			CPF / CGC	
RESPONSÁVEL TÉCNICO : SERGIO AUGUSTO LOBO - CREA-MG 160472/D			CREA	
PROJETO				
A R Q U I T E T Ô N I C O				
USO PÚBLICO				
TÍTULO IMPLANTAÇÃO DE GARAGEM E OFICINA DA FROTA MUNICIPAL				
BAIRRO PARQUE INDUSTRIAL ITAPECERICA-MG	CONTEÚDO PLANTA BAIXA FACHADAS	LOTE	ÁREA DO TERRENO	FOLHA
		QUADRA	ÁREA CONSTRUÇÃO	ÚNICA
DATA 06/2014	ESCALAS INDICADAS	ZONA	DESENHO	ARQ

A1