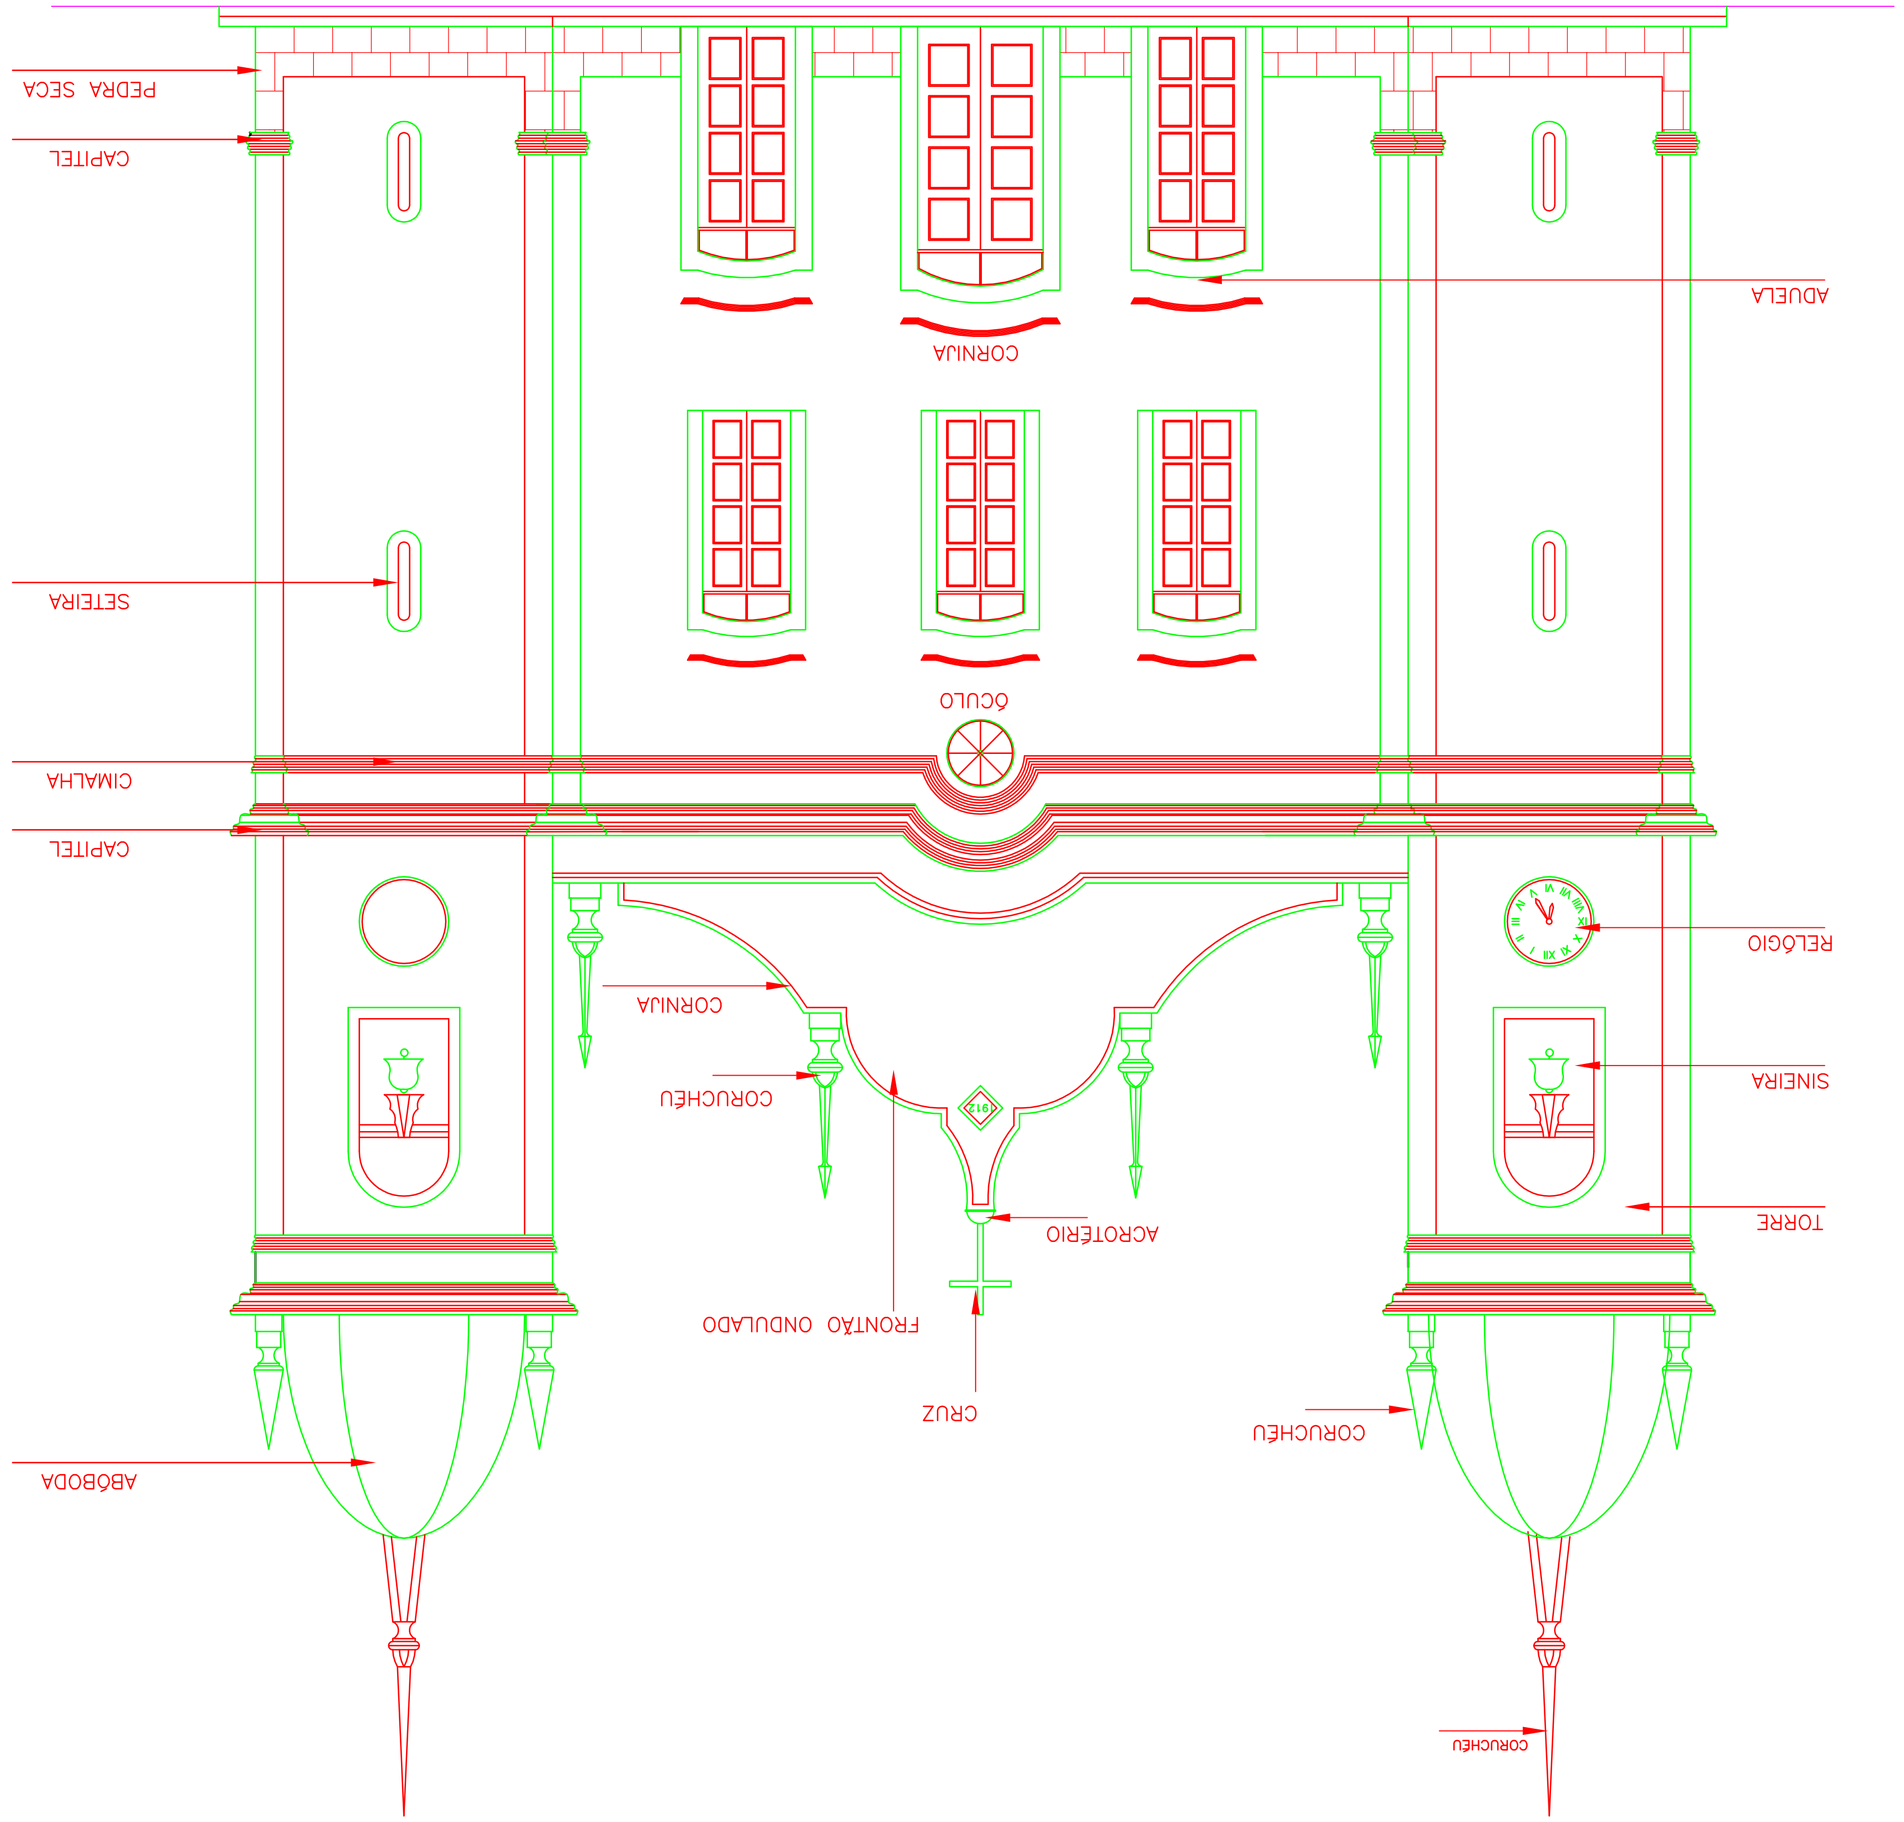

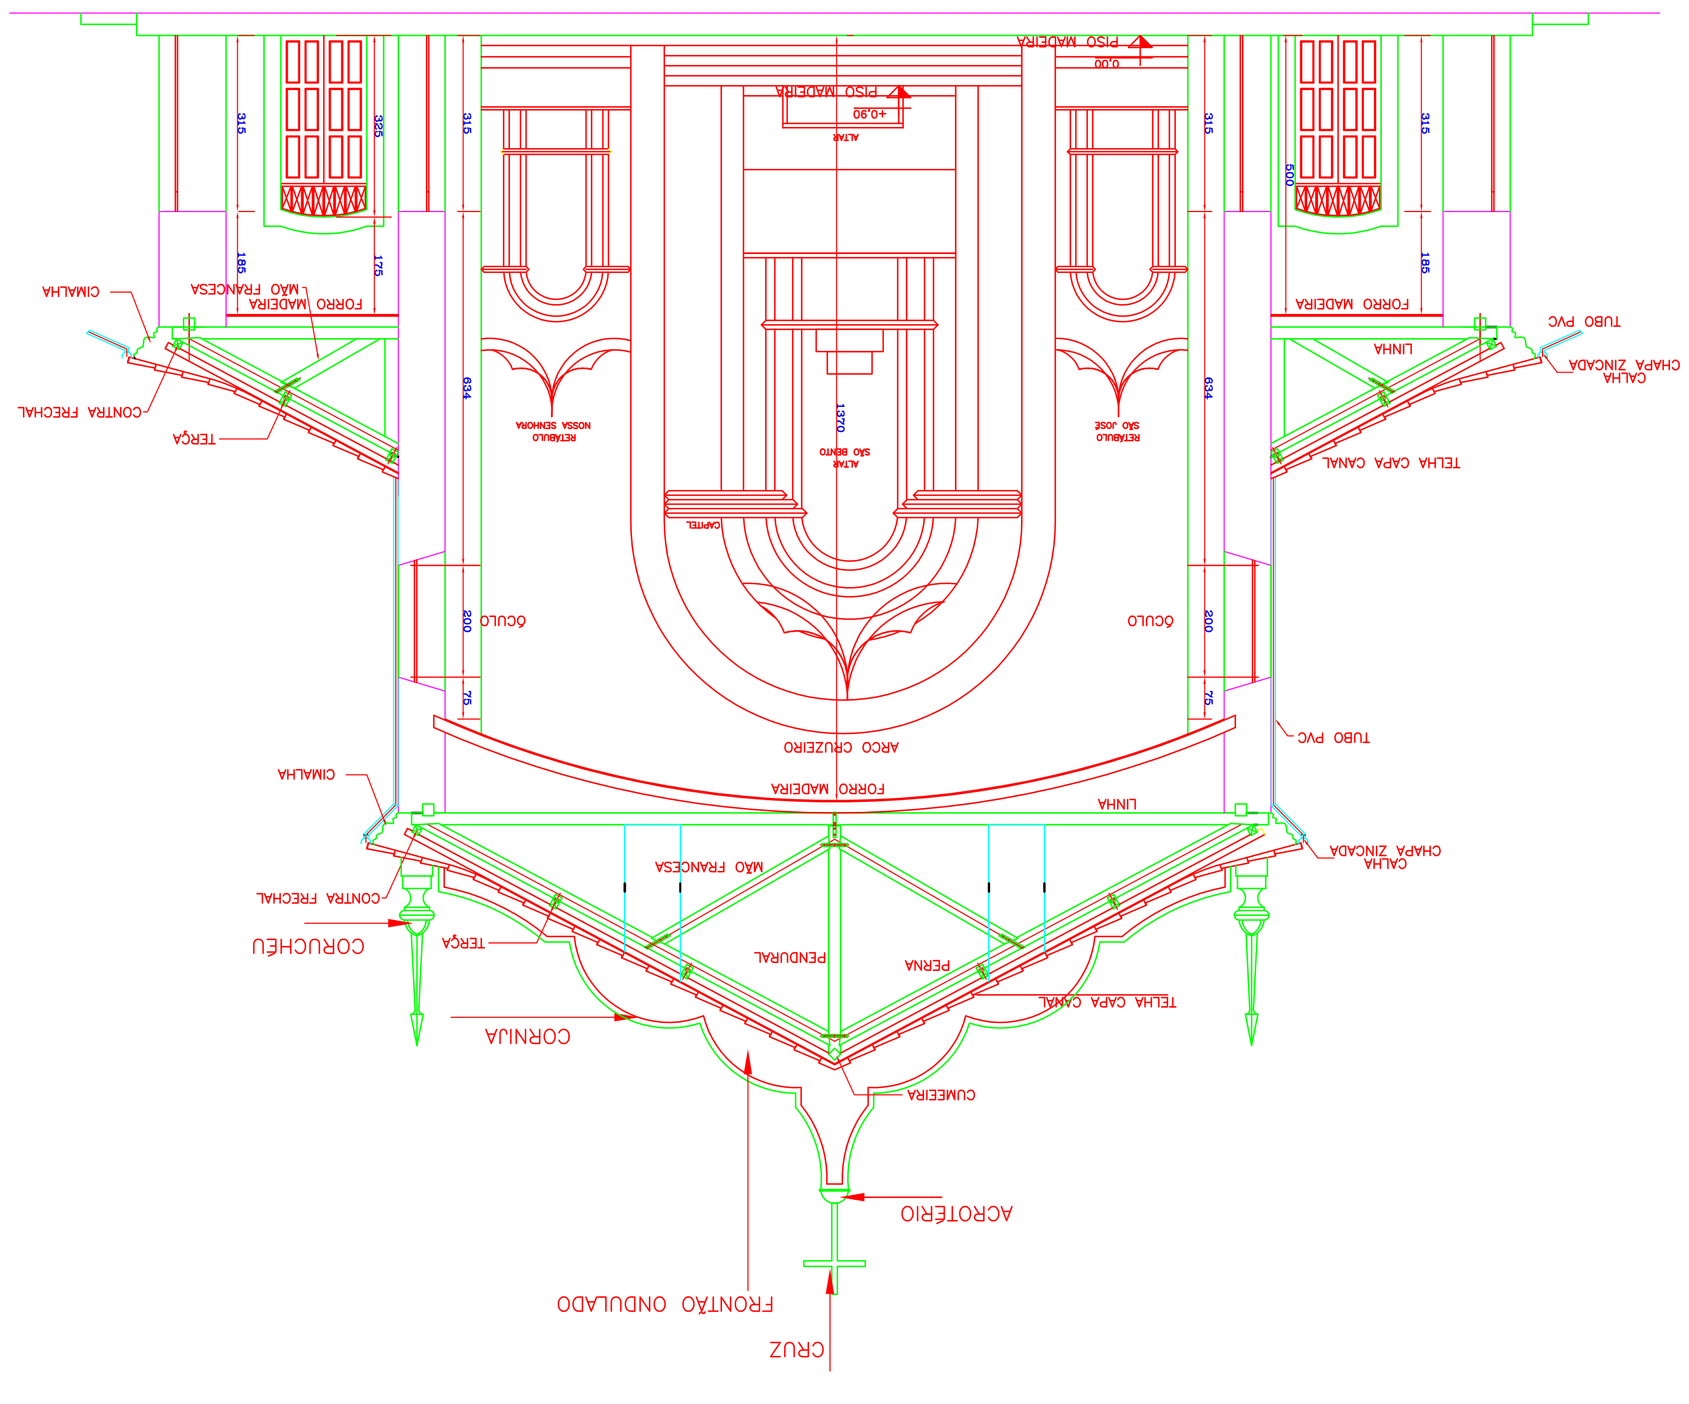

					A1
					ARQ
					02/03
					FOLHA
					USO
					TITULO
					BAIRRO
					RUA
					CENTRO
					DATA
					ESCALA
					RESPONSÁVEL
					PROJETO/ALTERAÇÃO
					DESENHO/FORMATAÇÃO
					VERIFICAÇÃO
					APROVAÇÃO

PARTICULAR

LEVANTAMENTO DE DADOS TECNICOS ARQUITETONICOS

CONTEGGIO
FACHADA
CORTE BB

LOTE
1.404,00M2

AREA CONSTRUIDA
AREA TOTAL
1.404,00M2

2.107,00M2

ARQUITETONICO

LEVANTAMENTO

VANNI MARCIO DOS REIS
20.850/D

MITRA DIOCESANA DIVINOPOLIS PARÓQUIA SÃO BENTO
20.169.827/0032-37

RESPONSAVEL TECNICO :
CREA

PROPRIETARIO :
CNPJ

APROVAÇÃO:

APROVAÇÃO: