


NOTAS 1- TODAS AS COTAS ESTÃO EM CENTÍMETROS, EXCETO ONDE ES
2 - LEGENDAS E CONVENÇÕES:

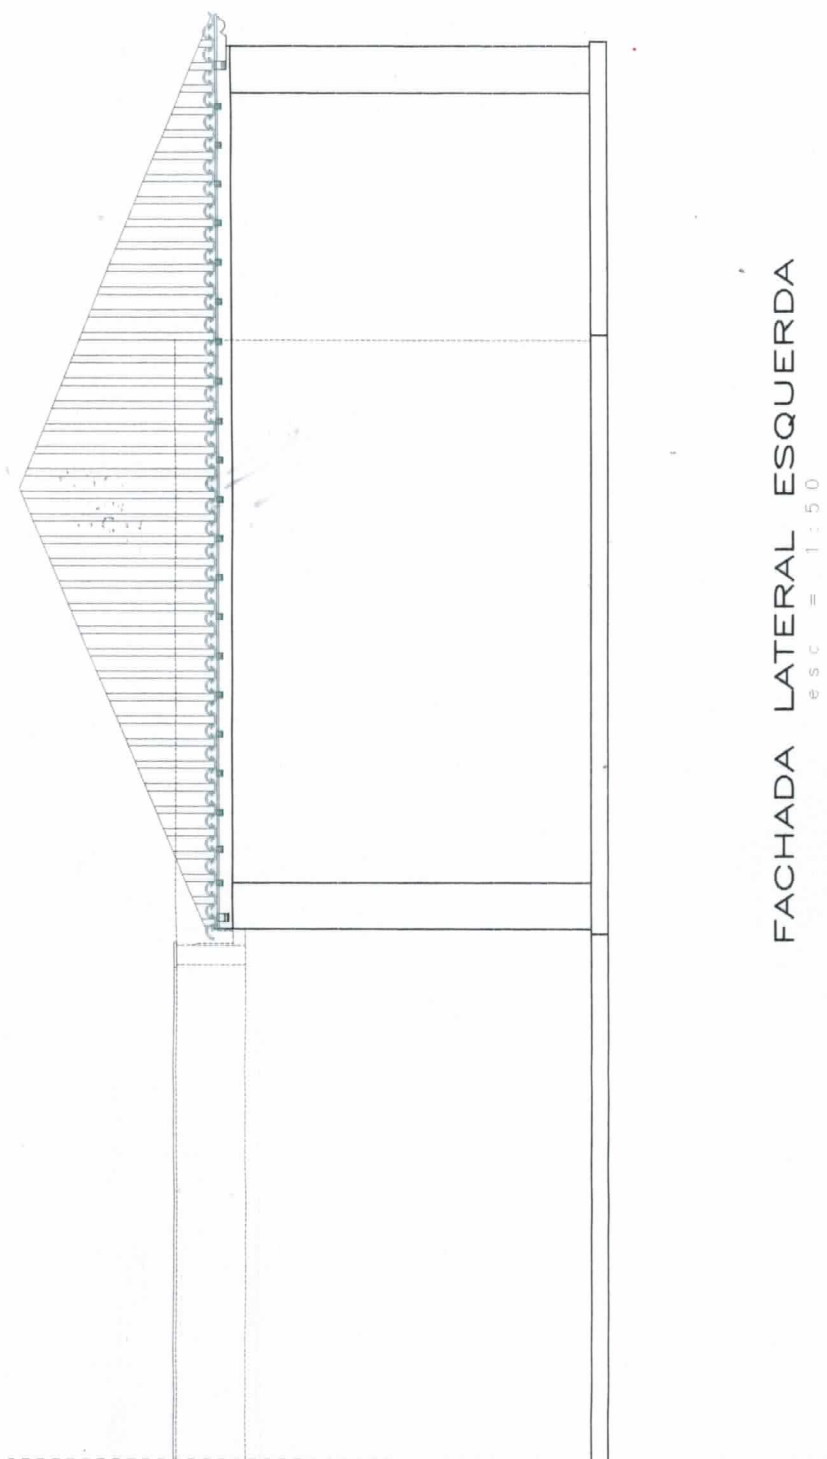

FACHADA LATERAL ESQUERDA
esc = 1 : 50