


PLANTA BARRA PARA REFORMA  
escala 1:75

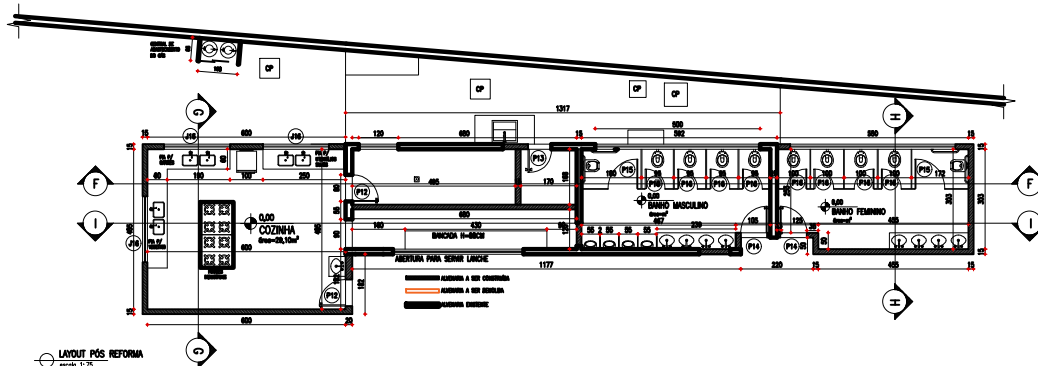

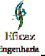
LAYOUT PÓS REFORMA  
escala 1:75

TABELA DE ESPECIFICAÇÕES DA COZINHA E BANHEIROS NOVO (ver planta de elevação, cortes, fachada e detalhamento)

ITEM	QUANTIDADE	ESPECIFICAÇÃO	DESCRIÇÃO	

PROPRIETÁRIO: PREFEITURA MUNICIPAL DE ITAPEDEIRA CNPJ 18.308.742/0001-44


<b>TÍTULO:</b> PROJETO ARQUITETÔNICO REFORMA DA ESCOLA MUNICIPAL SEVERO RIBEIRO		<b>CONTEÚDO:</b> - PLANTA BARRA PARA REFORMA - LAYOUT PÓS REFORMA	
<b>RICARDO CANABARRA</b> (37)99832 78 02	<b>DATA:</b> AGOSTO/2018	<b>ESCALA:</b> INDICADA	<b>FOLHAS:</b> 06/08