


Recapamento Asfáltico sobre Pavimento Asfáltico
 RUA MONSENHOR CERQUEIRA (TRECHO 7)
 BAIRRO CENTRO - ITAPECERICA/MG
 escala: 1:250
 cotas: m

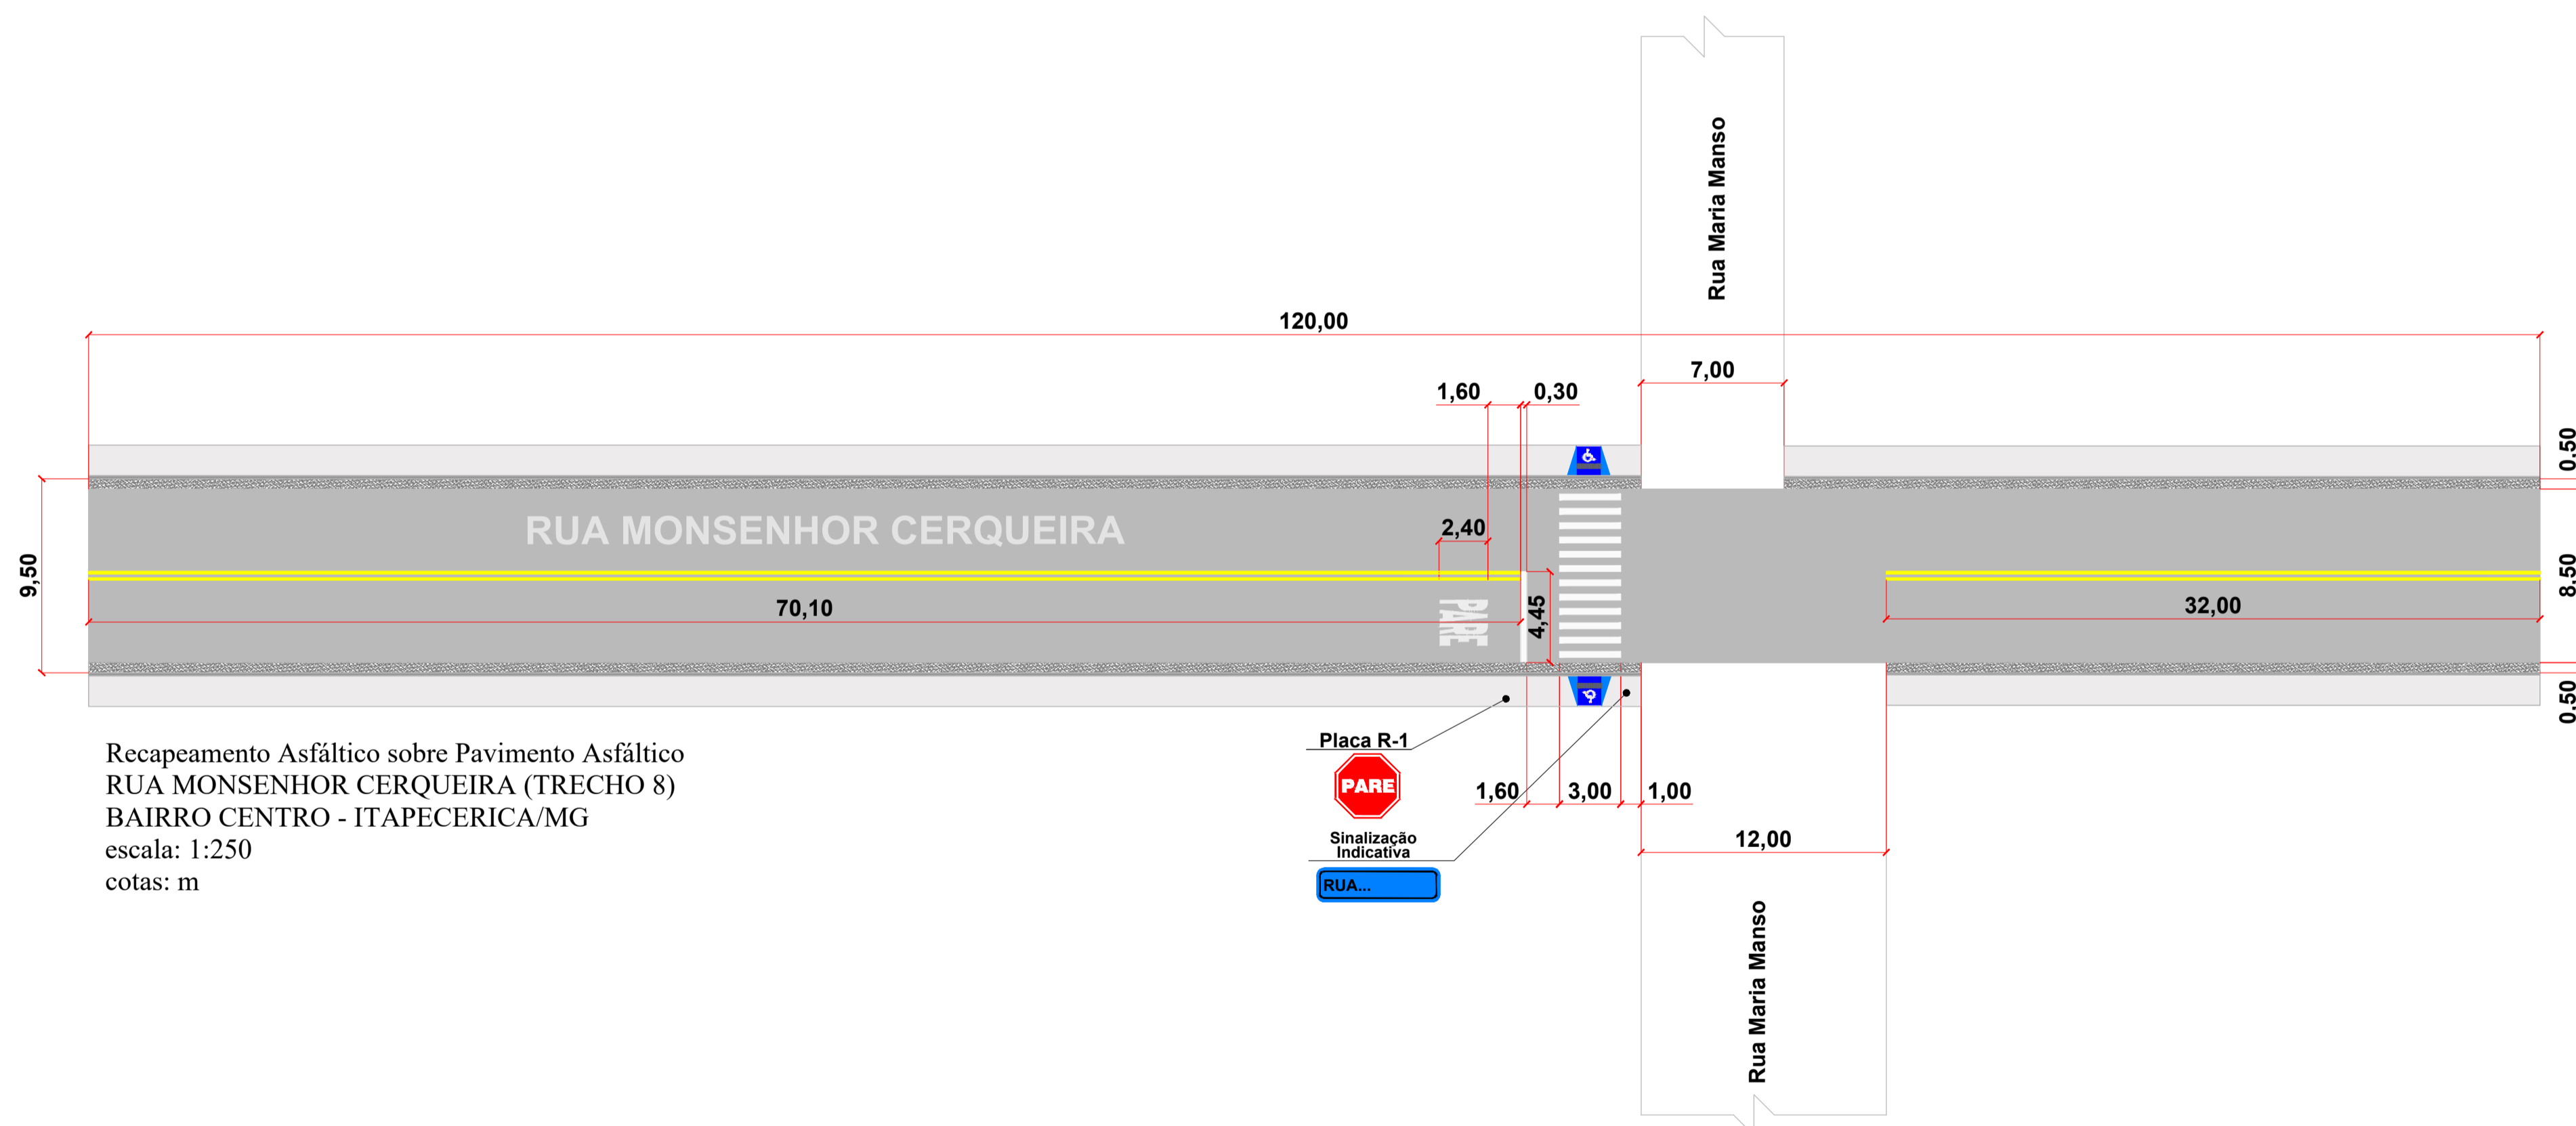

Recapamento Asfáltico sobre Pavimento Asfáltico
 RUA MONSENHOR CERQUEIRA (TRECHO 8)
 BAIRRO CENTRO - ITAPECERICA/MG
 escala: 1:250
 cotas: m

APROVAÇÃO PARA USO DOS SETORES DE FISCALIZAÇÃO	
CONTRATANTE PROPRIETÁRIO DO PROJETO	<p>CONTRATANTE: MUNICÍPIO DE ITAPECERICA/MG CNPJ: 18.308.742/0001-44 ENDEREÇO: RUA VIGÁRIO ANTUNES, N.º 155, CENTRO - CEP: 35.550-000 TELEFONE: (37) 3341-8500</p> <p>ASSINATURA DO PROPRIETÁRIO/ REPRESENTANTE LEGAL: WIRLEY RODRIGUES REIS PREFEITO MUNICIPAL</p> <p>CONVÊNIO: 885540/2019 PROCESSO: 1064802-47</p>
CONTRATADA RESPONSABILIDADE TÉCNICA	<p>CONTRATADA: ESCALA SOLUÇÕES EM EM PROJETOS EIRELI-ME CNPJ: 28.169.056/0001-93 ENDEREÇO: RUA JUSSARA, N.º 196, LOJA 3 CENTRO - CEP: 35.604-000 TELEFONE: (37) 99136-7091</p> <p>ASSINATURA DO RESPONSÁVEL TÉCNICO: THÂMILA ISRAEL DOS REIS ENGENHEIRA CIVIL - CREA 162.450/D</p> <p>ART VINCULADA: 5997968</p>
PROJETO CADASTRO TÉCNICO	
PAVIMENTAÇÃO ASFÁLTICA EM VIAS URBANAS	
ENDEREÇO: RUA MONSENHOR CERQUEIRA - BAIRRO CENTRO AVENIDA PRINCIPAL; BAIRRO CENTRO - DISTRITO DE MARILÂNDIA RUA JOSÉ GOMINHO; BAIRRO CENTRO - DISTRITO DE LAMOUNIER	
QUADRO DE ÁREAS ÁREA DE RECAPEAMENTO ASFÁLTICO: 9.392,50m² ÁREA DA IMPLANTAÇÃO ASFÁLTICA: 1.653,00m²	DATA: 20/04/2020 ESCALA: 1:250 FOLHA: 03/07
PEÇAS GRÁFICAS: PLANTA DE LOCAÇÃO DOS EIXOS DAS RUAS SINALIZAÇÃO VERTICAL E HORIZONTAL	ÚLT. REVISÃO: COTAS: METROS