


Implantação Asfáltica  
 AVENIDA PRINCIPAL  
 BAIRRO CENTRO - DISTRITO DE MARILÂNDIA  
 escala: 1:250  
 cotas: m

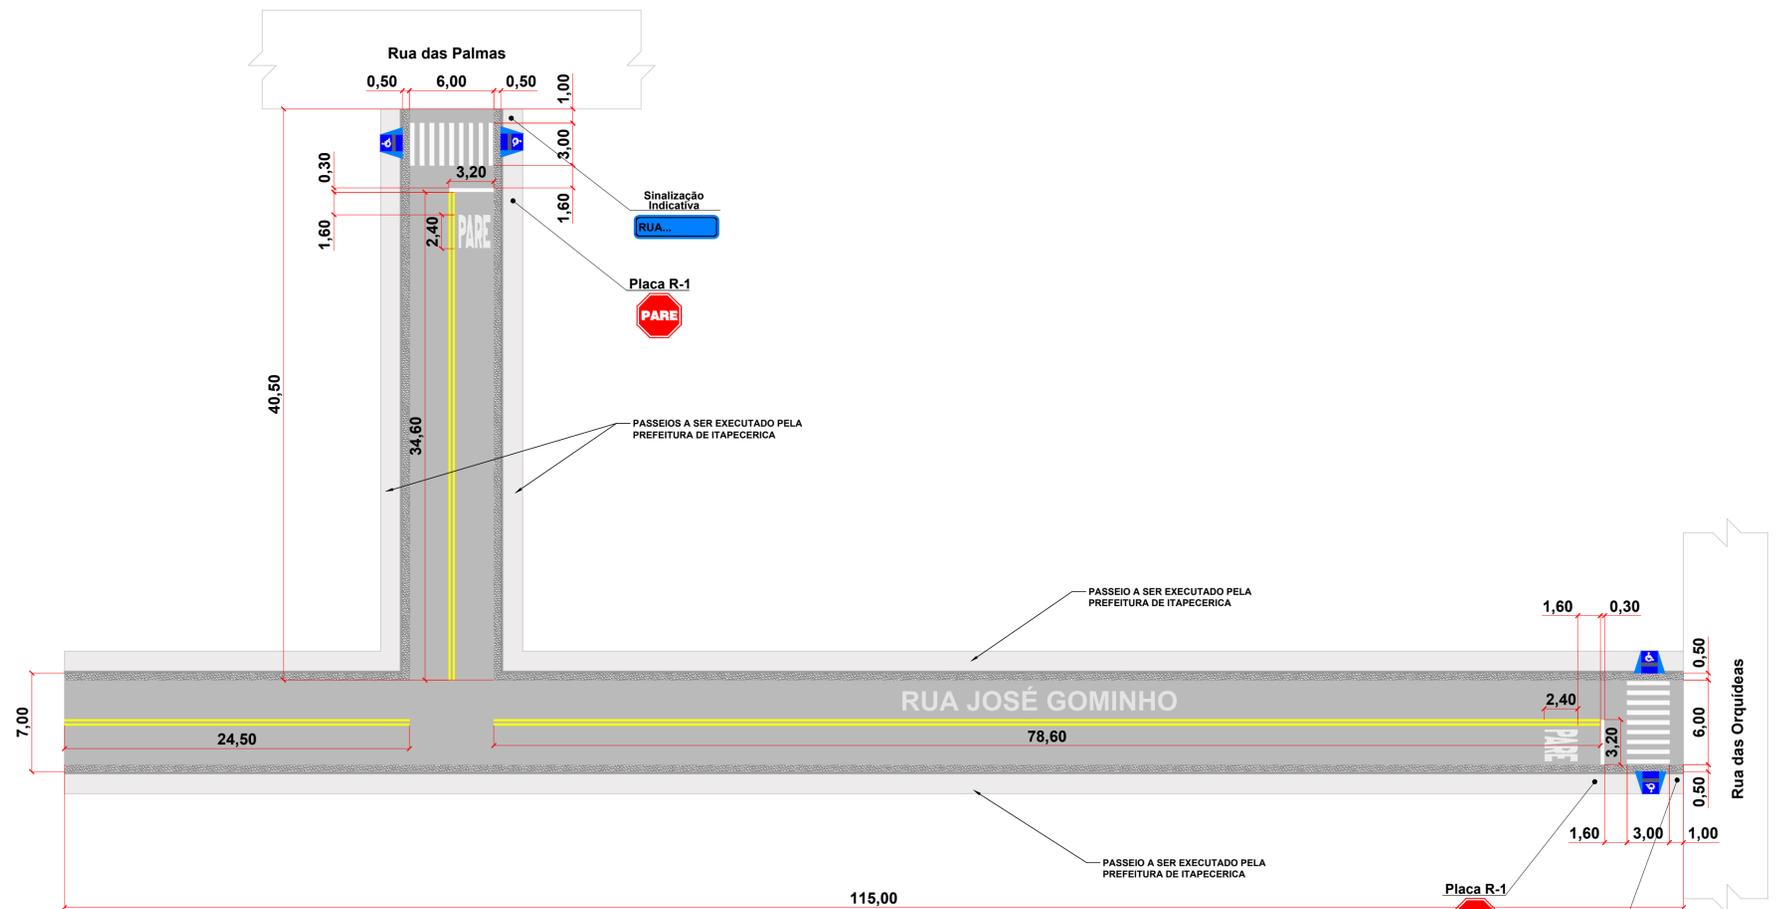

Implantação Asfáltica  
 RUA JOSÉ GOMINHO  
 BAIRRO CENTRO - DISTRITO DE LAMOUNIER  
 escala: 1:250  
 cotas: m

<b>APROVAÇÃO</b> PARA USO DOS SETORES DE FISCALIZAÇÃO	
<b>CONTRATANTE</b> PROPRIETÁRIO DO PROJETO	 CONTRATANTE: MUNICÍPIO DE ITAPEÇERICA/MG CNPJ: 18.308.742/0001-44 ENDEREÇO: RUA VIGÁRIO ANTUNES, N.º 155, CENTRO - CEP: 35.550-000 TELEFONE: (37) 3341-8500
<b>CONTRATADA</b> RESPONSABILIDADE TÉCNICA	 CONTRATADA: ESCALA SOLUÇÕES EM EM PROJETOS EIRELI-ME CNPJ: 28.169.056/0001-93 ENDEREÇO: RUA JUSSARA, N.º 196, LOJA 3 CENTRO - CEP: 35.604-000 TELEFONE: (37) 99136-7091
<b>PROJETO</b> CADASTRO TÉCNICO	<b>PAVIMENTAÇÃO ASFÁLTICA EM VIAS URBANAS</b> ENDEREÇO: RUA MONSENHOR CERQUEIRA - BAIRRO CENTRO AVENIDA PRINCIPAL; BAIRRO CENTRO - DISTRITO DE MARILÂNDIA RUA JOSÉ GOMINHO; BAIRRO CENTRO - DISTRITO DE LAMOUNIER QUADRO DE ÁREAS ÁREA DE RECAPEAMENTO ASFÁLTICO: 9.392,50m² ÁREA DA IMPLANTAÇÃO ASFÁLTICA: 1.653,00m² PEÇAS GRÁFICAS: PLANTA DE LOCAÇÃO DOS EIXOS DAS RUAS SINALIZAÇÃO VERTICAL E HORIZONTAL
	ASSINATURA DO PROPRIETÁRIO/ REPRESENTANTE LEGAL:  WIRLEY RODRIGUES REIS PREFEITO MUNICIPAL CONVÊNIO: 885540/2019 PROCESSO: 1064802-47 ASSINATURA DO RESPONSÁVEL TÉCNICO:  THÂMILA ISRAEL DOS REIS ENGENHEIRA CIVIL - CREA 162.450/D ART VINCULADA: 5997968 DATA: 20/04/2020 ESCALA: 1:250 COTAS: METROS FOLHA: <b>04/07</b>