
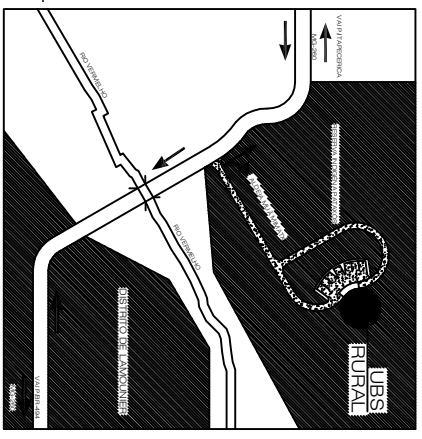


UBS-RURAL
 PROJETO DE ARQUITETÔNICO
 PLANTA/IMPLANTAÇÃO GERAL E PARECERES

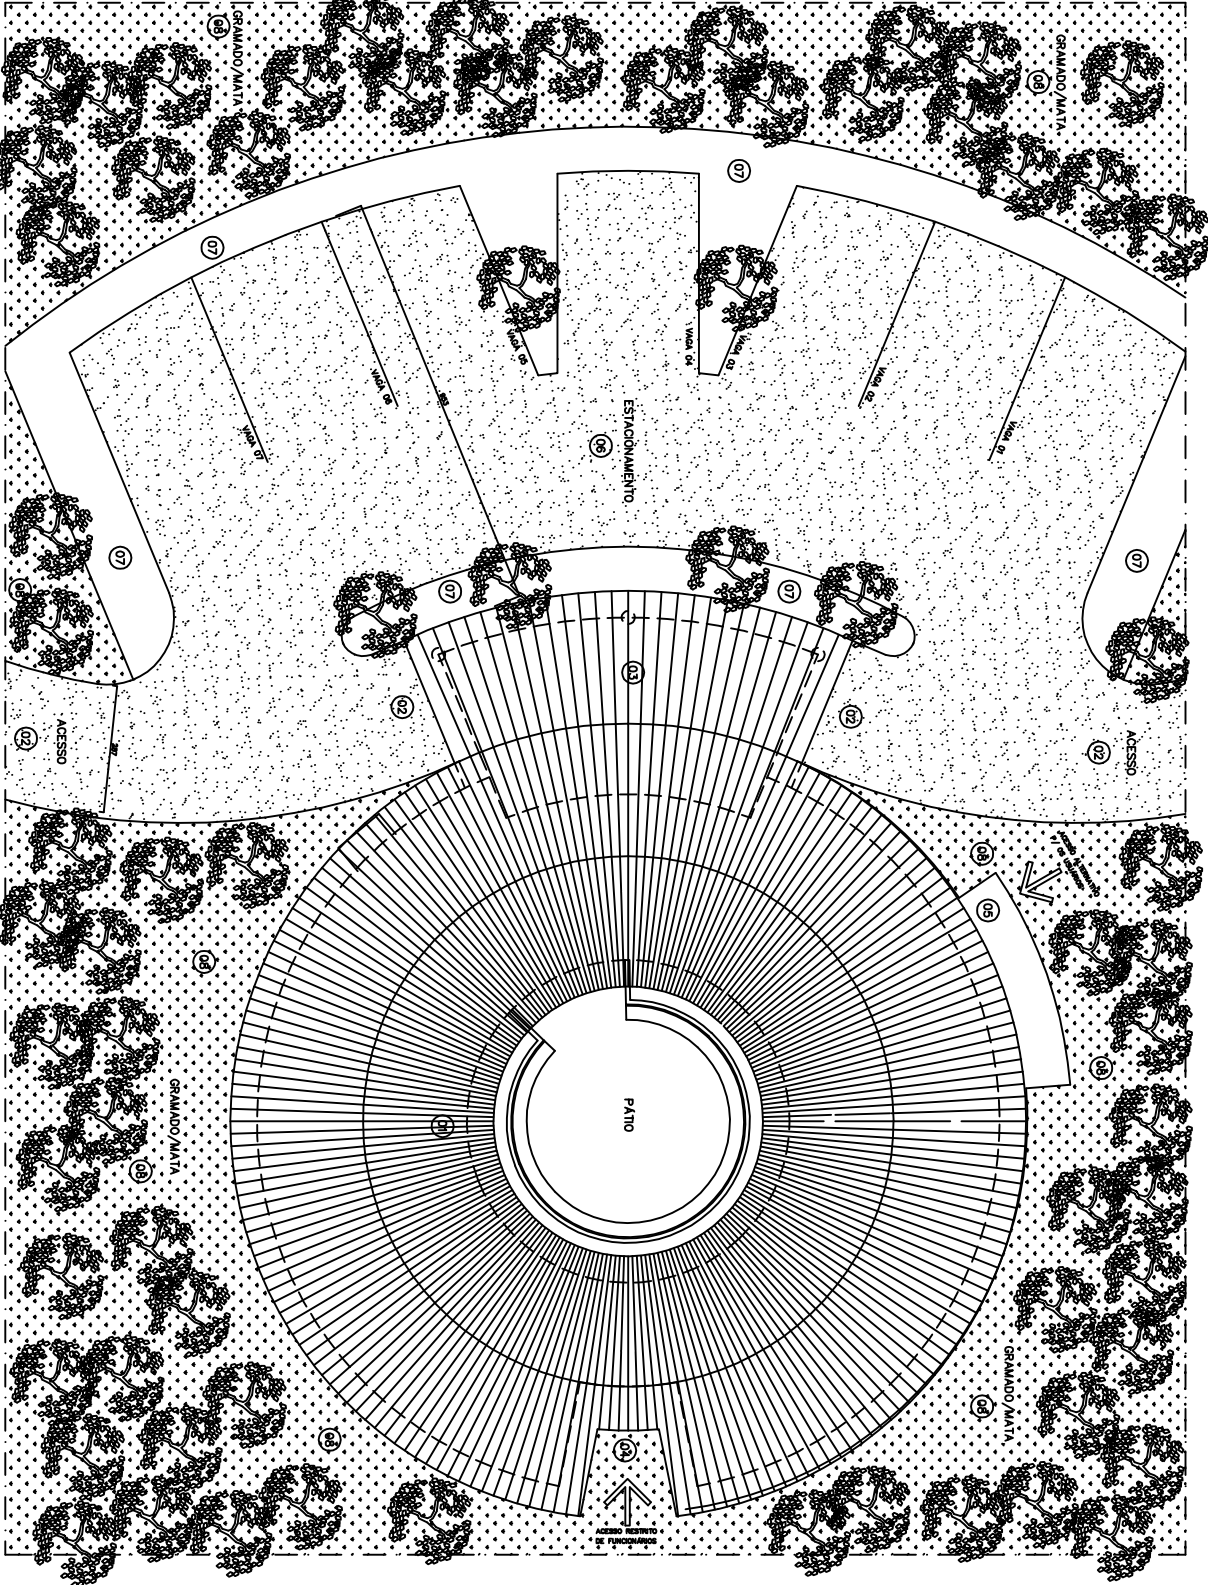

- LEGENDA
- 01 EDIFICAÇÃO/UBS-RURAL
 - 02 ACESSO PAVIMENTADO
 - 03 ACESSO PRINCIPAL
 - 04 ACESSO DE FUNCIONÁRIOS
 - 05 ACESSO ALTERNATIVO
 - 06 ESTACIONAMENTO
 - 07 PASSO
 - 08 JARDINS/MATA EXISTENTE

PROJETO Nº:	01/2008	DATA:	12/12/2008
PROJETO:	UBS-RURAL/UNIDADE DE SAÚDE BÁSICA RURAL	PROJETO Nº:	01/2008
PROJETADE:	ARQUITETÔNICO	PROJETADE:	ARQUITETÔNICO
