



Implantação Asfáltica
TRECHO DA RUA SEMPRE VIVA
DISTRITO LAMOUNIER
 escala: 1:250
 cotas: m

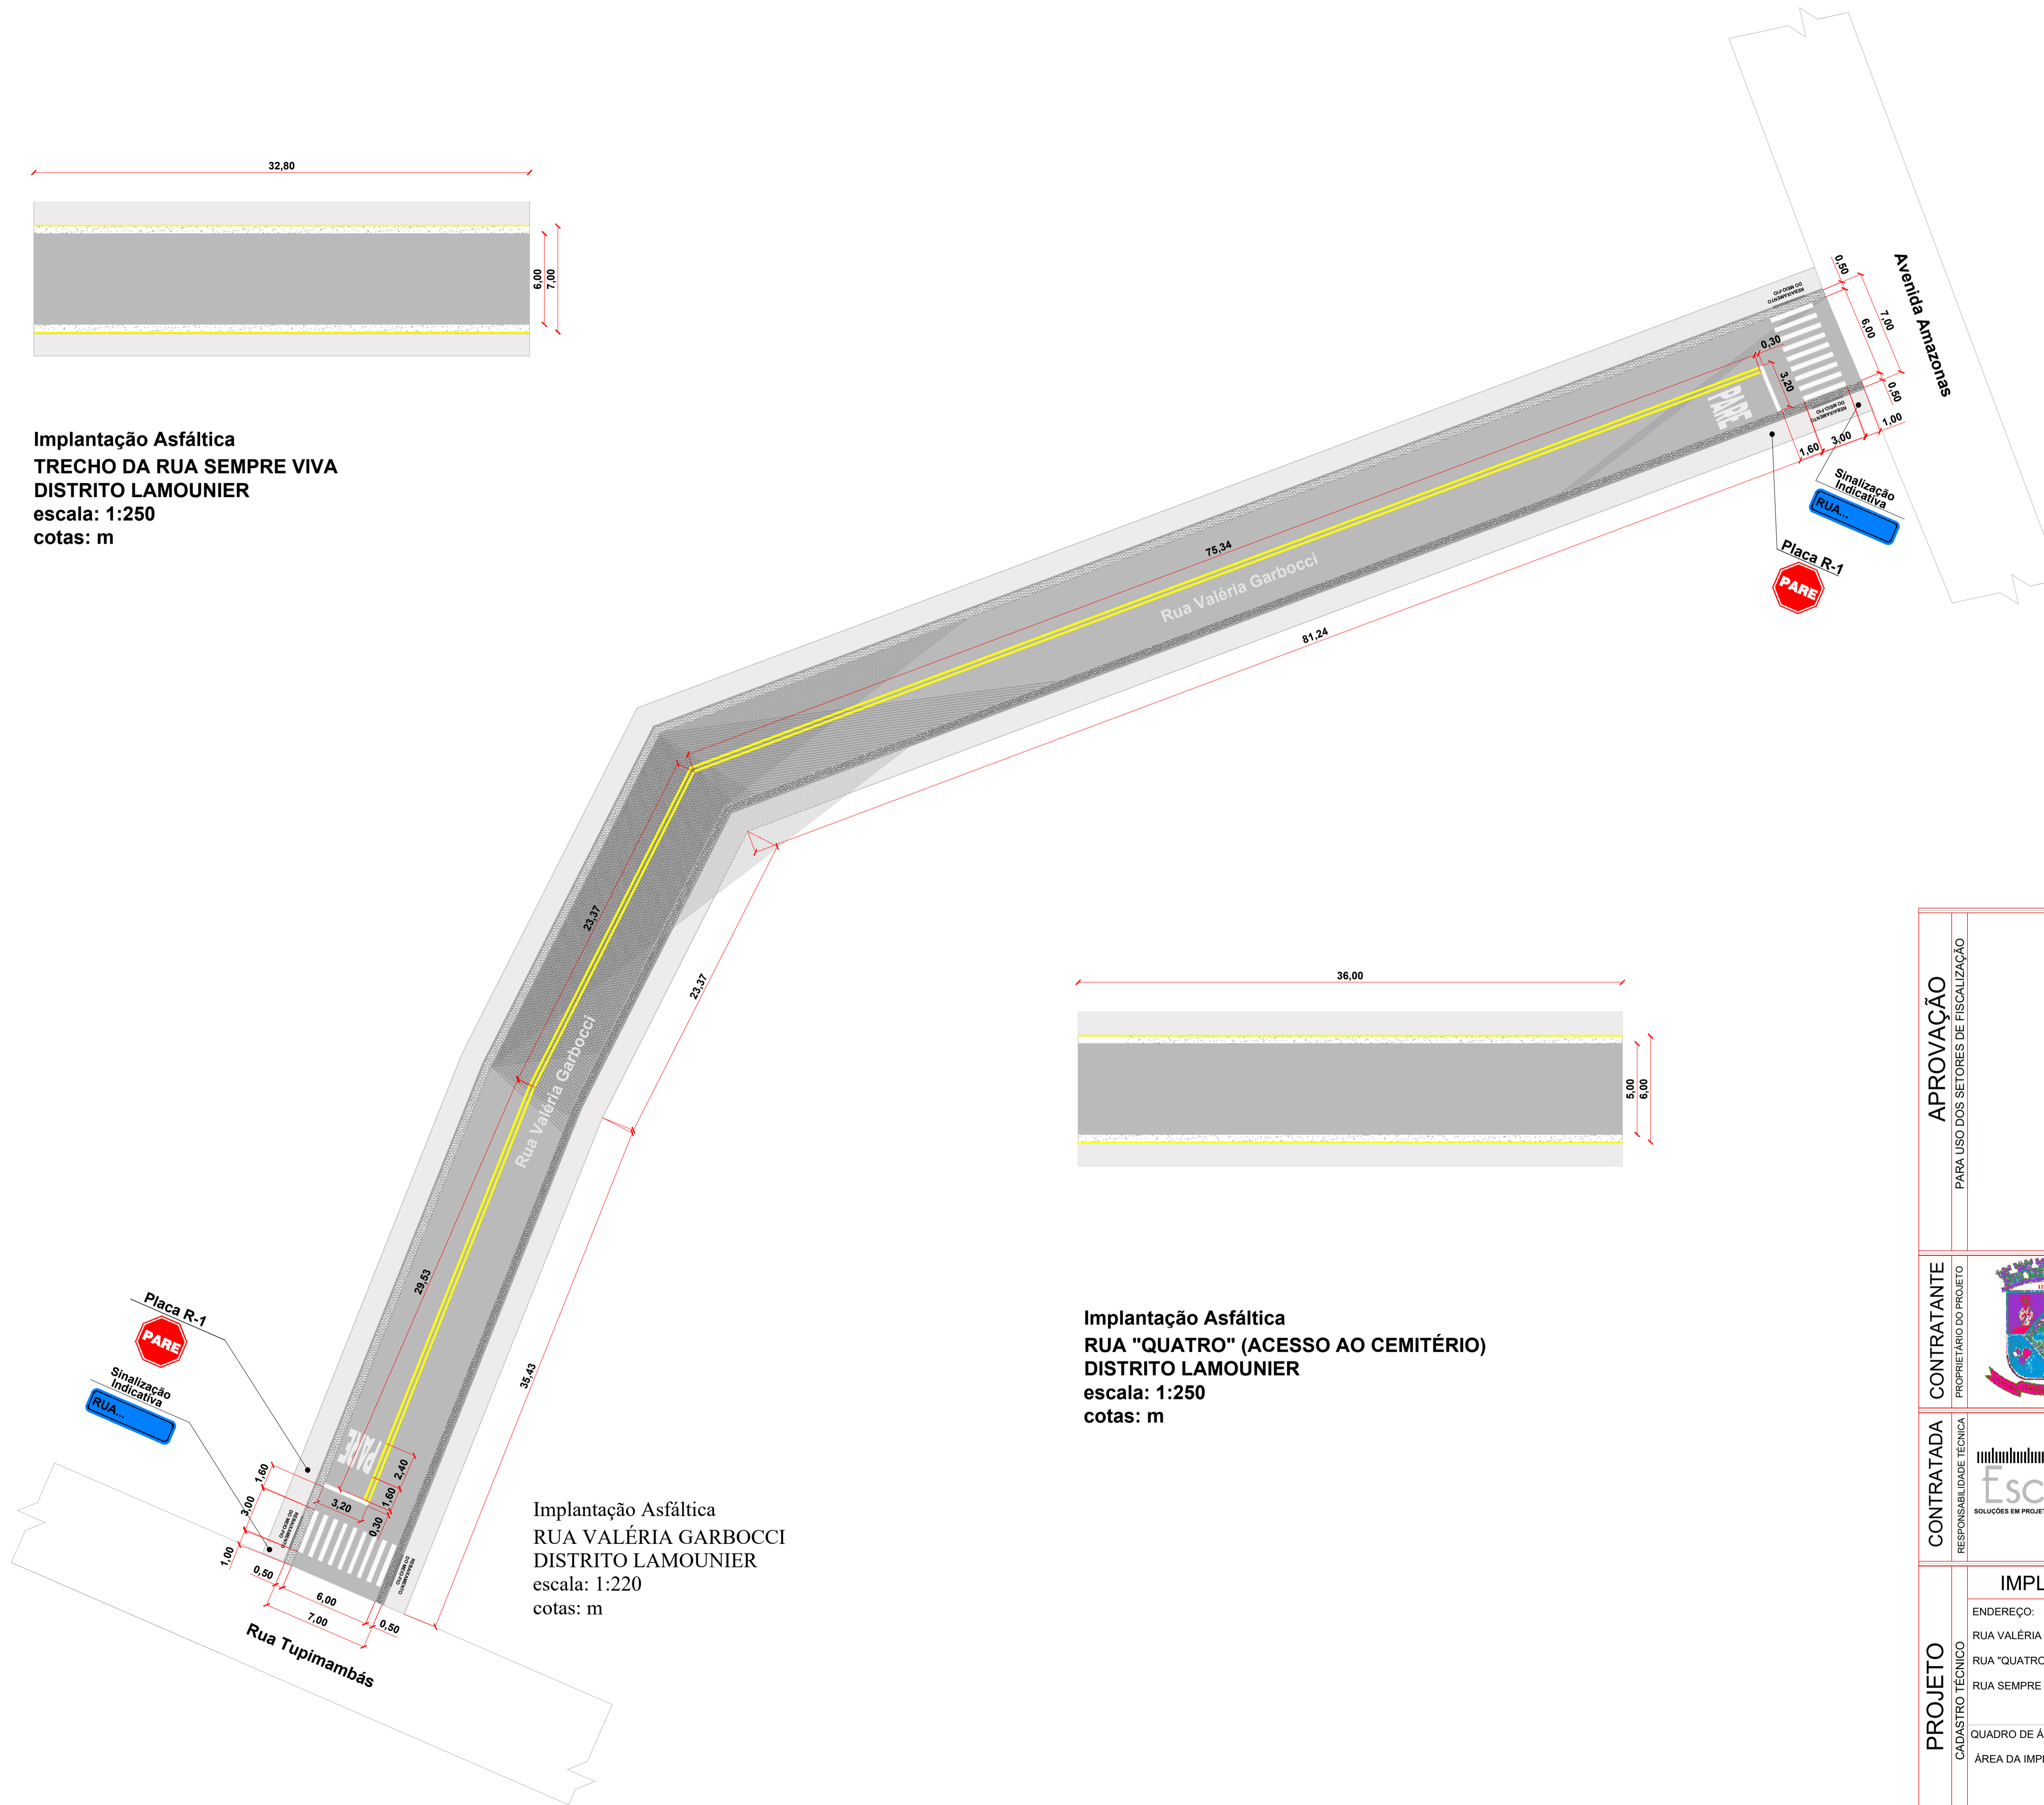

Implantação Asfáltica
RUA "QUATRO" (ACESSO AO CEMITÉRIO)
DISTRITO LAMOUNIER
 escala: 1:250
 cotas: m

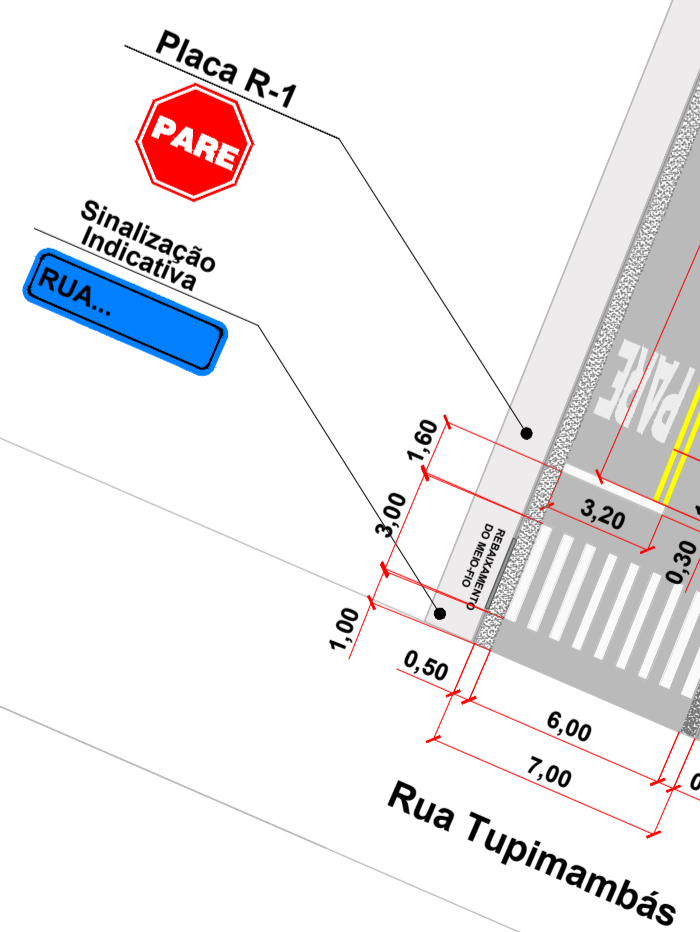

Implantação Asfáltica
RUA VALÉRIA GARBOCCI
DISTRITO LAMOUNIER
 escala: 1:220
 cotas: m

APROVAÇÃO PARA USO DOS SETORES DE FISCALIZAÇÃO	
CONTRATANTE PROPRIETÁRIO DO PROJETO	 CONTRATANTE: MUNICÍPIO DE ITAPECERICA/MG CNPJ: 18.308.742/0001-44 ENDEREÇO: RUA VIGÁRIO ANTUNES, N.º 155, CENTRO - CEP: 35.550-000 TELEFONE: (37) 3341-8500
CONTRATADA RESPONSABILIDADE TÉCNICA	 CONTRATADA: ESCALA SOLUÇÕES EM EM PROJETOS EIRELI-ME CNPJ: 28.169.056/0001-93 ENDEREÇO: RUA JUSSARA, N.º 196, LOJA 3 CENTRO - CEP: 35.604-000 TELEFONE: (37) 99136-7091
PROJETO CADASTRO TÉCNICO	IMPLANTAÇÃO ASFÁLTICA EM VIAS URBANAS ENDEREÇO: RUA VALÉRIA GARBOCCI - DISTRITO DE LAMOUNIER RUA "QUATRO" (ACESSO AO CEMITÉRIO) - DISTRITO DE LAMOUNIER RUA SEMPRE VIVA - DISTRITO DE LAMOUNIER QUADRO DE ÁREAS ÁREA DA IMPLANTAÇÃO ASFÁLTICA: 5.977,47 m² PEÇAS GRÁFICAS: PLANTA DE LOCAÇÃO DOS EIXOS DAS RUAS SINALIZAÇÃO VERTICAL E HORIZONTAL
ASSINATURA DO PROPRIETÁRIO/ REPRESENTANTE LEGAL:	WIRLEY RODRIGUES REIS PREFEITO MUNICIPAL
ASSINATURA DO RESPONSÁVEL TÉCNICO:	THAMILA ISRAEL DOS REIS ENGENHEIRA CIVIL - CREA 162.450/D ART VINCULADA: 5256654
DATA: 16/05/2019	ÚLT. REVISÃO: 18/03/2020
ESCALA: 1:220	COTAS: METROS
FOLHA:	01/06