



Forma do pavimento P1
escala 1:50

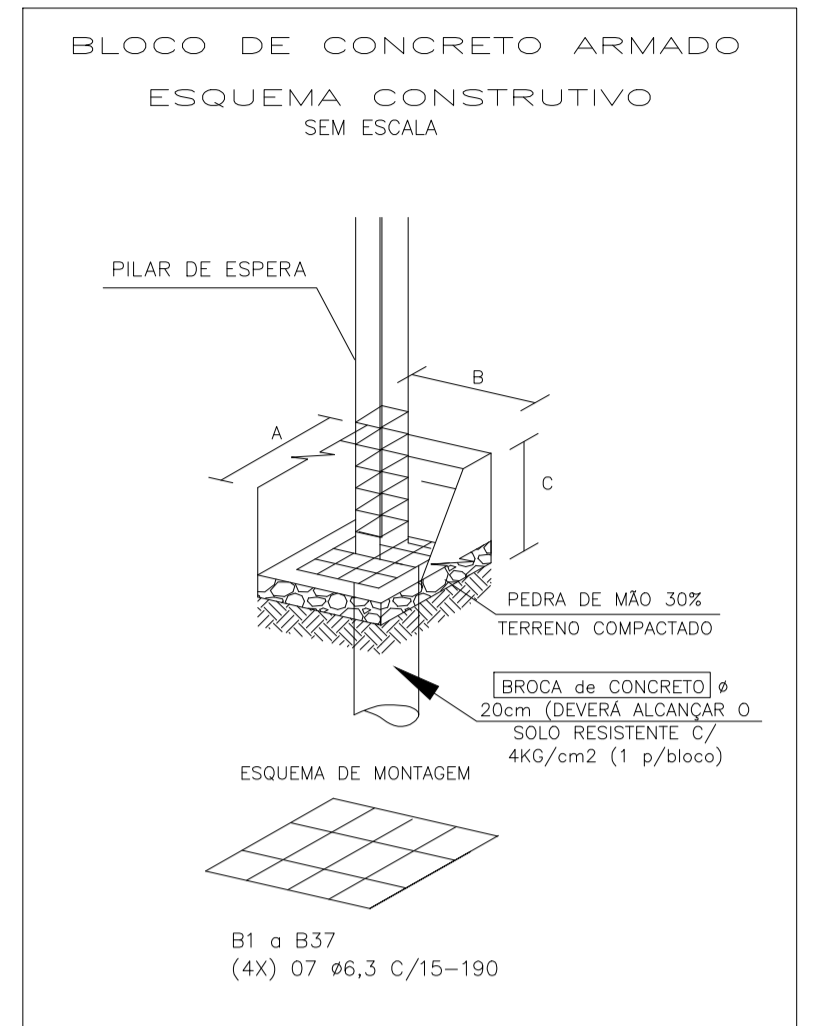

BLOCO DE CONCRETO ARMADO
DIMENSÕES (cm)

	A	B	H
B1/B37	50	50	40

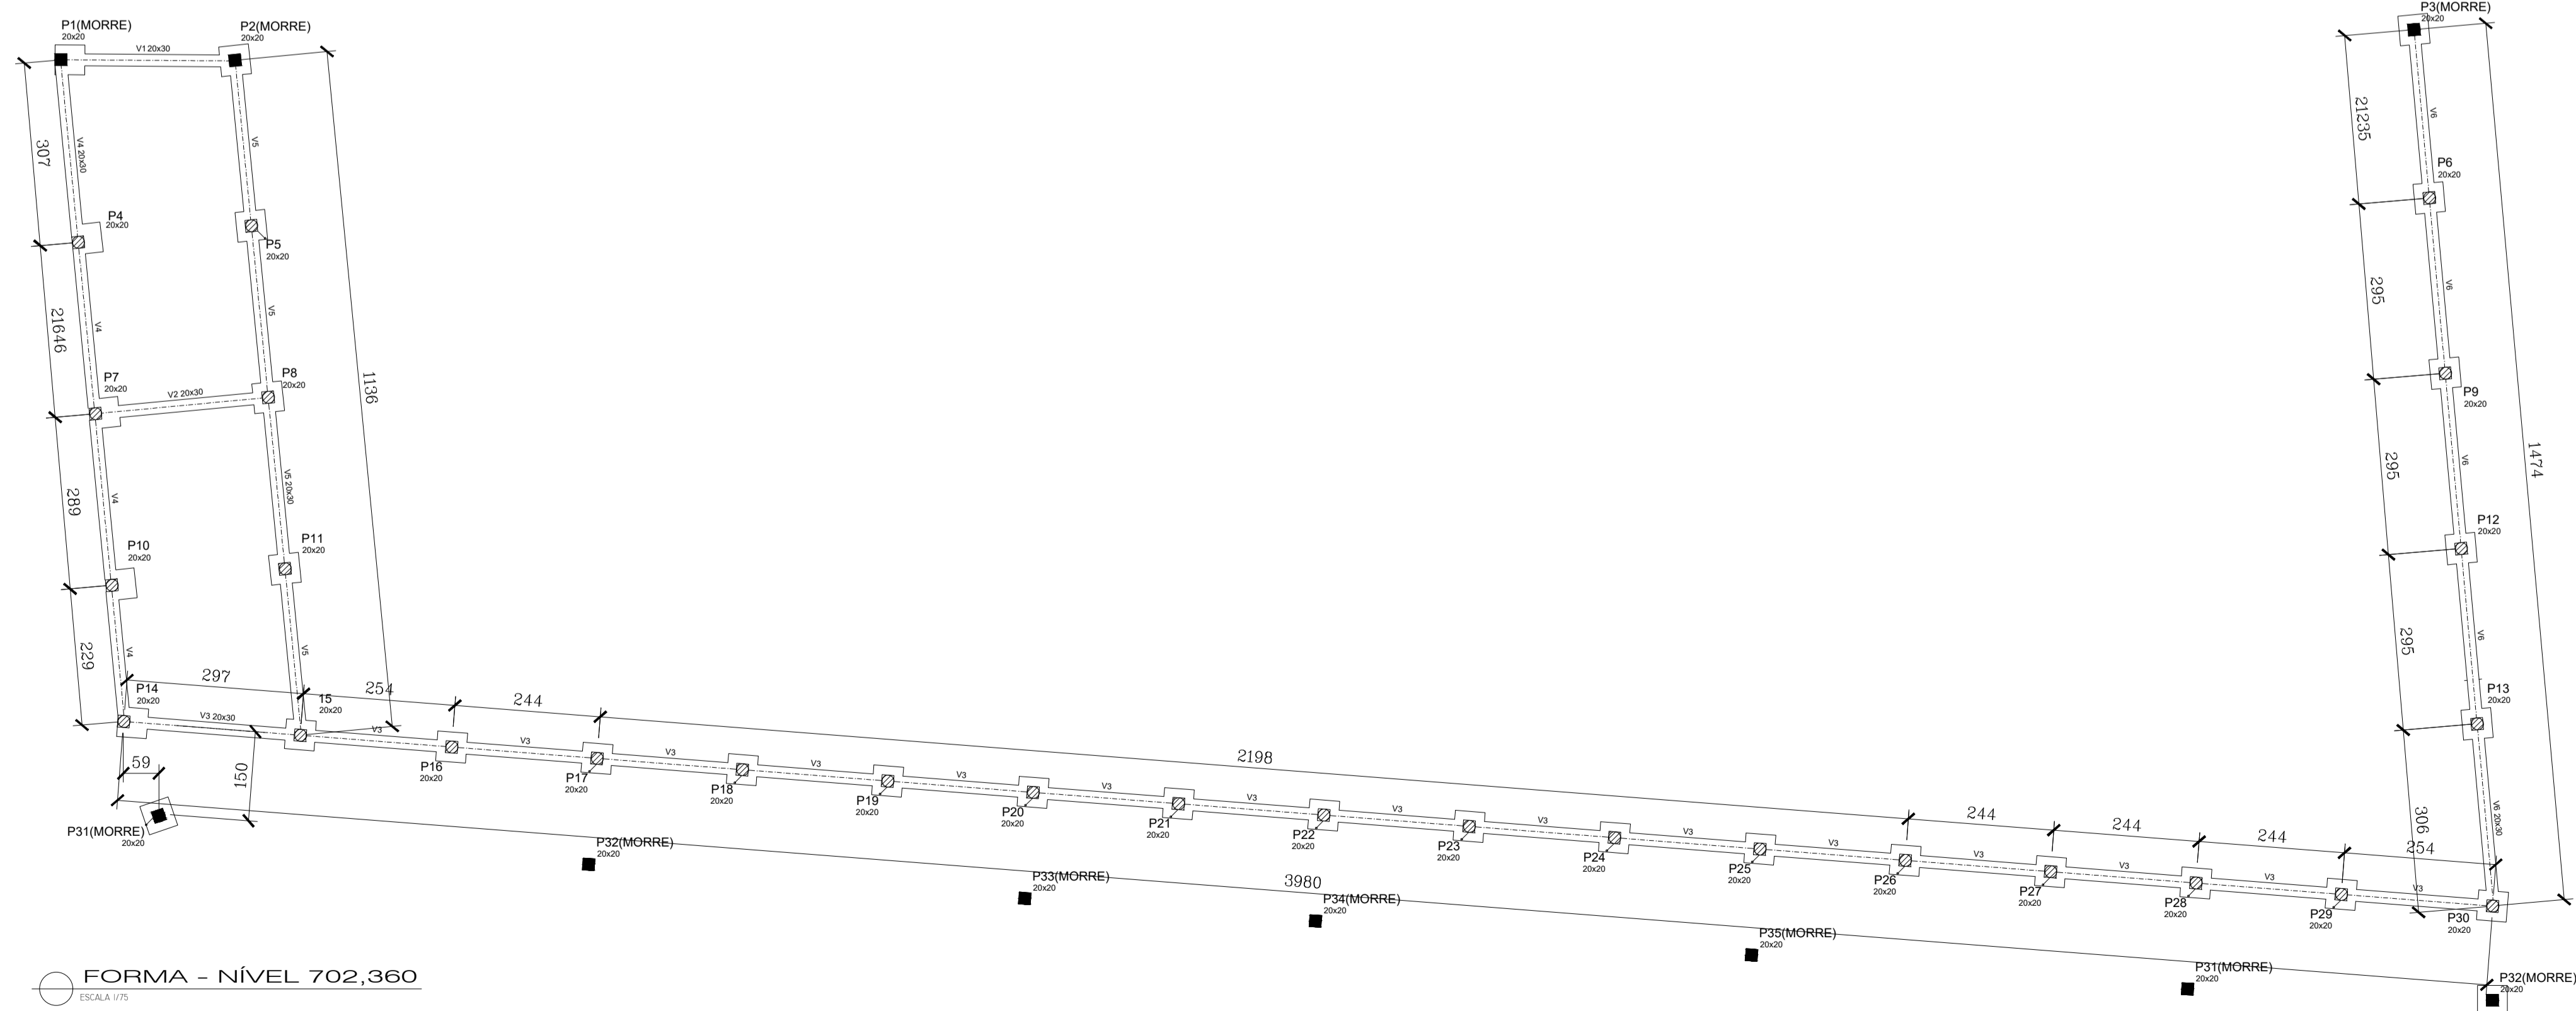

APROVAÇÃO PARA USO DOS SETORES DE FISCALIZAÇÃO	
CONTRATANTE PROPRIETÁRIO DO PROJETO	<p>CONTRATANTE: MUNICÍPIO DE ITAPECERICA/MG CNPJ: 18.308.742/0001-44 ENDEREÇO: RUA VIGÁRIO ANTUNES, 155, CENTRO - CEP: 35.550-000 TELEFONE: (37) 3341-8500</p> <p>ASSINATURA DO PROPRIETÁRIO/ REPRESENTANTE LEGAL: WIRLEY RODRIGUES REIS PREFEITO MUNICIPAL</p>
CONTRATADA RESPONSABILIDADE TÉCNICA	<p>CONTRATADA: ESCALA SOLUÇÕES EM EM PROJETOS EIRELI-ME CNPJ: 28.169.056/0001-93 ENDEREÇO: RUA JUSSARA, N.º 196, LOJA 3 CENTRO - CEP: 35.604-000 TELEFONE: (37) 99136-7091</p> <p>ASSINATURA DO RESPONSÁVEL TÉCNICO: THAMILA ISRAEL DOS REIS ENGENHEIRA CIVIL - CREA 162.450/D ART VINCULADA: 5511523</p>
PROJETO CADASTRO TÉCNICO	<p style="text-align: center;">PRAÇA BOM JESUS - MURO DE ARRIMO</p> <p>ENDEREÇO: PRAÇA BOM JESUS - BAIRRO BOM JESUS ITAPECERICA - MG</p> <p>QUADRO DE ÁREAS ÁREA TOTAL = 980,03 m2</p> <p>PEÇAS GRÁFICAS: FORMA DOS PISOS E BLOCO DE CONCRETO</p> <p>DATA: 27/05/2019</p> <p>ESCALA: INDICADA COTAS: CENTÍMETR.</p> <p>ÚLT. REVISÃO: 16/10/2019</p> <p style="text-align: right; font-size: 1.2em;">02/02</p>