



TELA BELCO - PINTURA ESMALTE  
 AREA=64,76M²

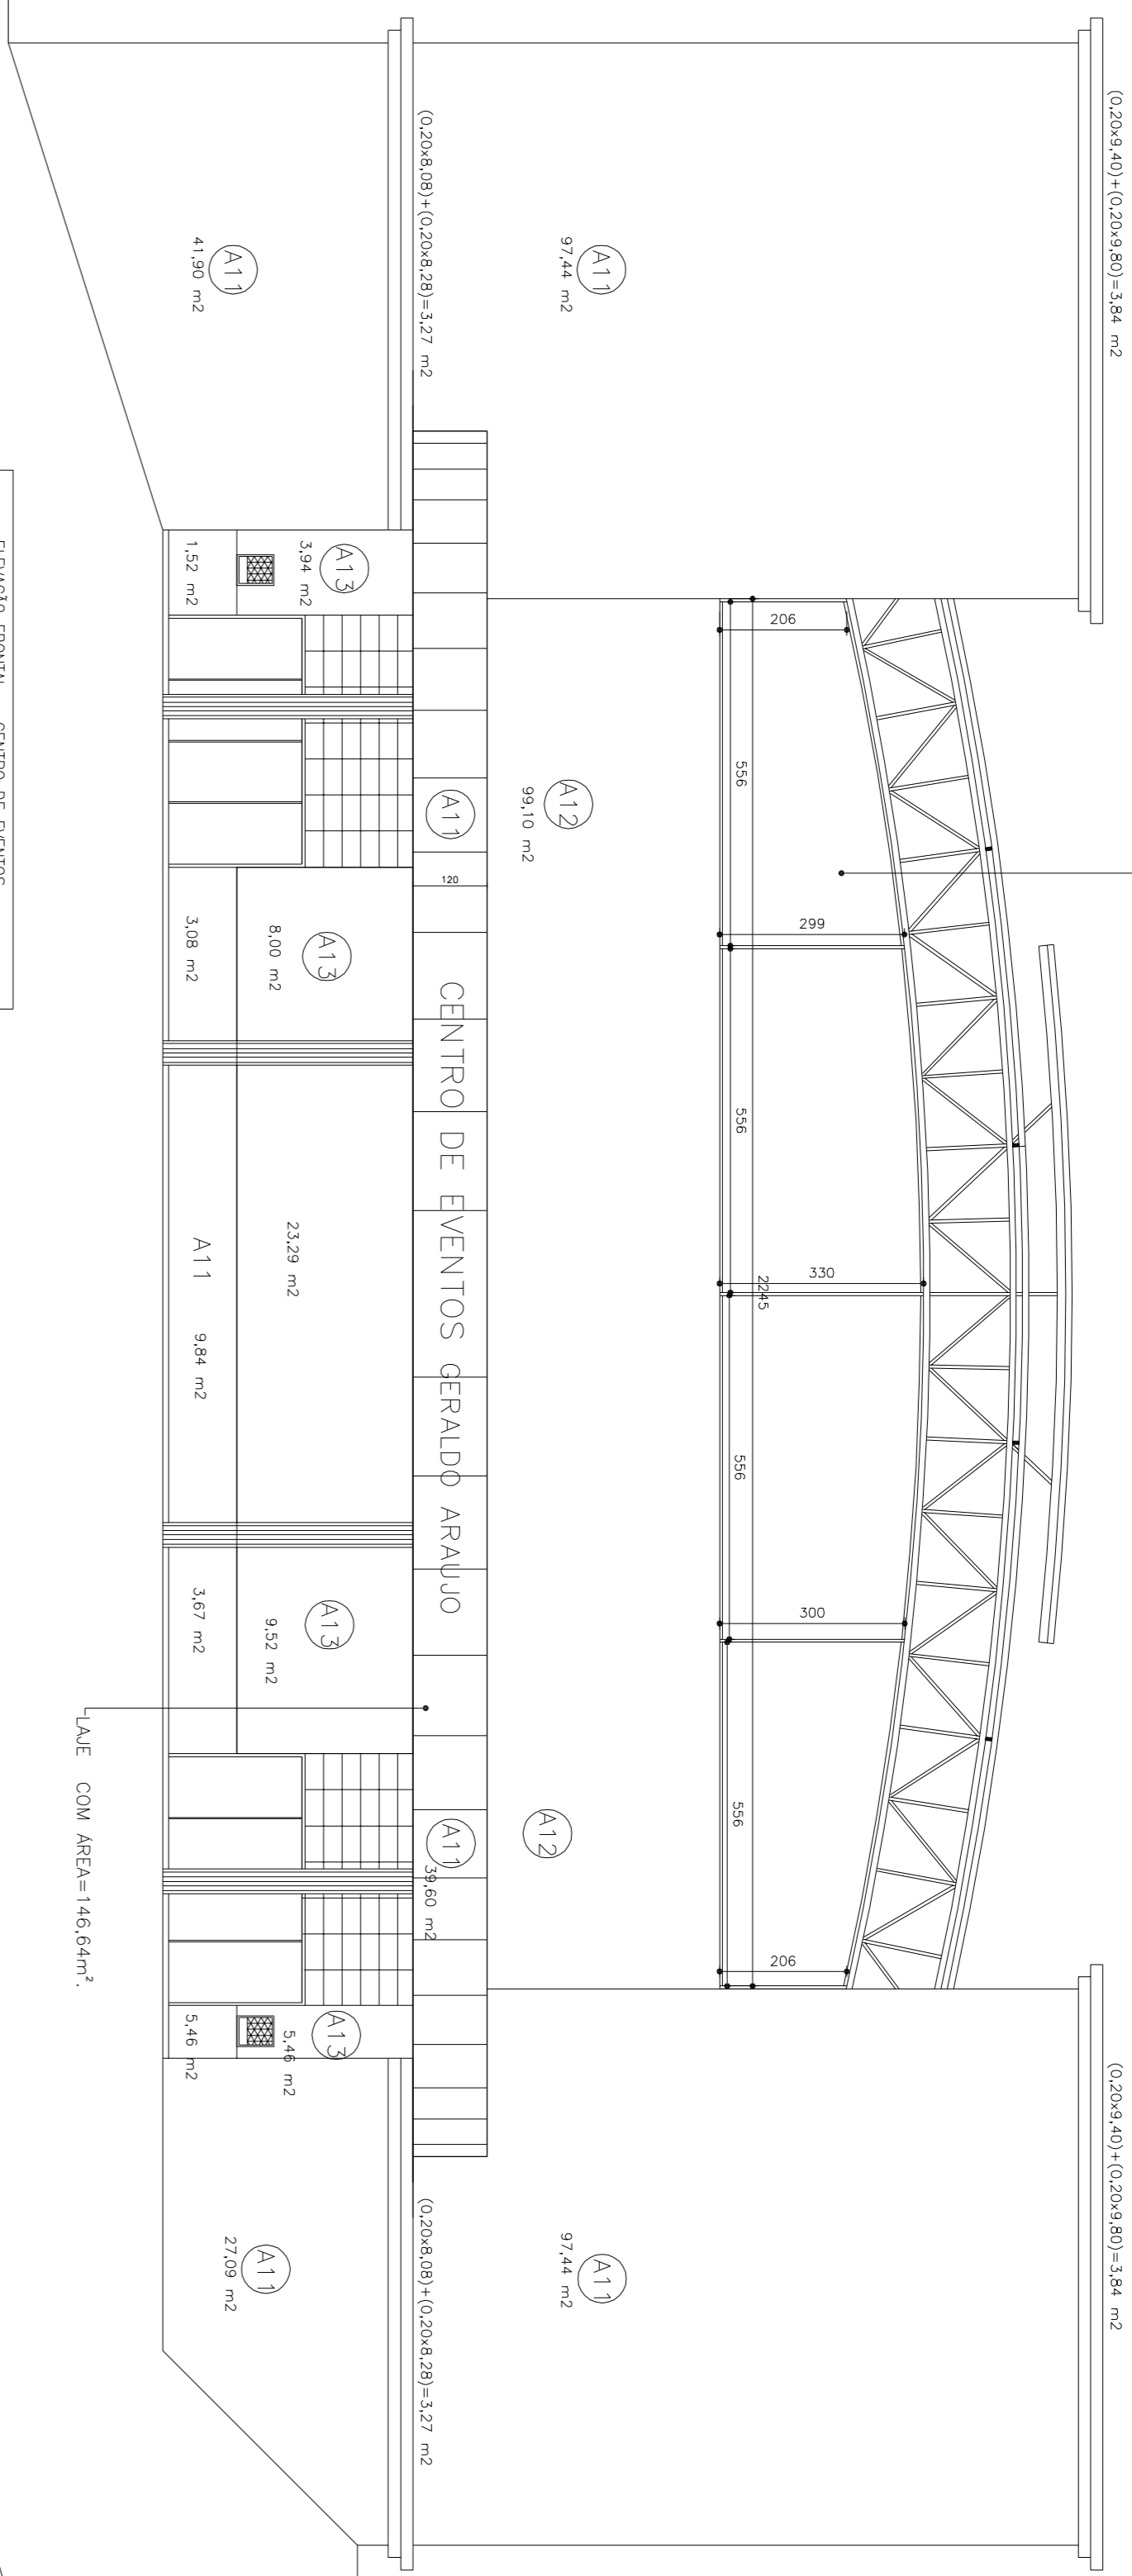


ELEVACAO FRONTAL  
 ESCALA 1/100

| ELEVACAO FRONTAL - CENTRO DE EVENTOS |   |
|--------------------------------------|---|

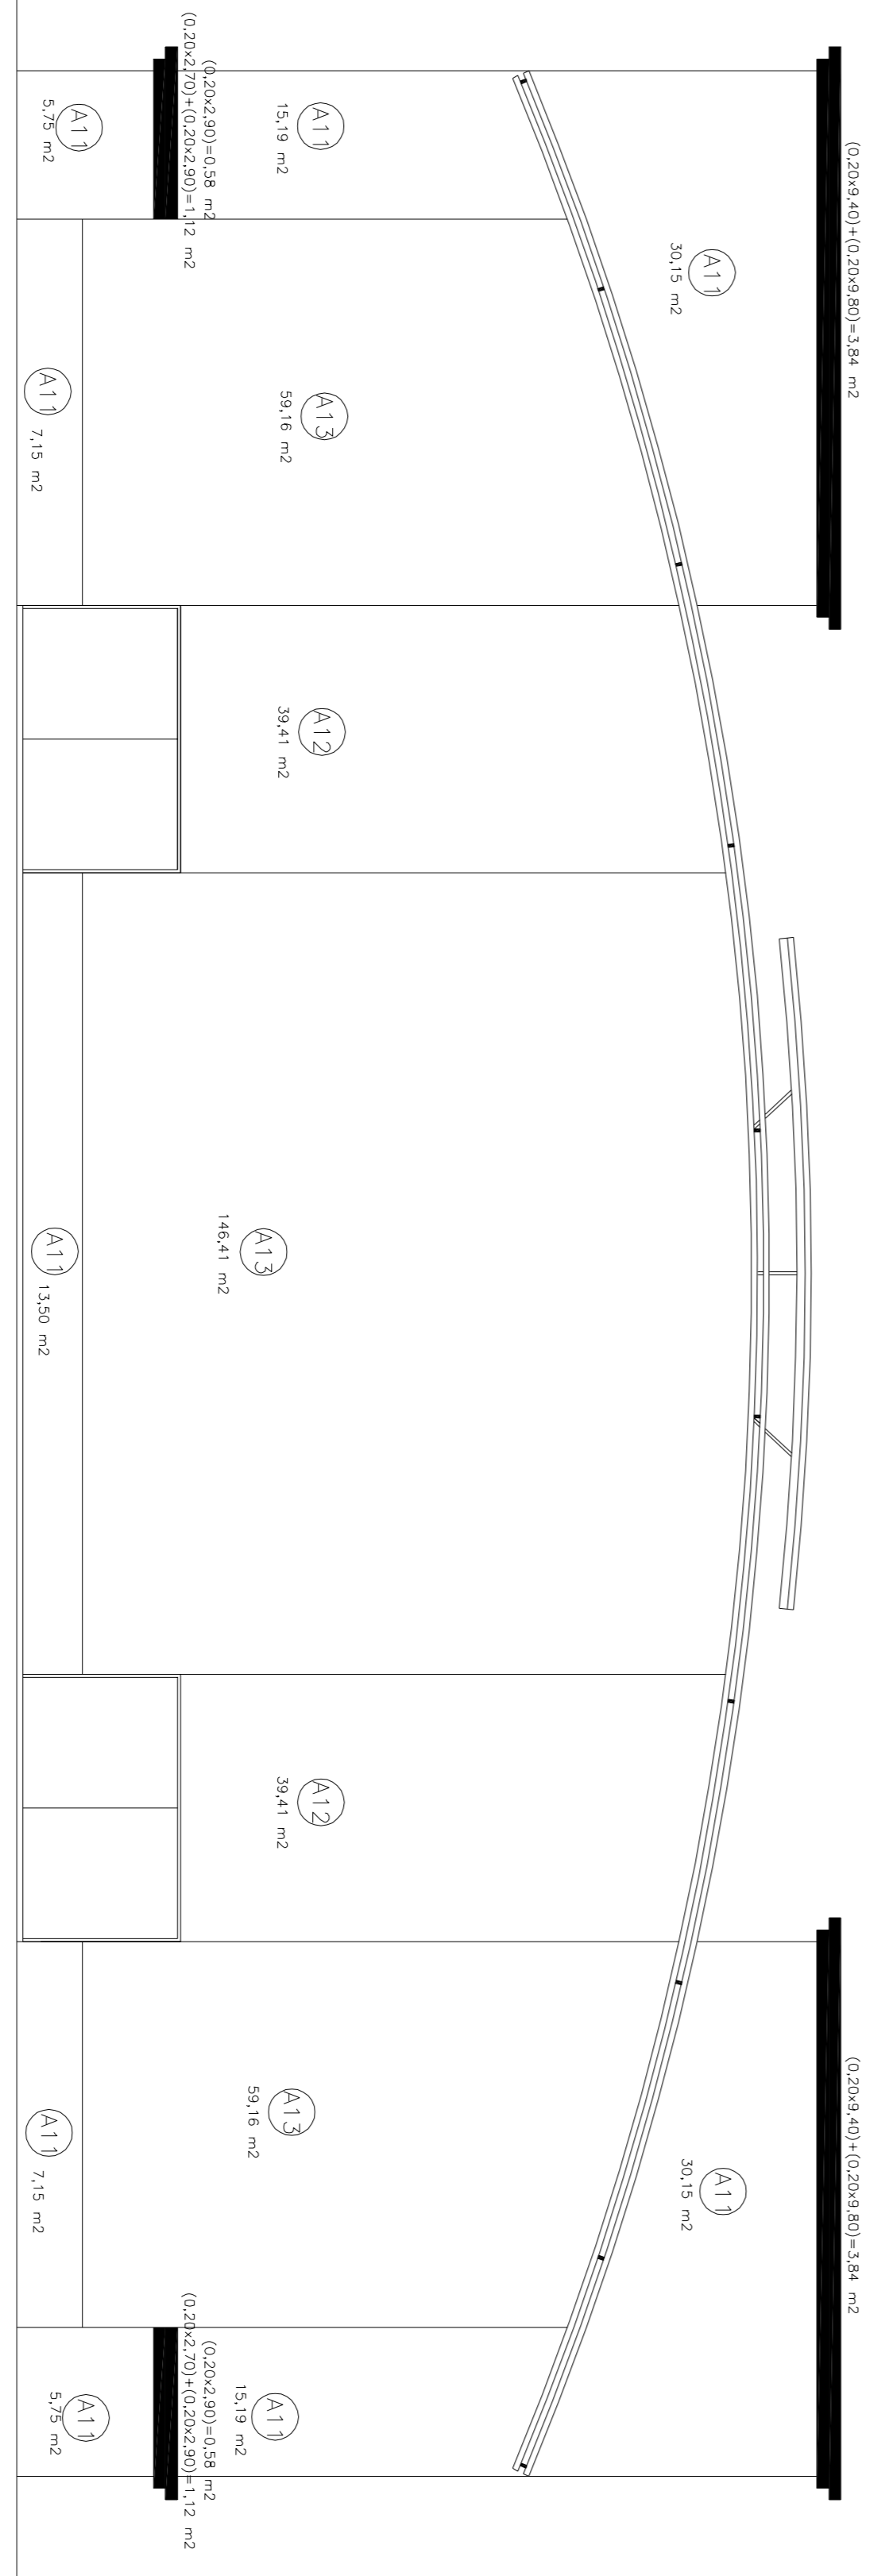

ELEVACAO POSTERIOR  
 ESCALA 1/100

| ELEVACAO POSTERIOR - CENTRO DE EVENTOS |   |
|--|---|

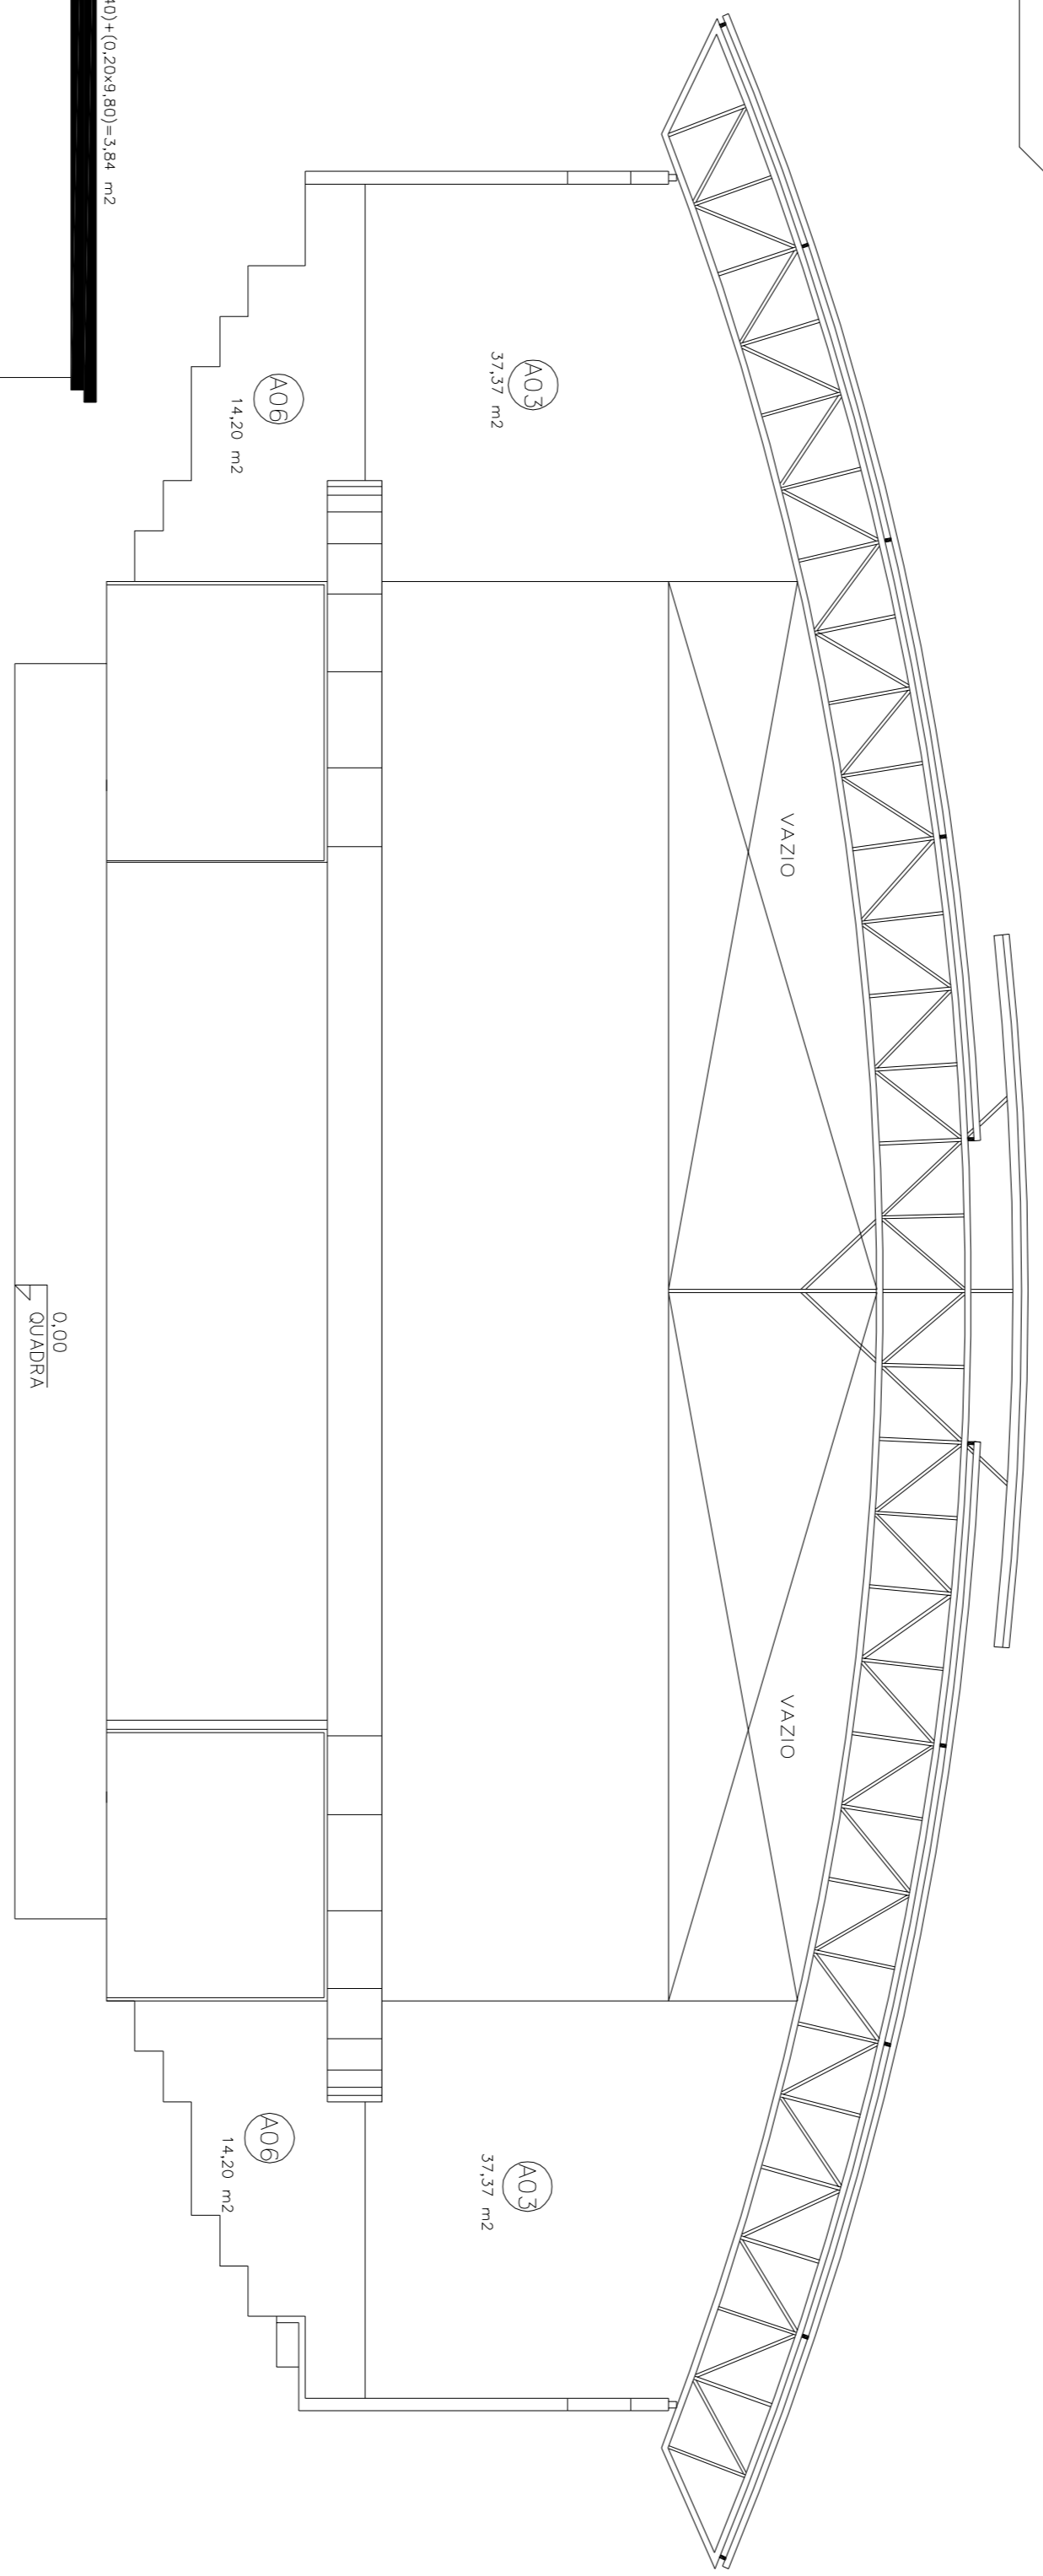

ELEVACAO 02 (INTERNA)  
 ESCALA 1/100

| ELEVACAO 02 - CENTRO DE EVENTOS |   |
|---------------------------------|---|

OBS.  
 AS FUNDAÇÕES SERAO DIMENSIONADAS NO PROJETO ESTRUTURAL

|                   |   |         |   |
|-------------------|---|---------|---|
| TITULO:           | Lançamento                              |         | CONTENIDO:                                      |
|                   | <b>ARQUITETURA</b>                      |         | Estudo Preliminar e Projeto de Execução de Obra |
|                   | <b>CENTRO DE EVENTOS GERALDO ARAUJO</b> |         | Estudo de Infraestrutura                        |
| FOLHA:            | LOTE:                                   | ÁREAS:  |   |
| 005               |   |         |   |
| DESENHO:          | DATA:                                   | ESCALA: | ZONA:   |
| LARRY GUIMARÃES   | JUNHO/2014                              |         |   |
| Proprietário:     | PREFEITURA MUNICIPAL DE ITAPERIÇICA-MG  | CRP:    | 18.398.342/0001-44                              |
| R.T. Levantamento | SERGEIO AUGUSTO LOBO                    | CREA:   | 164472/0-MG                                     |

