


$(0,20 \times 9,40) + (0,20 \times 9,80) = 3,84 \text{ m}^2$

TELA BELCO - PINTURA ESMALTE
AREA=64,76m²

$(0,20 \times 9,40) + (0,20 \times 9,80) = 3,84 \text{ m}^2$

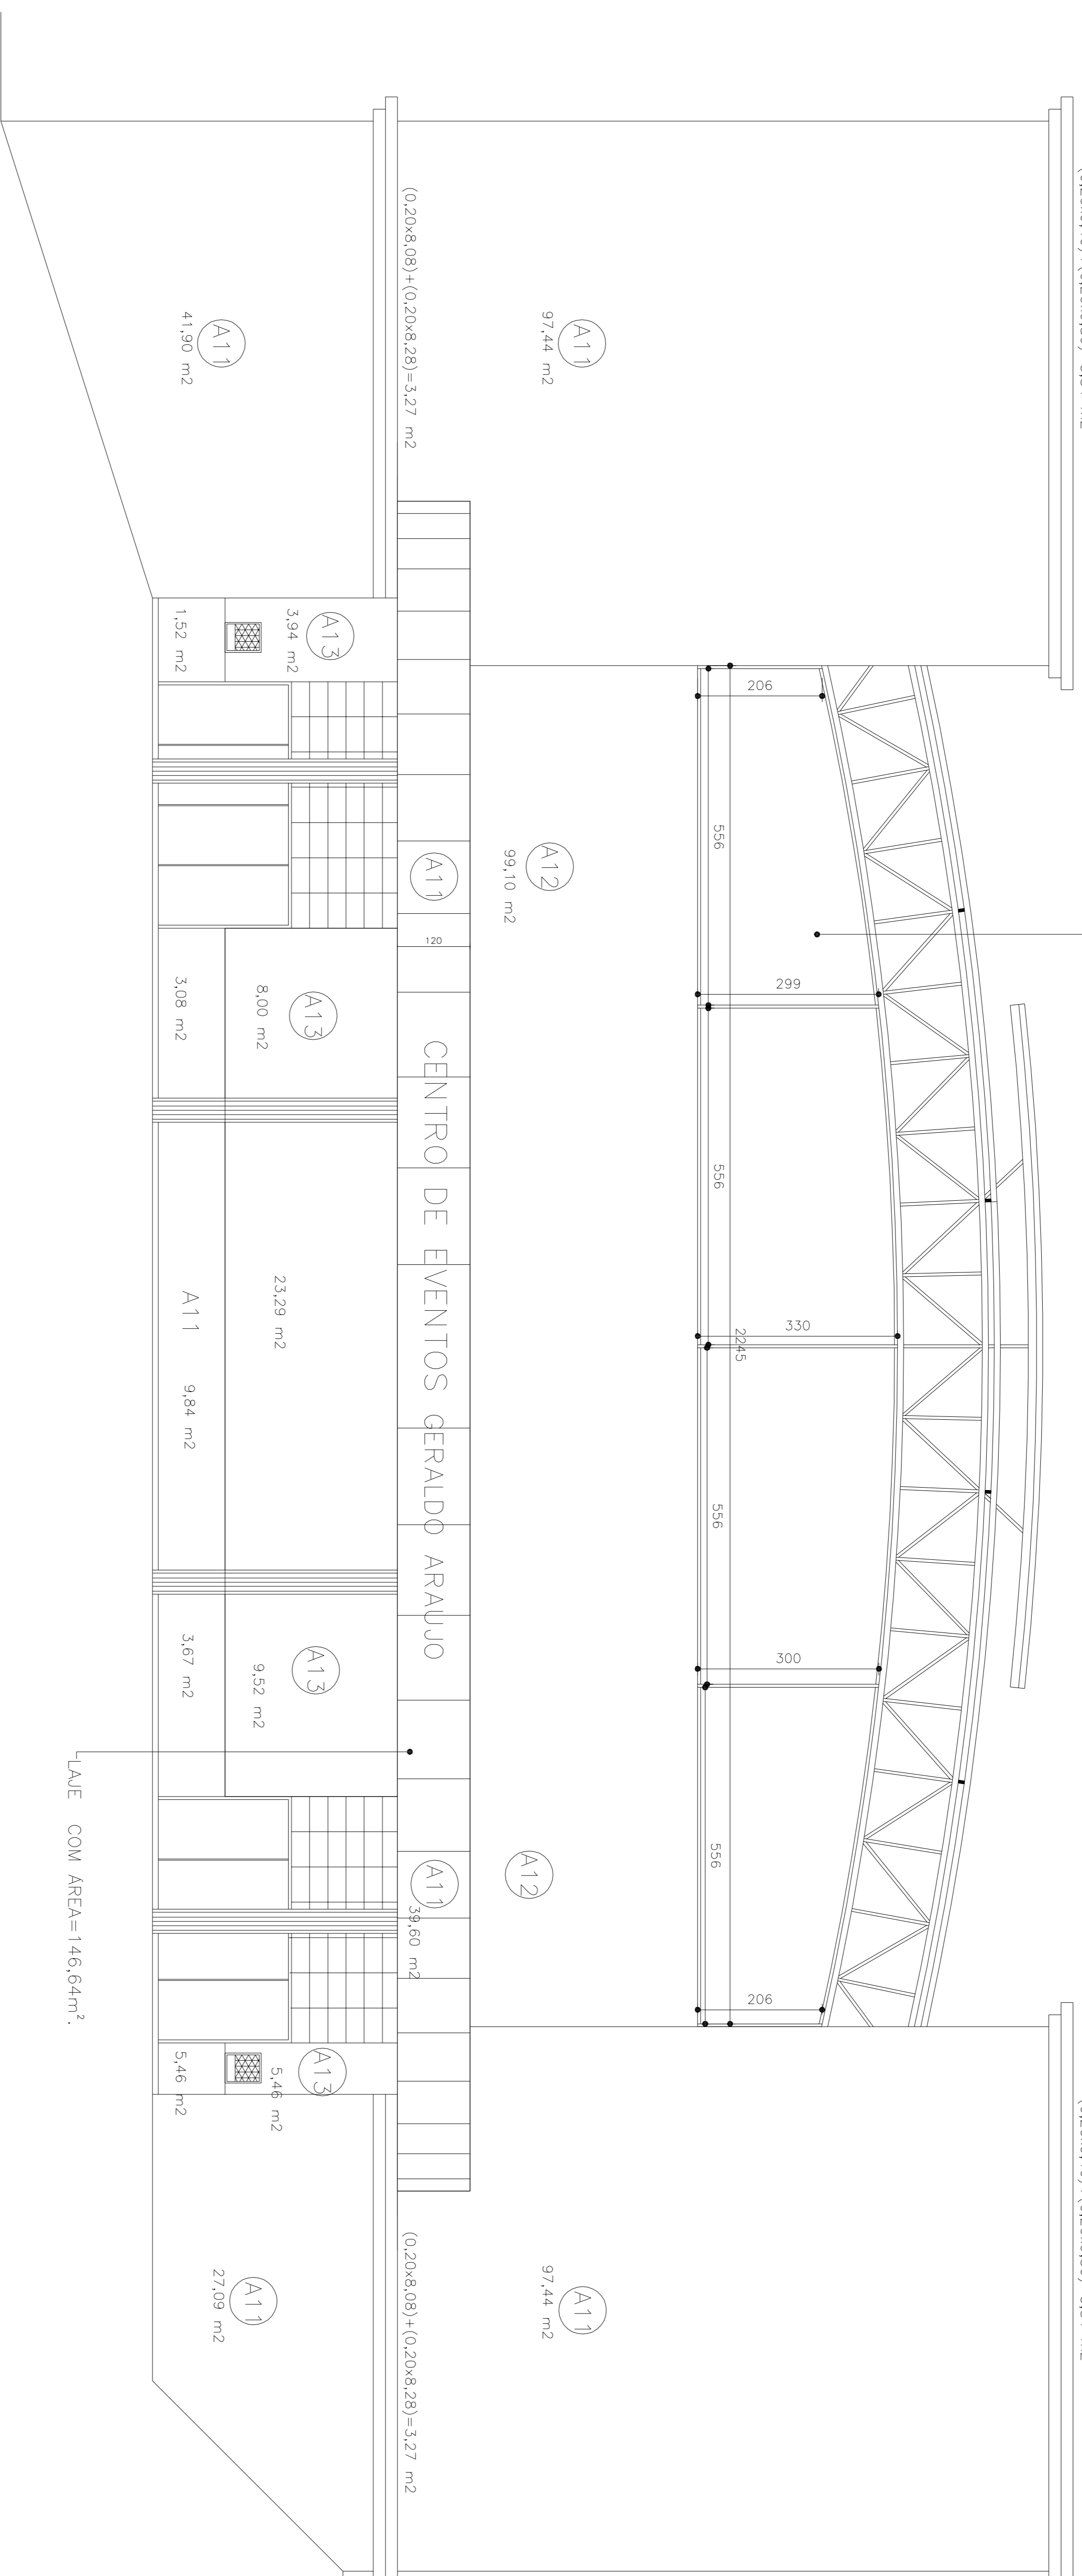

ELEVAÇÃO FRONTAL
ESCALA 1/100

LAJE COM AREA=146,64m².

OBS.

Proprietário		PREFEITURA MUNICIPAL DE ITAPERERICA-MG		CNPJ 18.398.342/0001-44	
R.T. Levantamento		SERGIO AUGUSTO LOBO		CREA 164272-0-MG	
TITULO: Levanteamento ARQUITETURA					
CENTRO DE EVENTOS GERALDO ARAUJO					
FOLHA: 006		ENDERECO: LOTE - QUADRA -		AREAS:	
DESENHO: LARRY GUIMARAES		DATA: JUNHO/2014		ESCALA: - ZONA: -	