




SISTEMA DE CAPTAÇÃO DE ÁGUA PLUVIAL

ESCALA: 1/100

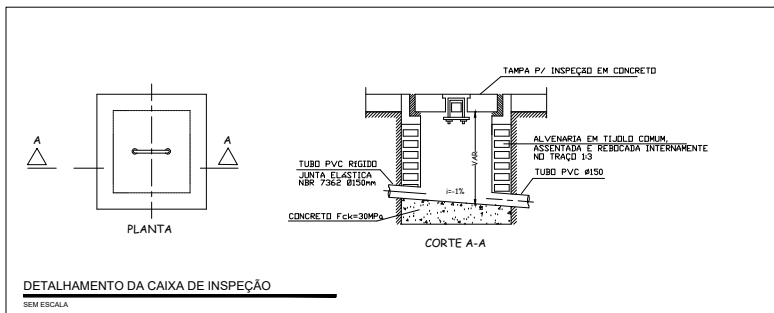


Lista de Materiais


Quantidade	Descrição	Unidade
5	Caixas de Passagem Caixa de areia pluvial com grelha CAG- 80x80cm	pc
85.50	PVC série R Tubo PVC rígido Série R ponta - bolsa 100 mm	m
13.54	150 mm	m
18.00	75 mm	m
96.30	Tubo PVC rígido Série R ponta lisa 100 mm	m
69.21	150 mm	m

APROVAÇÃO
PARA USO DOS SETORES DE FISCALIZAÇÃO


CONTRATANTE
PROPRIETÁRIO DO PROJETO




MUNICÍPIO DE ITAPEVERICA-MG
 CNPJ: 18.308.742/0001-44
 ENDEREÇO: RUA VIRGÍLIO ANTUNES, N.º 155, CENTRO - CEP: 35.550-000
 TELEFONE: (37) 3341-8500

ASSINATURA DO PROPRIETÁRIO/ REPRESENTANTE LEGAL:

 WILELY ROGOUGINES REIS
 PREFEITO MUNICIPAL

CONTRATADA
RESPONSÁVEL TÉCNICO



ESCALA SOLUÇÕES EM PROJETOS EIRELI-ME
 CNPJ: 28.169.056/0001-93
 ENDEREÇO: RUA JUSSARA, N.º 196, LOJA 3 CENTRO - CEP: 35.604-000
 TELEFONE: (37) 99136-7091

ASSINATURA DO RESPONSÁVEL TÉCNICO:

 THAMILIA ISRAEL DOS REIS
 ENGENHEIRA CIVIL - CREA 162.450/D

PROJETO
CADASTRO TÉCNICO

SISTEMA DE DRENAGEM PLUVIAL- MERCADO CENTRAL

ENDEREÇO:
 PRAÇA LINCOLN DA CRUZ RIBEIRO - BAIRRO CENTRO
 MUNICÍPIO DE ITAPEVERICA-MG

QUADRO DE ÁREAS
 ÁREA A SER REFORMADA: 882,04M²

DATA:
20/04/2021

ESCALA: 1:100

FOLHA:
COTAS: METROS

PEÇAS GRÁFICAS:
DIMENSIONAMENTO DO SISTEMA DE CAPTAÇÃO DE ÁGUA PLUVIAL

ÚLT. REVISÃO:
01/01