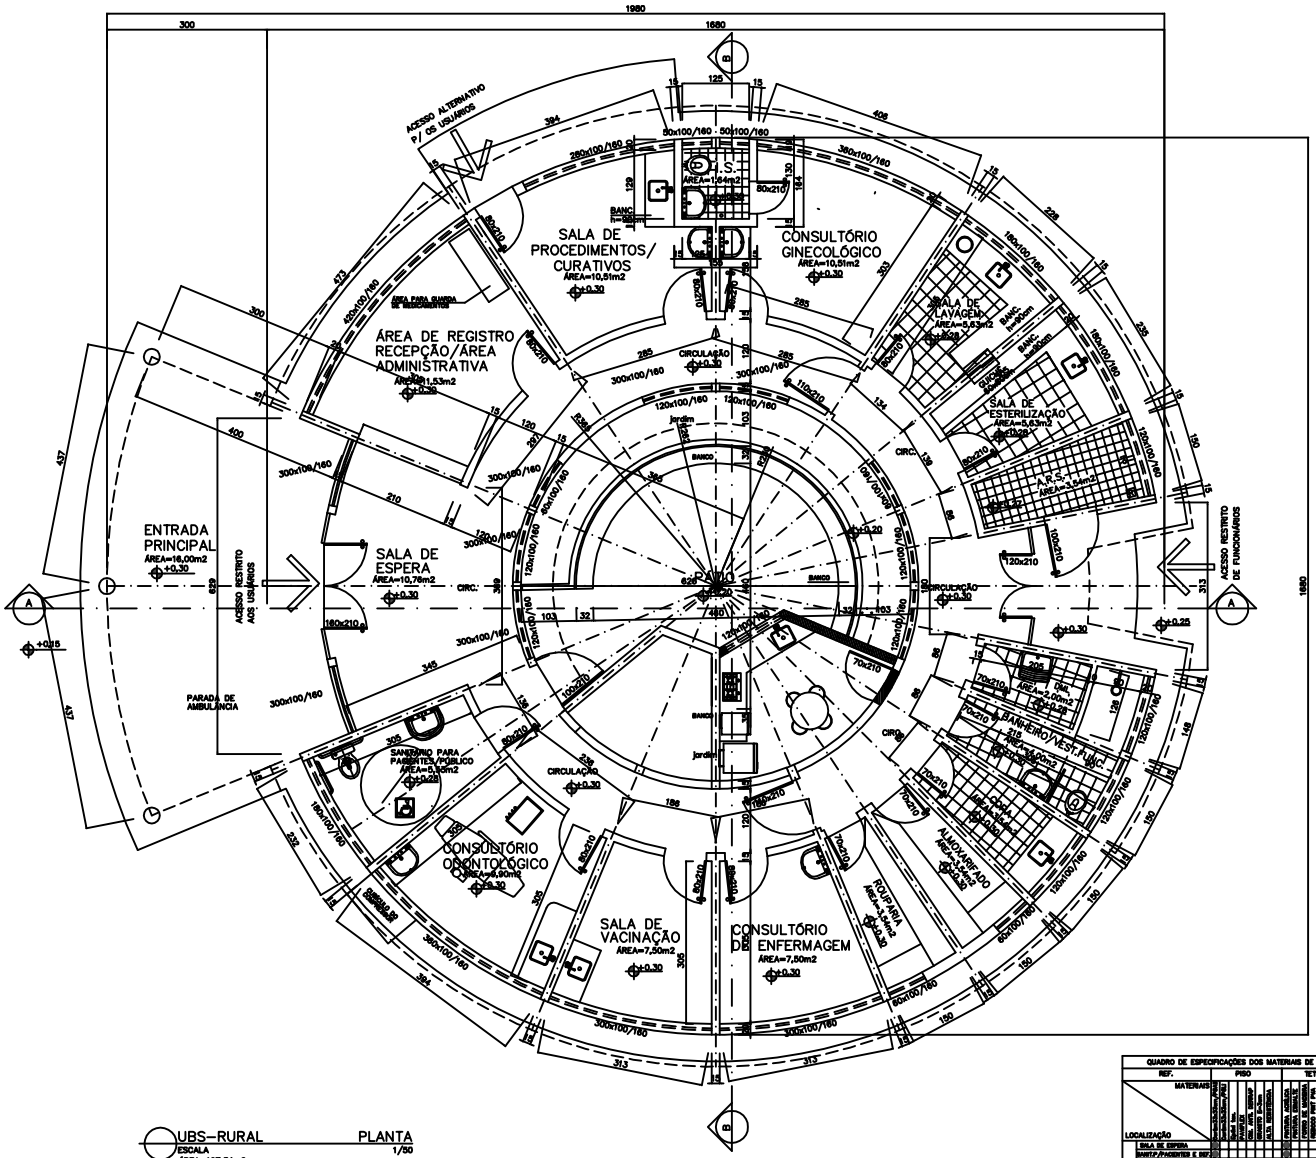

UBS-RURAL PLANTA
ESCALA 1/50
ÁREA=167,34m2

DEMONSTRATIVO DE ÁREAS:

ÁREA LIQUÍDA CONSTRUÍDA=125,51m2(área de vassoura)
ÁREA DE PAREDES = 41,83m2
ÁREA TOTAL CONSTRUÍDA =167,34m2
ÁREA DA VARANDA(COBERTA)= 28,86m2

LEGENDA
CONSTRUIR
DEMOLIR
EXISTENTE

QUADRO DE ESPECIFICAÇÕES DOS MATERIAIS DE ACABAMENTO

REF. / MATERIAIS / LOCALIZAÇÃO	PISO: Cerâmica/Porcelanato	PISO: Lajota	PISO: Tijolo	PISO: Cimento Queimado	PISO: Granilite	TETO: Forro Gesso	TETO: Forro PVC	TETO: Laje Pintura	TETO: Madeira	TETO: Sem Forro	PAREDE: Pintura Acrílica	PAREDE: Pintura Esmalte	PAREDE: Pintura Óleo	PAREDE: Azulejo	PAREDE: Cerâmica
SALA DE ESPERA	■					■					■				
SANITÁ/PARENTES E REF.	■					■					■			■	
ÁREA DE REGISTRO E ADM.		■				■					■				
SALA DE CURATIVO	■					■						■			
CONSULT.GINECOLÓG.	■					■					■				
SL. GINECOLÓG.	■					■						■			
SALA DE ESTERILIZAÇÃO		■				■					■				
SALA DE VACINAÇÃO		■				■						■			
CONSULT. DE ENFERMAG.		■				■					■				
ROUPARIA	■					■					■				
ALMOXARIFADO	■					■					■				
CIRC.	■					■						■			
BANHEIRO/VESTIÁRIO	■					■						■			
SL.	■					■							■		
A.R.S.	■					■								■	
CIRCULAÇÃO	■					■					■				
SALA DE LAVAGEM	■					■						■			
SALA DE ESTERILIZAÇÃO	■					■						■			
VARANDA COBERTA	■					■					■				

OBSERVAÇÕES:

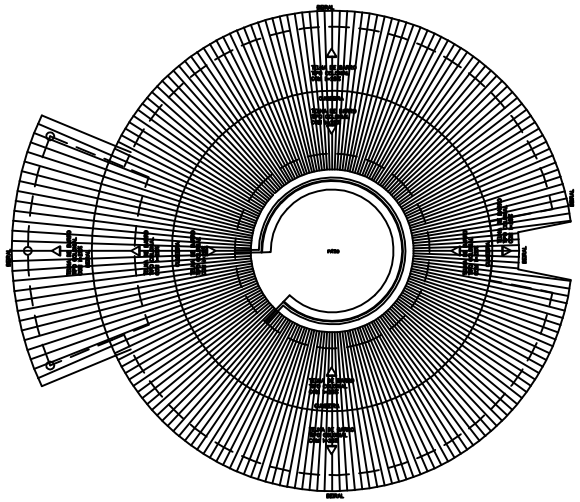

UBS-RURAL PLANTA/COBERTURA
ESCALA 1/100

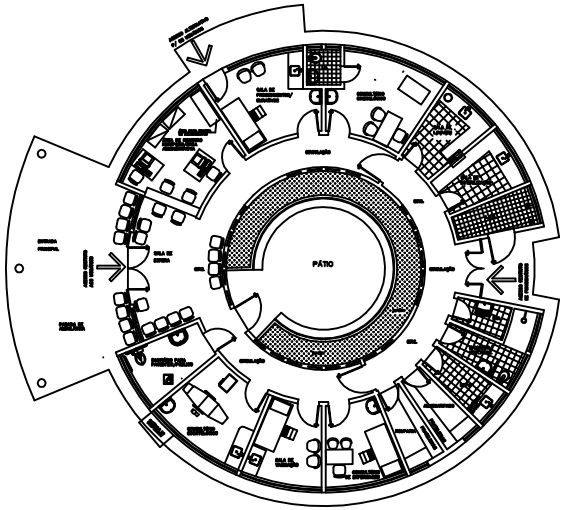

UBS-RURAL PLANTA/LAY OUT
ESCALA 1/100

PROPRIETÁRIO :	CPF / CNPJ
PREFEITURA MUNICIPAL DE ITAPECERICA-MG	18.308.742/0001-44
RESPONSÁVEL TÉCNICO :	CREA-MG

LEVANTAMENTO
ARQUITETÔNICO

USO	AMBULATORIAL			
TÍTULO	UBS-RURAL/ UNIDADE DE SAÚDE BÁSICA RURAL			
ENDEREÇO DA OBRA: ALDEIA MUÃ MIMATXI RESERVA INDIGÊNA PATAXÓS ITAPECERICA-MG	CONTEÚDO PLANTA COTADA,LAY OUT, COBERTURA E QUADRO DE ESPECIFICAÇÕES	LOTE	ÁREA DO TERRENO	FOLHA
		QUADRA	ÁREA CONSTRUÇÃO 167,34m2	02/03
DATA 01/12/2008	ESCALAS INDICADAS	ZONA	DESENHO	ARQ

A1