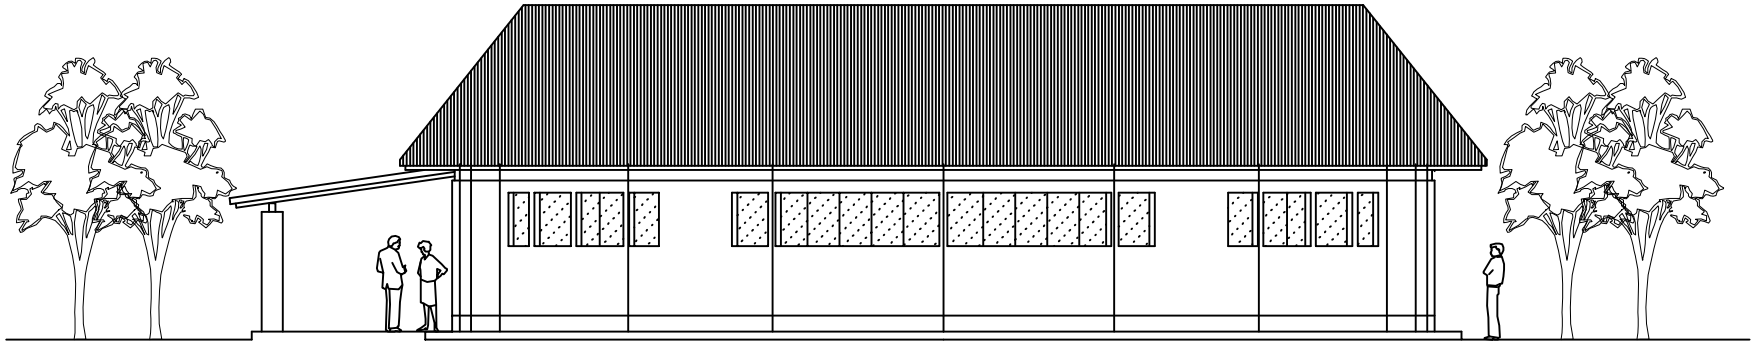

UBS-RURAL FACHADA 01
ESCALA 1/50

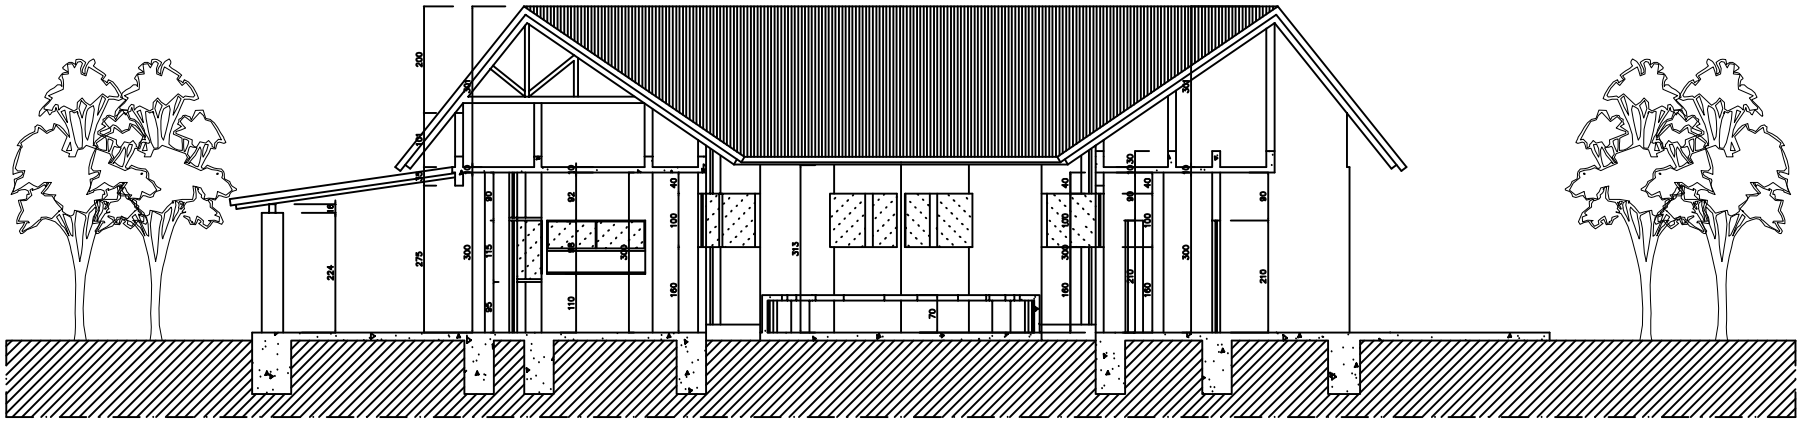

UBS-RURAL CORTE A,A
ESCALA 1/50

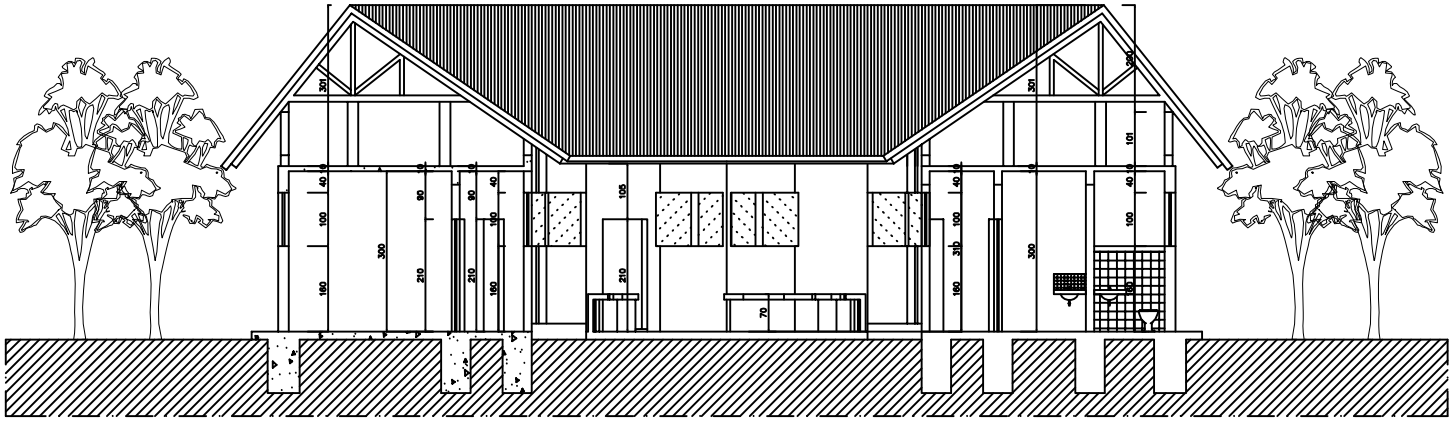

UBS-RURAL CORTE B,B
ESCALA 1/50

PROPRIETÁRIO : CPF / CNPJ
PREFEITURA MUNICIPAL DE ITAPECERICA-MG 18.308.742/0001-44

RESPONSÁVEL TÉCNICO : CREA-MG

LEVANTAMENTO
ARQUITETÔNICO

USO AMBULATORIAL

TÍTULO UBS-RURAL/ UNIDADE DE SAÚDE BÁSICA RURAL

ENDEREÇO DA OBRA: ALDEIA MUÃ MIMATXI RESERVA INDÍGENA PATAXÓS ITAPECERICA-MG	CONTEÚDO CORTES E FACHADA	LOTE	ÁREA DO TERRENO	FOLHA 03/03
		QUADRA	ÁREA CONSTRUÇÃO 167,34m2	
DATA 01/12/2008	ESCALAS INDICADAS	ZONA	DESENHO	ARQ

A1