


AVENIDA PRINCIPAL
 BAIRRO CENTRO - DISTRITO DE MARILÂNDIA
 escala: 1:250
 cotas: m

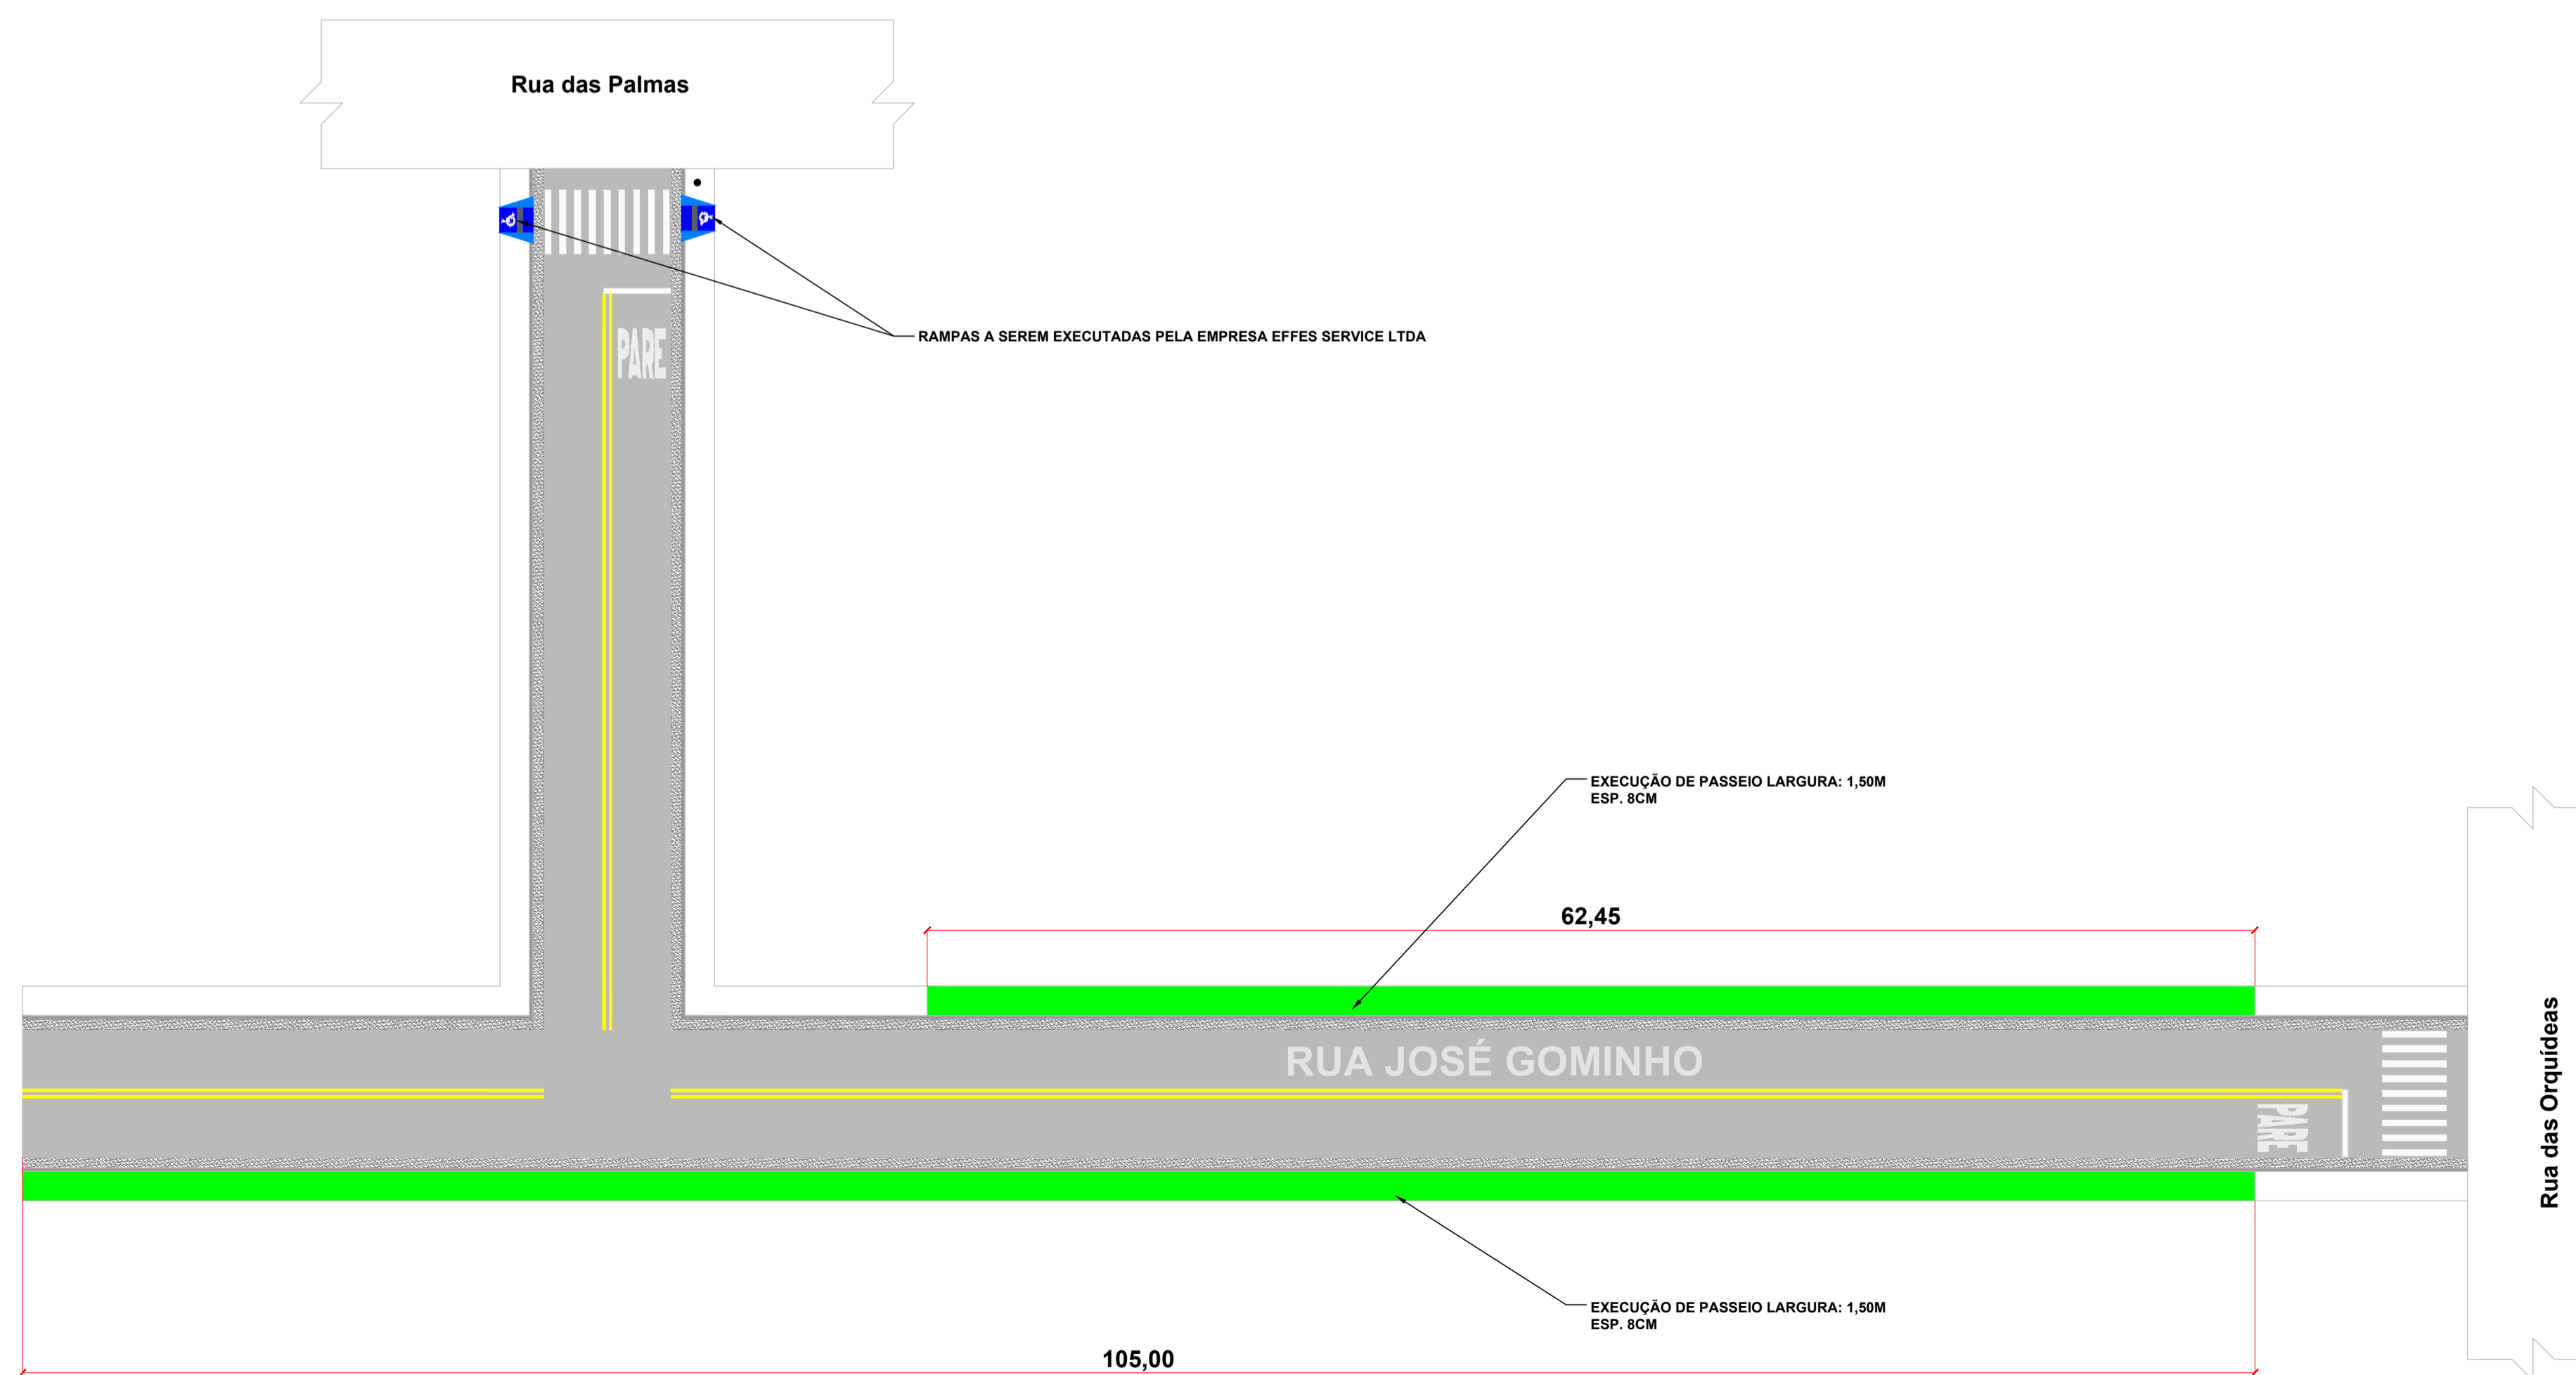

RUA JOSÉ GOMINHO
 BAIRRO CENTRO - DISTRITO DE LAMOUNIER
 escala: 1:250
 cotas: m

APROVAÇÃO	PARA USO DOS SETORES DE FISCALIZAÇÃO		
	CONTRATANTE	CONTRATADA	CONTRATADA
PROPRIETÁRIO DO PROJETO	 MUNICÍPIO DE ITAPECERICA/MG CNPJ: 18.308.742/0001-44 ENDEREÇO: RUA VIGÁRIO ANTUNES, N.º 155, CENTRO - CEP: 35.550-000 TELEFONE: (37) 3341-8500	 ESCALA SOLUÇÕES EM PROJETOS EIRELI-ME CNPJ: 28.169.056/0001-93 ENDEREÇO: RUA JUSSARA, N.º 196, LOJA 3 CENTRO - CEP: 35.604-000 TELEFONE: (37) 99136-7091	ASSINATURA DO PROPRIETÁRIO/ REPRESENTANTE LEGAL:  WIRLEY RODRIGUES REIS PREFEITO MUNICIPAL CONVÊNIO: 885540/2019 PROCESSO: 1064802-47
RESPONSABILIDADE TÉCNICA	ASSINATURA DO RESPONSÁVEL TÉCNICO:  THAMILIA ISRAEL DOS REIS ENGENHEIRA CIVIL - CREA 162.450/D ART VINCULADA: 5997968		
PROJETO	EXECUÇÃO DE PASSEIOS PÚBLICOS		
	ENDEREÇO:		
	AVENIDA PRINCIPAL; BAIRRO CENTRO - DISTRITO DE MARILÂNDIA RUA JOSÉ GOMINHO; BAIRRO CENTRO - DISTRITO DE LAMOUNIER		
CADASTRO TÉCNICO	QUADRO DE ÁREAS ÁREA TOTAL PREVISTA:	DATA: 05/10/2022 ESCALA: 1:250 FOLHA:	ÚLT. REVISÃO: COTAS: METROS 04/07
PEÇAS GRÁFICAS: PLANTA DE LOCAÇÃO DOS PASSEIOS			