


MEIO-FIO DO JARDIM 02







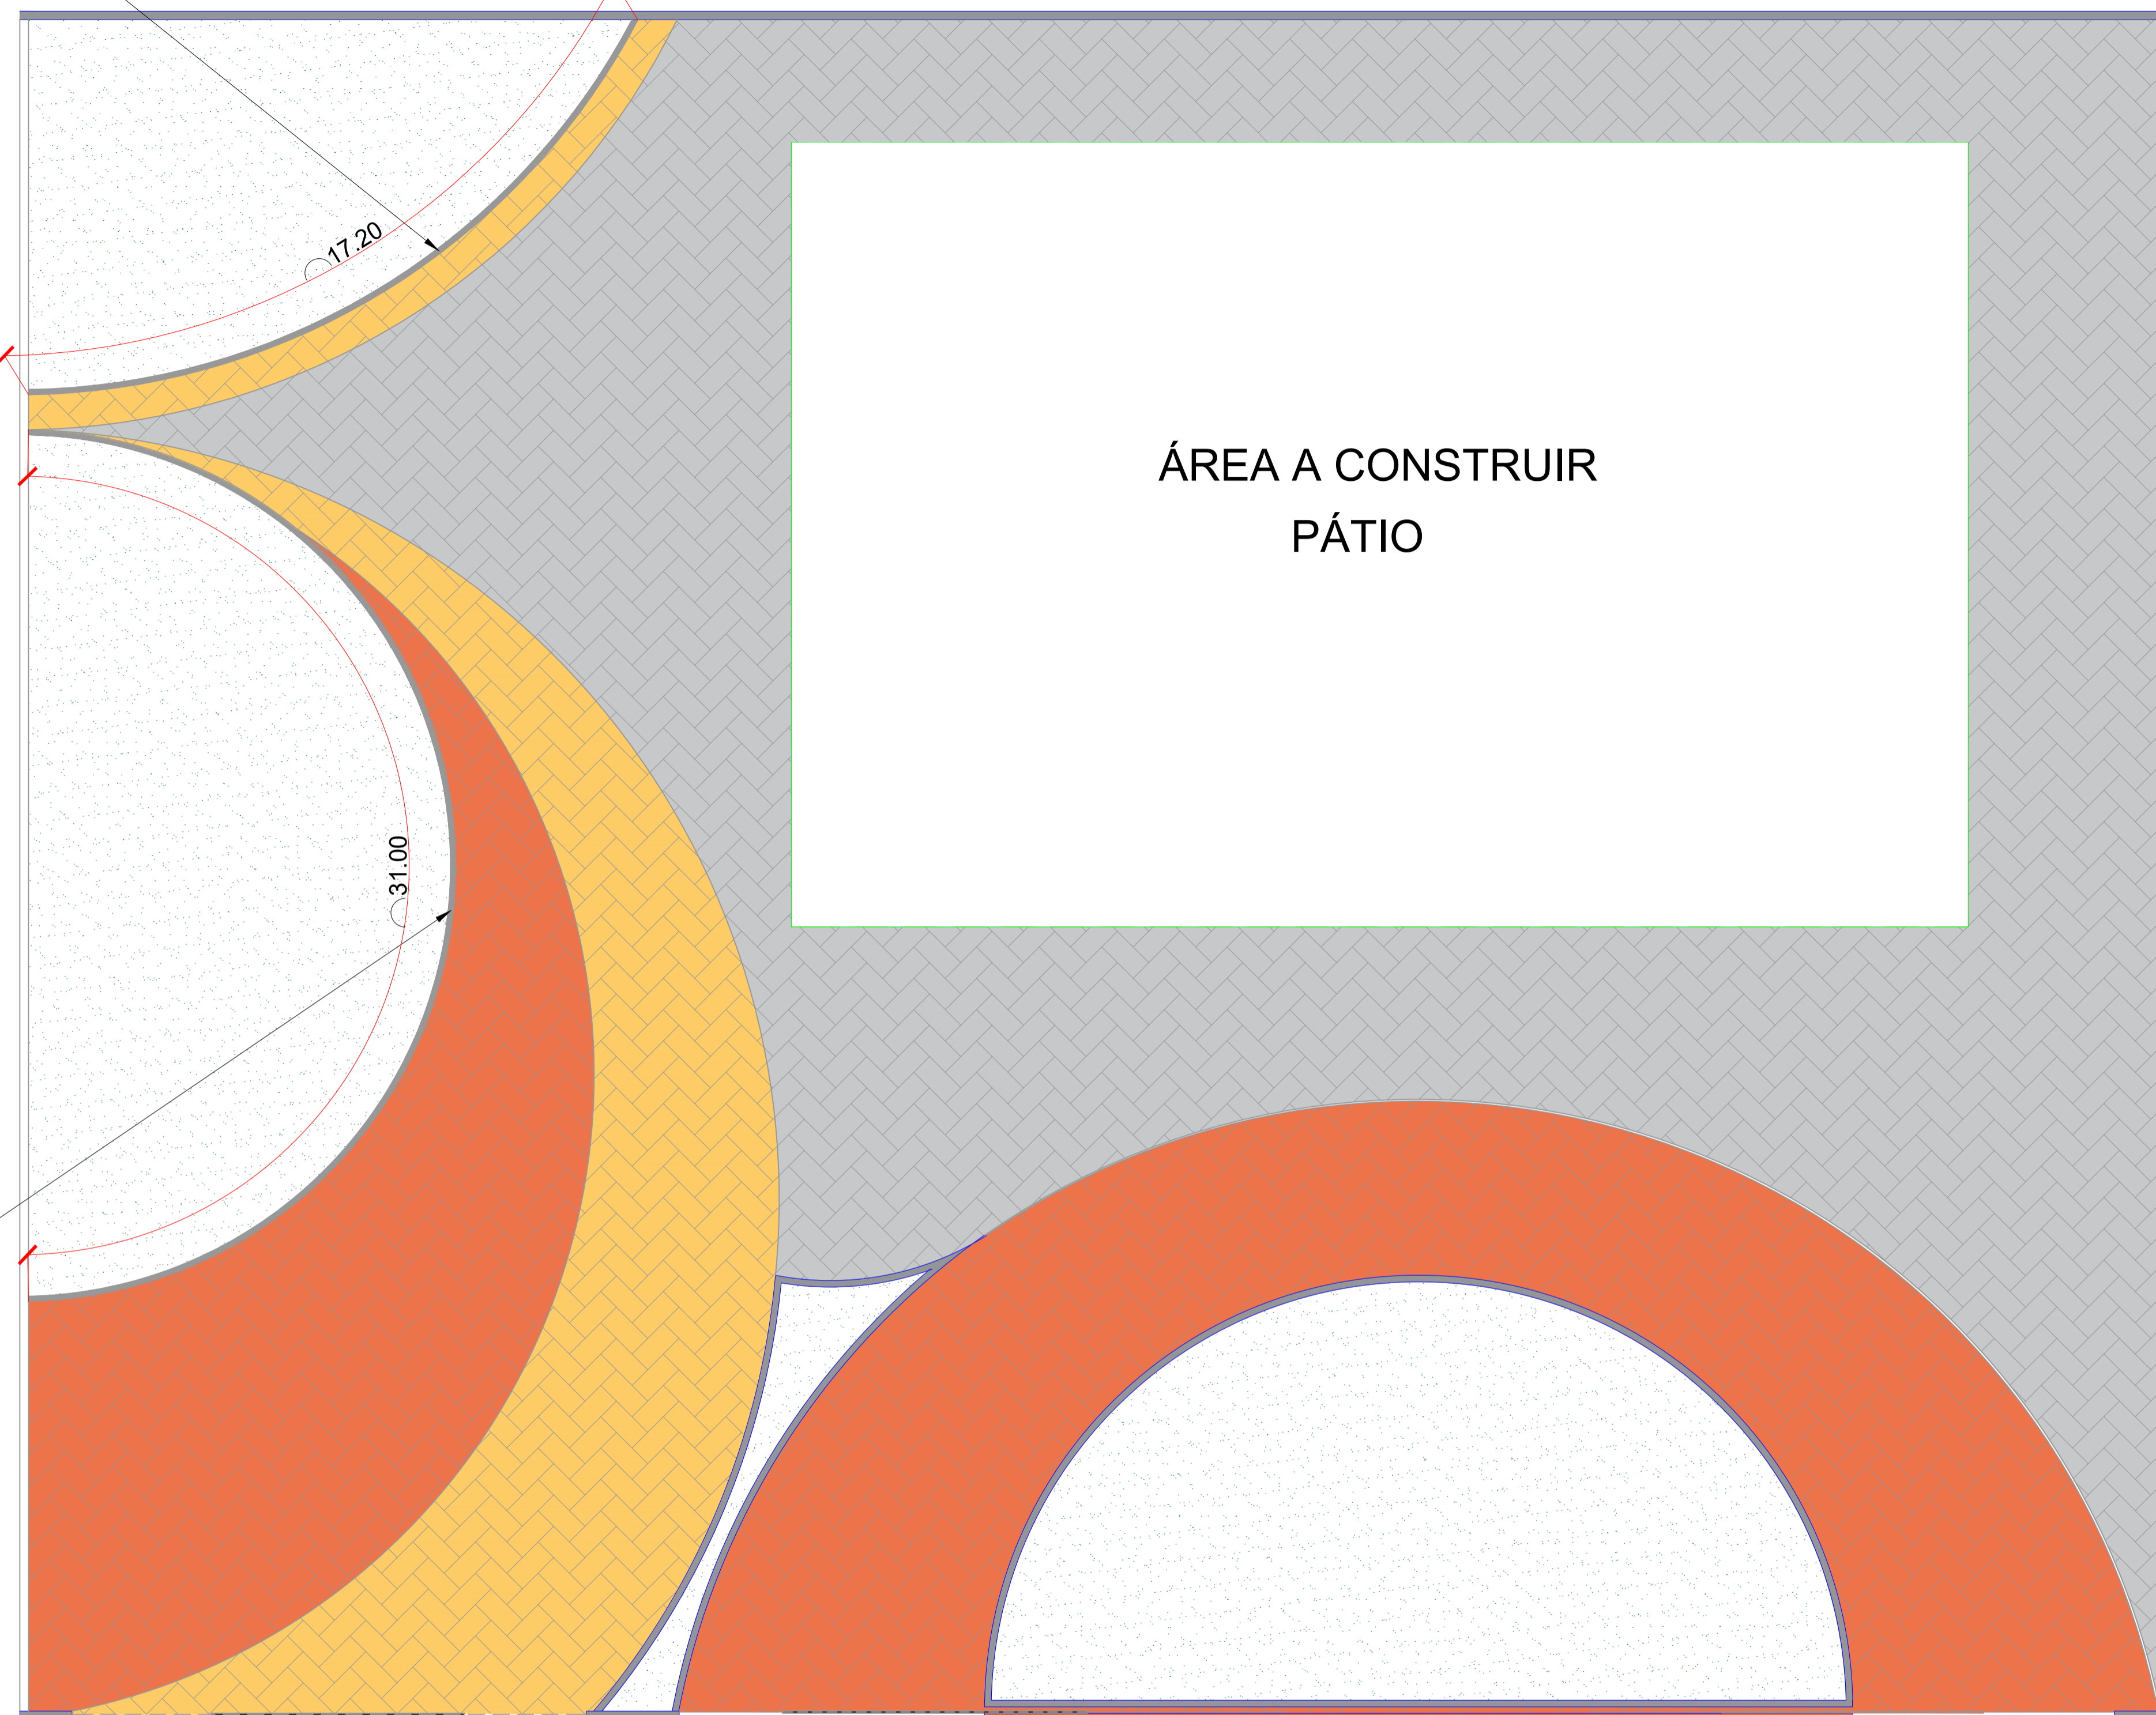



ÁREA A CONSTRUIR
PÁTIO

MEIO-FIO DO JARDIM 01

PAGINAÇÃO DOS PISOS

ESCALA: 1/100

LEGENDA DA PAGINAÇÃO		
ÁREA TOTAL + 10% DE PERDA (m²/m)	ESPECIFICAÇÃO TÉCNICA DOS MATERIAIS	
 570,00 m²	BLOCO INTERTRAVADO COR NATURAL DE CONCRETO, ESP. 10CM, FCK 40 MPa assentado sobre colchão de areia, estilo escama de peixe (medidas da peça: 0,19mX0,98X0,10)	
 377,00 m²	BLOCO INTERTRAVADO COR SALMÃO, ESP. 10CM, FCK 40 MPa assentado sobre colchão de areia, estilo escama de peixe (medidas da peça: 0,19mX0,98X0,10)	
 161,00 m²	BLOCO INTERTRAVADO COR OCRE, ESP. 10CM, FCK 40 MPa assentado sobre colchão de areia, estilo escama de peixe (medidas da peça: 0,19mX0,98X0,10)	
 129,00 m	CORDÃO DE CONCRETO PARA ACABAMENTO DA DIVISA DE PAGINAÇÃO, ESP. 10CM, FCK 35 MPa	

APROVAÇÃO PARA USO DOS SETORES DE FISCALIZAÇÃO		
CONTRATANTE PROPRIETÁRIO DO PROJETO	 CONTRATANTE: MUNICÍPIO DE ITAPECERICA/MG CNPJ: 18.308.742/0001-44 ENDEREÇO: RUA VIGÁRIO ANTUNES, N.º 155, CENTRO - CEP: 35.550-000 TELEFONE: (37) 3341-8500	ASSINATURA DO PROPRIETÁRIO/ REPRESENTANTE LEGAL:  WIRLEY RODRIGUES REIS PREFEITO MUNICIPAL
CONTRATADA RESPONSABILIDADE TÉCNICA	 CONTRATADA: ESCALA SOLUÇÕES EM EM PROJETOS EIRELI-ME CNPJ: 28.169.056/0001-93 ENDEREÇO: RUA JUSSARA, N.º 196, LOJA 3 CENTRO - CEP: 35.604-000 TELEFONE: (37) 99136-7091	ASSINATURA DO RESPONSÁVEL TÉCNICO:  THÂMILA ISRAEL DOS REIS ENGENHEIRA CIVIL - CREA 162.450/D ART VINCULADA: MG20221600610
TERMINAL RODOVIÁRIO		
ENDEREÇO: RUA IDALINO CÂNDIDO RABELO MUNICÍPIO DE ITAPECERICA/MG		
PROJETO CADASTRO TÉCNICO	QUADRO DE ÁREAS ÁREA A SER CONSTRUÍDA: 486,00M² ÁREA DO TERRENO: 1.930,60M²	DATA: NOVEMBRO 2022 ESCALA: 1:100 COTAS: METROS FOLHA: 01/04