


Lista de Materiais		
	PVC série R	
Pluvial	Tubo PVC rígido Série R ponta - bolsa 100 mm	20,80 m
	Tubo PVC rígido Série R ponta - bolsa 50 mm	24,00 m

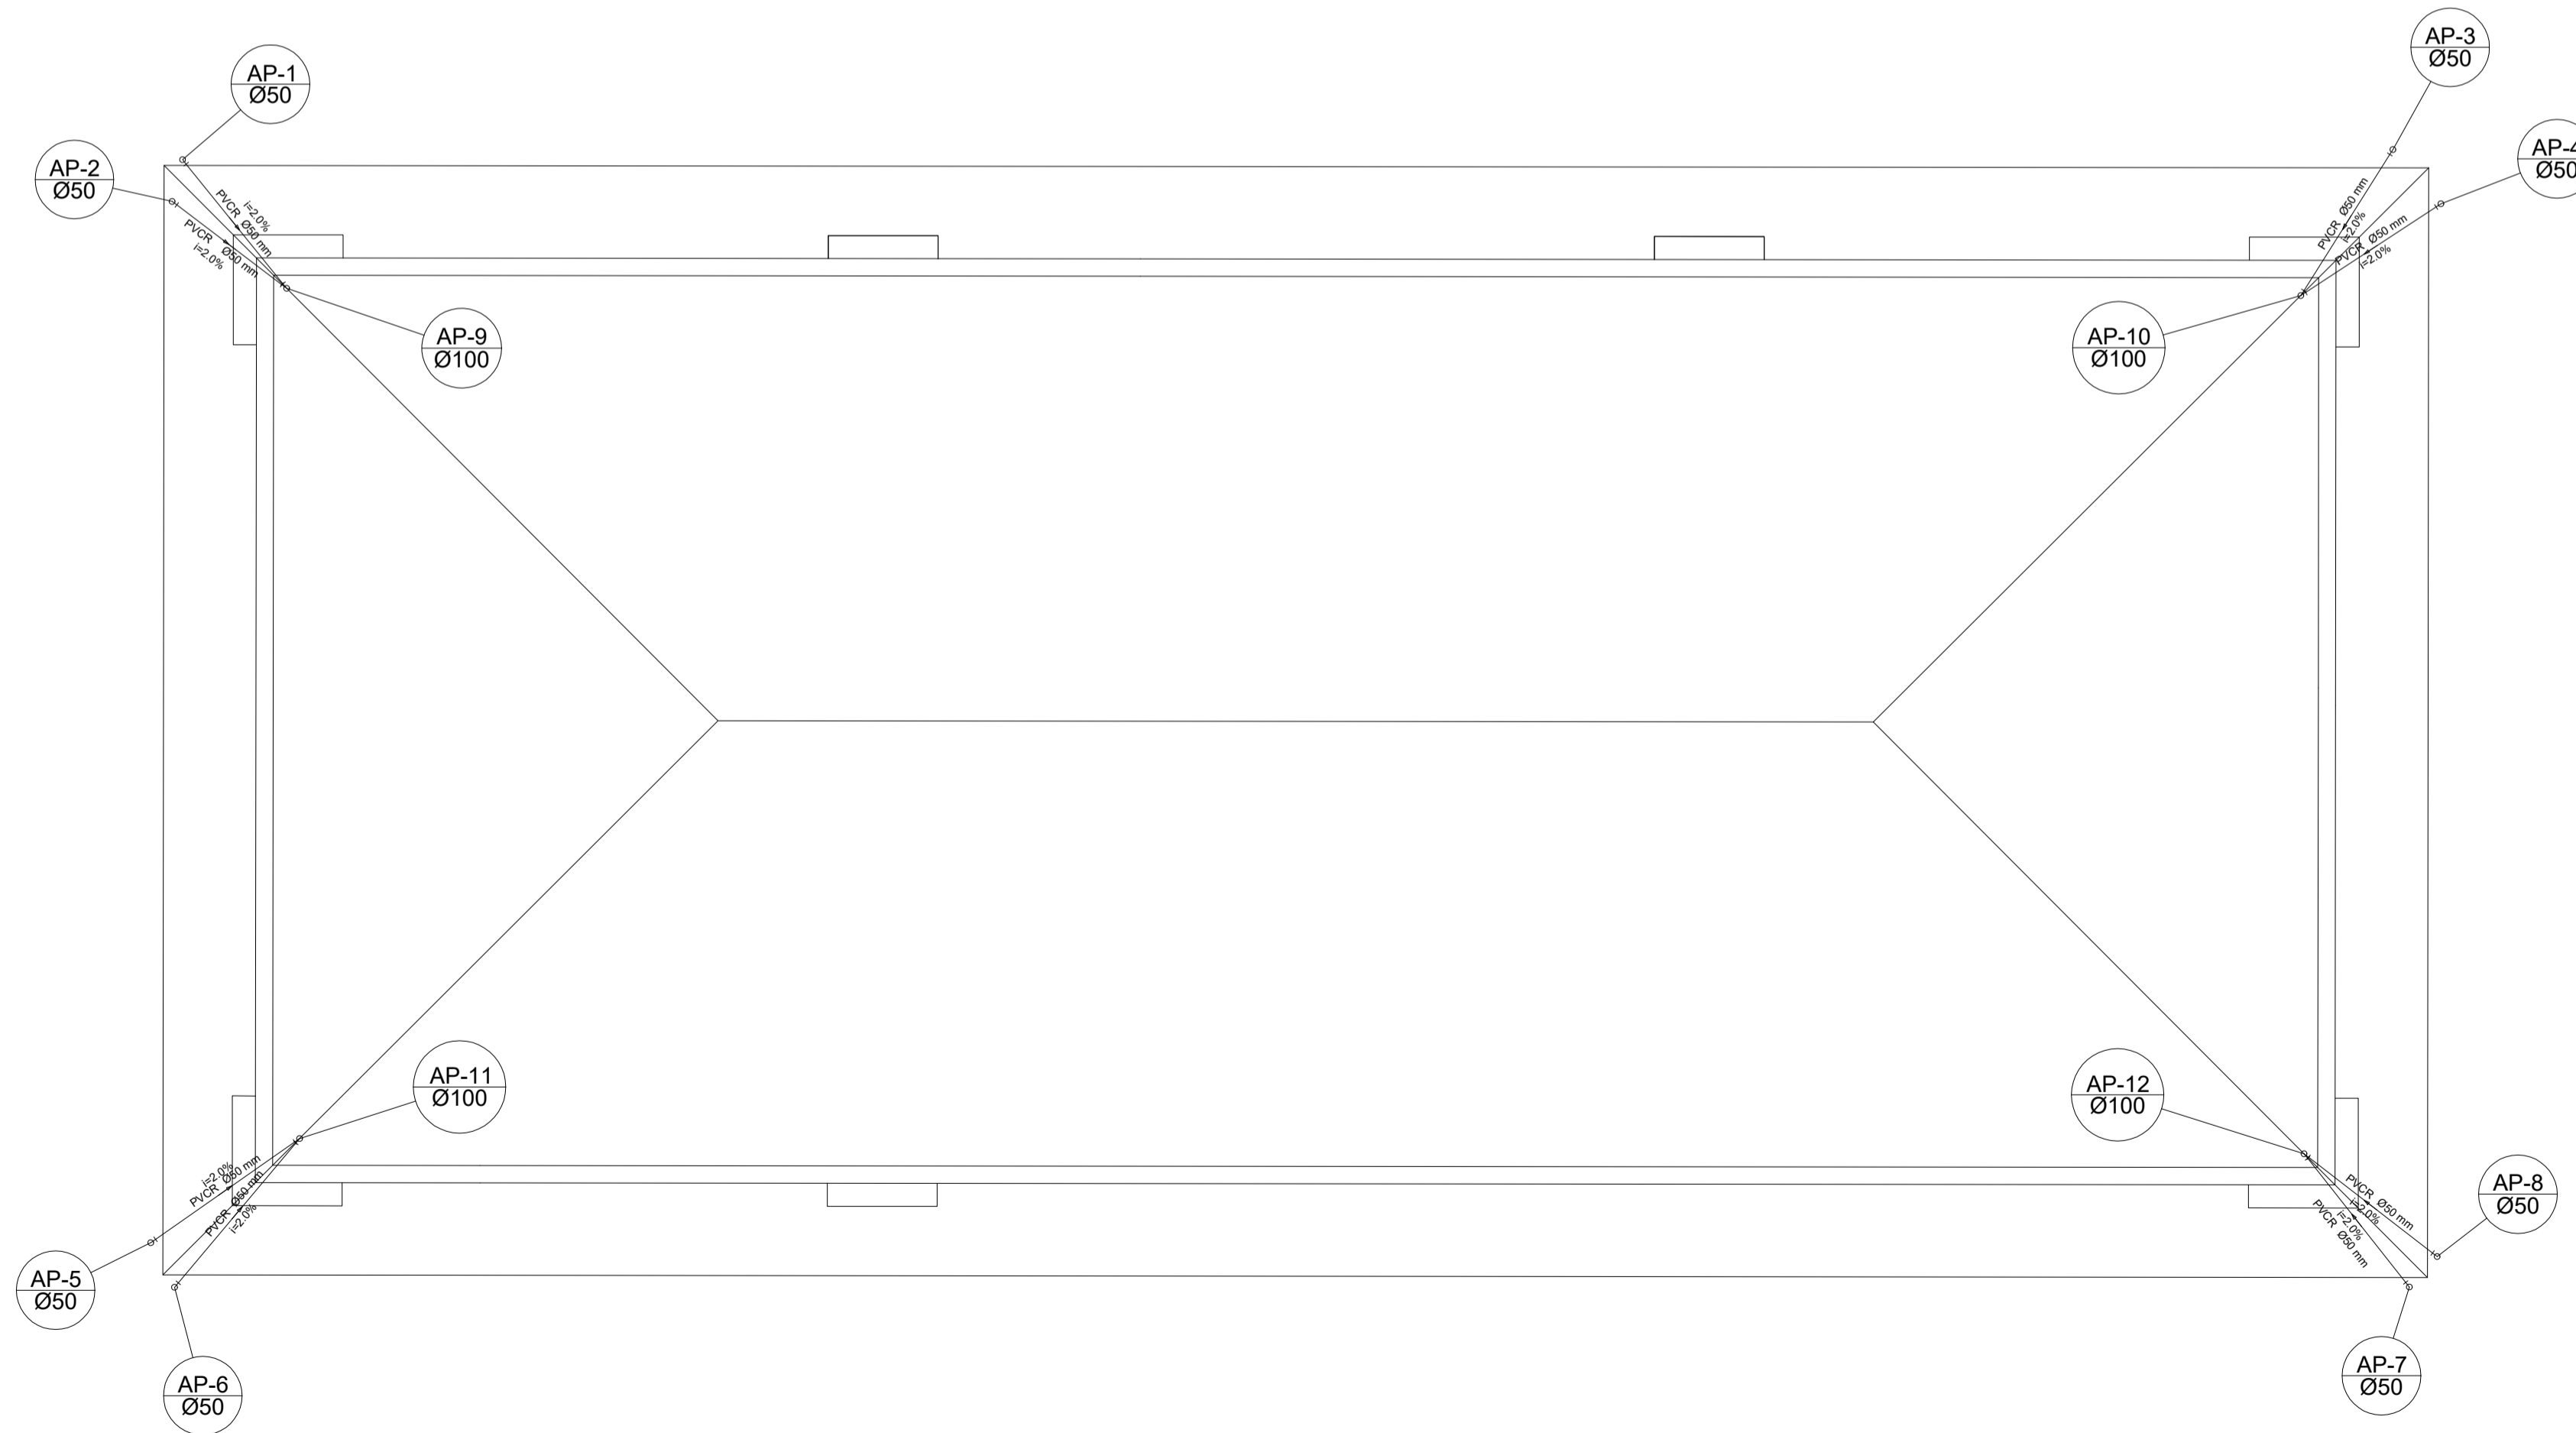

APROVAÇÃO	PARA USO DOS SETORES DE FISCALIZAÇÃO		
	CONTRATANTE	PROPRIETÁRIO DO PROJETO	CONTRATADA
CONTRATADA	 Escala SOLUÇÕES EM PROJETOS		RESPONSABILIDADE TÉCNICA
	CONTRATANTE: MUNICÍPIO DE ITAPECERICA/MG CNPJ: 18.308.742/0001-44 ENDEREÇO: RUA VIGÁRIO ANTUNES, N.º 155, CENTRO - CEP: 35.550-000 TELEFONE: (37) 3341-8500		ASSINATURA DO PROPRIETÁRIO/ REPRESENTANTE LEGAL:  WIRLEY RODRIGUES REIS PREFEITO MUNICIPAL
PROJETO	PROJETO DE DRENAGEM PLUVIAL - CENTRO GASTRONÔMICO ENDEREÇO: PRAÇA LINCOLN DA LUZ RIBEIRO MUNICÍPIO DE ITAPECERICA/MG		ASSINATURA DO RESPONSÁVEL TÉCNICO:  THÂMILA ISRAEL DOS REIS ENGENHEIRA CIVIL - CREA 162.450/D
	QUADRO DE ÁREAS ÁREA A SER CONSTRUÍDA DO MEMORIAL: 151,94M² ÁREA A SER CONSTRUÍDA DO CENTRO GASTRONÔMICO: 144,00M²		DATA: OUTUBRO ESCALA: 1:50 COTAS: METROS FOLHA: 01/01