




Elevação I  
1:1

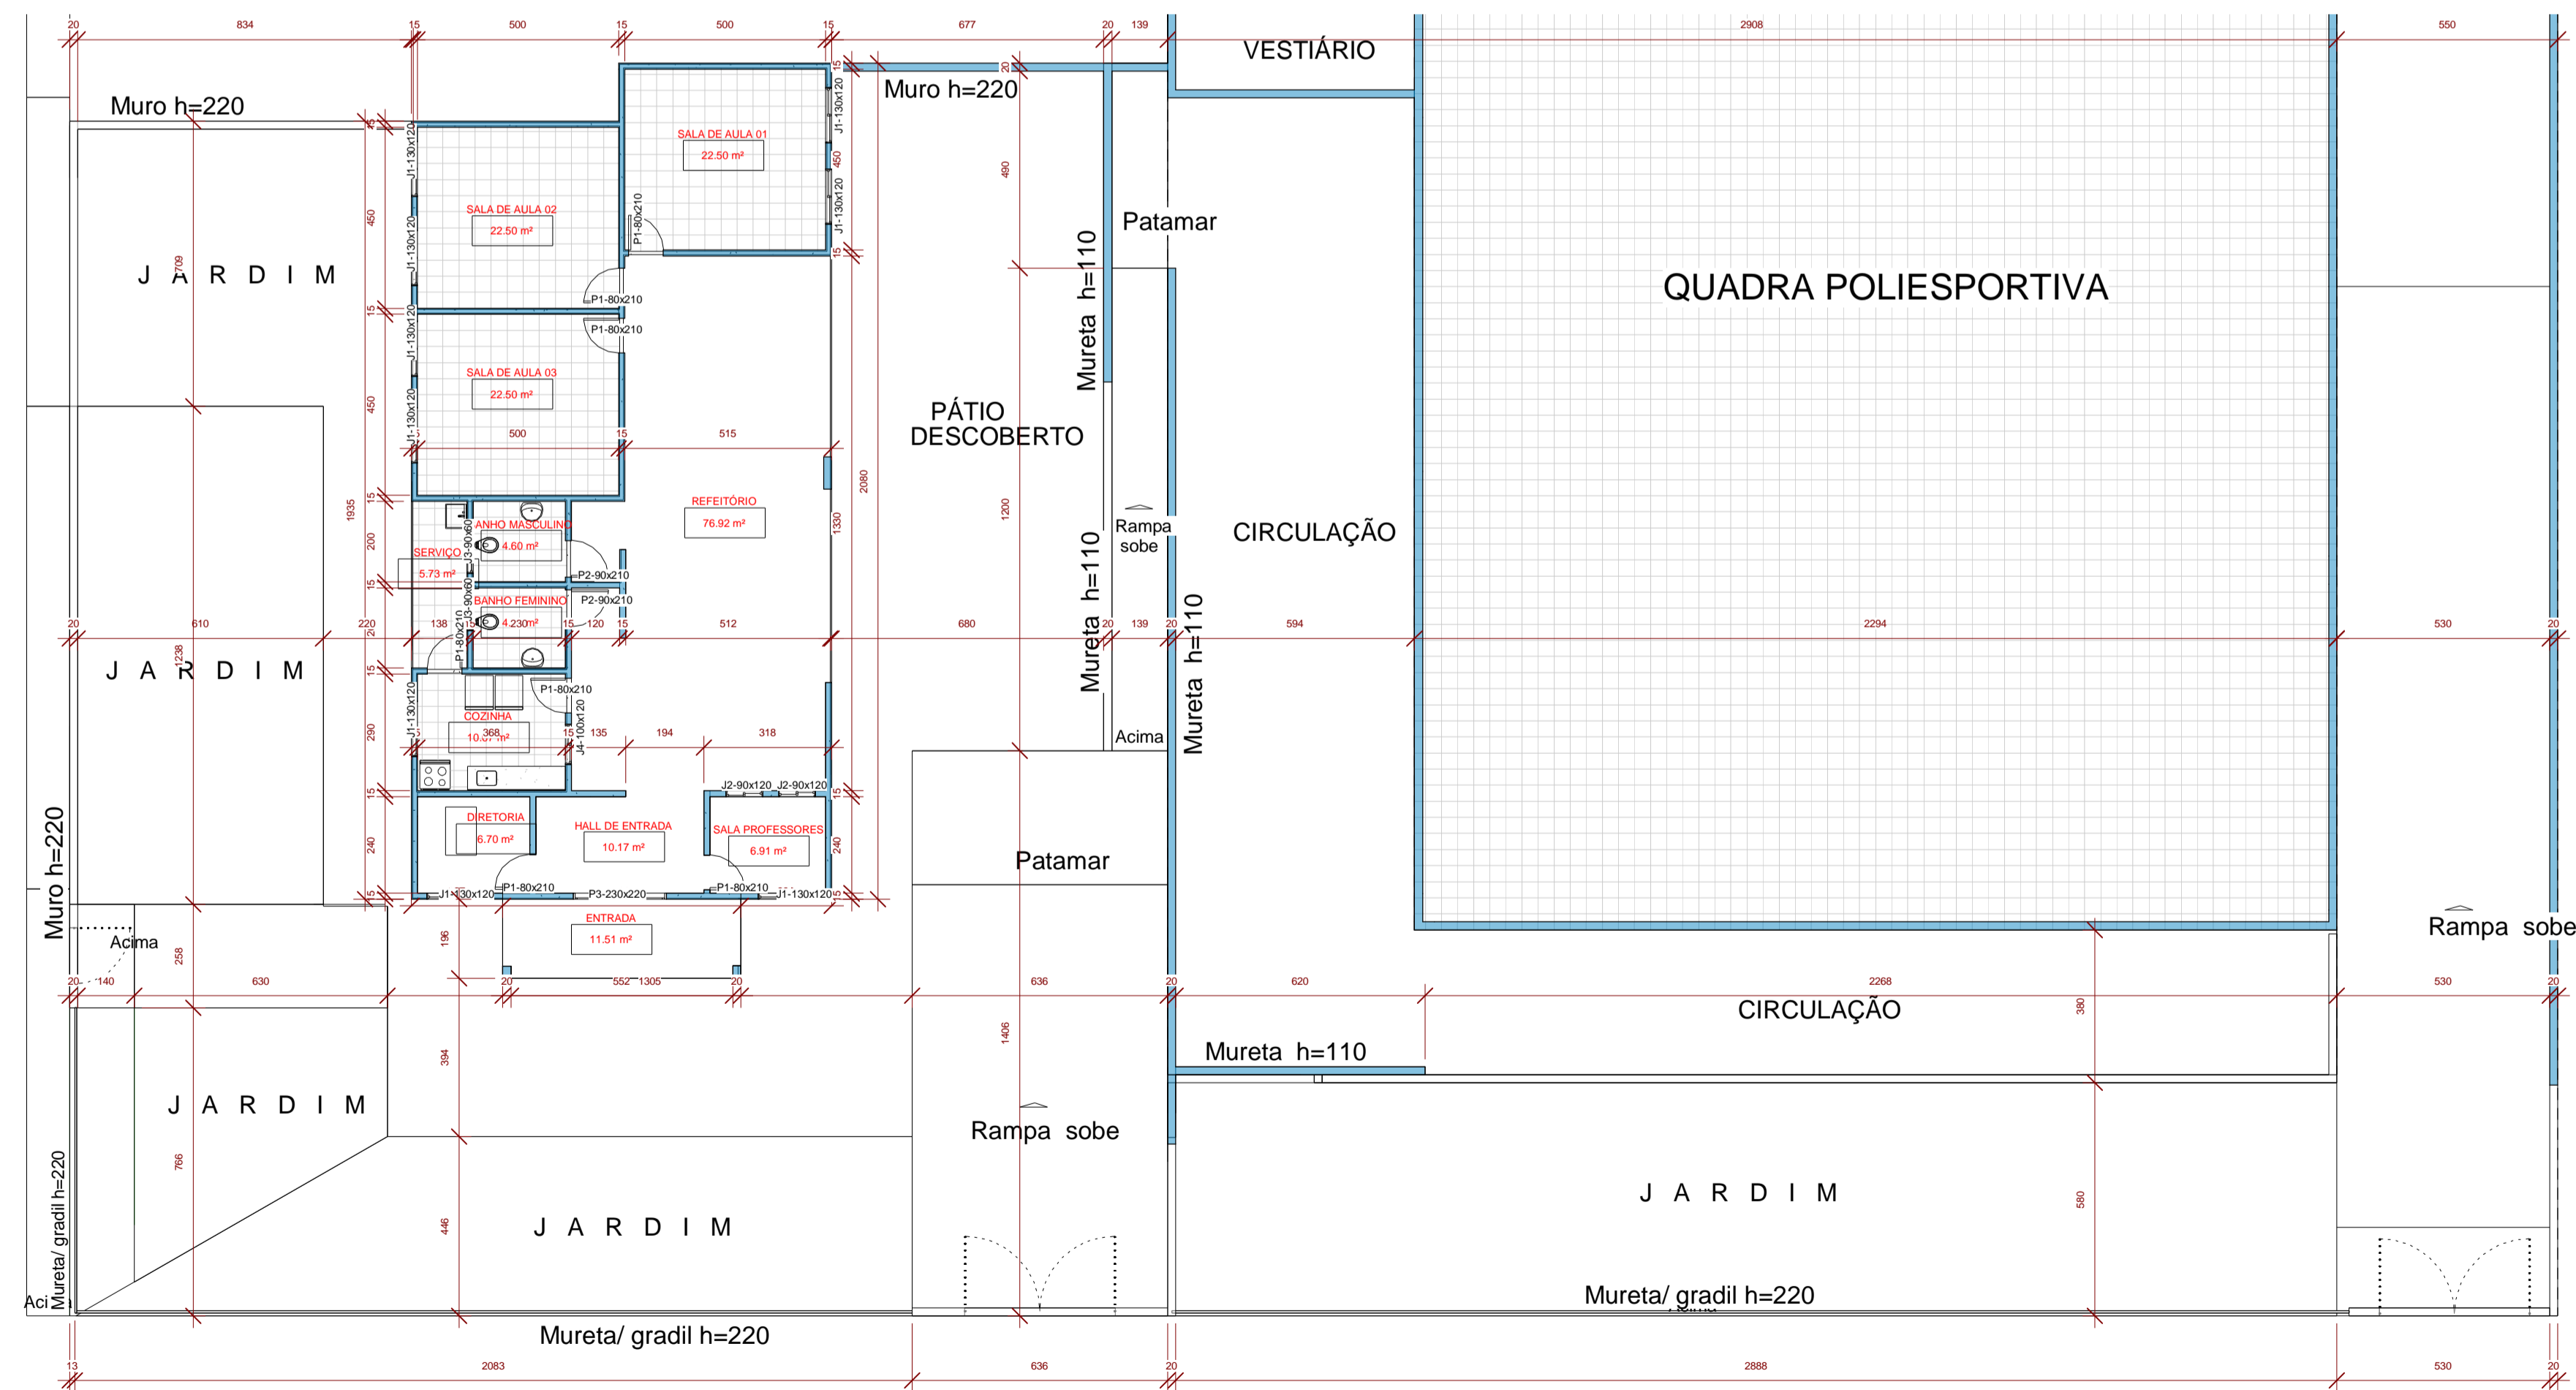

1º PAVIMENTO  
1:125

NOTAS:  
1) TODAS AS COTAS ESTÃO EM CENTÍMETROS, EXCETO ONDE ESPECIFICADO.

PROPRIETÁRIO: PREFEITURA MUNICIPAL DE ITAPECERICA-MG	CNPJ: 18.308.742/0001-44
RESPONSÁVEL TÉCNICO: SERGIO AUGUSTO LÓBO	CREA-MG: 160.472/D
P R O J E T O	
<b>ARQUITETÔNICO</b>	
NOME DO EMPREENDIMENTO: MURO DE CERCAMENTO PRÉ-ESCOLAR MUNICIPAL	USO: ESCOLAR
ENDEREÇO: DISTRITO DE NEOLÂNDIA 35550-000 - MUNICÍPIO DE ITAPECERICA-MG	ZONA: QUADRA: LOTE:
ÁREA DO TERRENO:	CONTEÚDO: PLANTA BAIXA ELEVÇÃO I
ÁREA PARCIAL DA CONSTRUÇÃO:	FOLHA: <b>01/02</b>
ÁREA TOTAL DA CONSTRUÇÃO:	DATA: 11/12/2023
	ESCALAS: INDICADAS
	DESENHO: LÓBO - (7) 9.99228061