


UBS/CIDADE ECOLÓGICA PLANTA COTADA 1/50

**QUADRO DE ESQUADROS - JANELAS**

COD	L/V/P	TIPO
01	1/1/0	RETA - 1200x1200

**QUADRO DE ESQUADROS - PORTAS**

COD	LARG. ALT.	TIPO
01	1200x2100	RETA - 1200x2100
02	1200x2100	RETA - 1200x2100
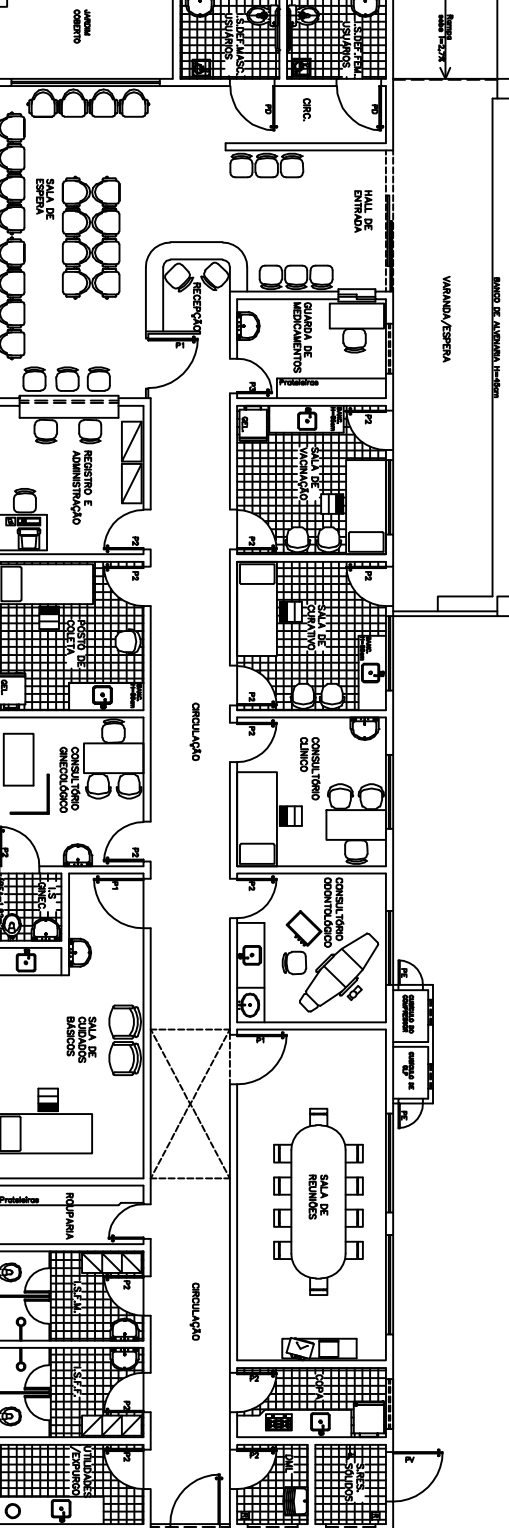

UBS/CIDADE ECOLÓGICA PLANTA/LAY OUT 1/50

**DEMONSTRATIVO DE ÁREAS:**

ÁREA ÚTIL CONSTRUÍDA = 223,87m<sup>2</sup> (sem de varanda)  
 ÁREA DE PAREDES = 24,87m<sup>2</sup>  
 ÁREA TOTAL CONSTRUÍDA = 248,74m<sup>2</sup>  
 ÁREA DA VARANDA/COBERTURA = 271,2m<sup>2</sup>

**PROJETADO POR:** CER / SMD  

**ARQUITETÔNICO**

**UBS AMBULATORIAL**  
 TÍTULO UBS - UNIDADE DE SAÚDE BÁSICA CIDADE ECOLÓGICA  
 DATA 20/03/2007

**UBS/CIDADE ECOLÓGICA**