



**CORTE CD**  
escala 1:50

**CORTE EF**  
escala 1:50

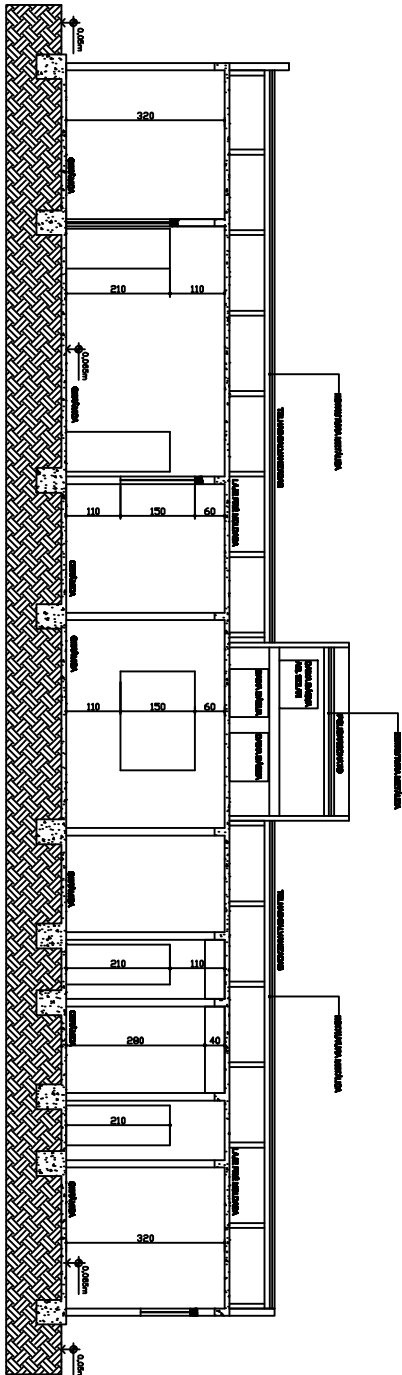

**CORTE AB**  
escala 1:50

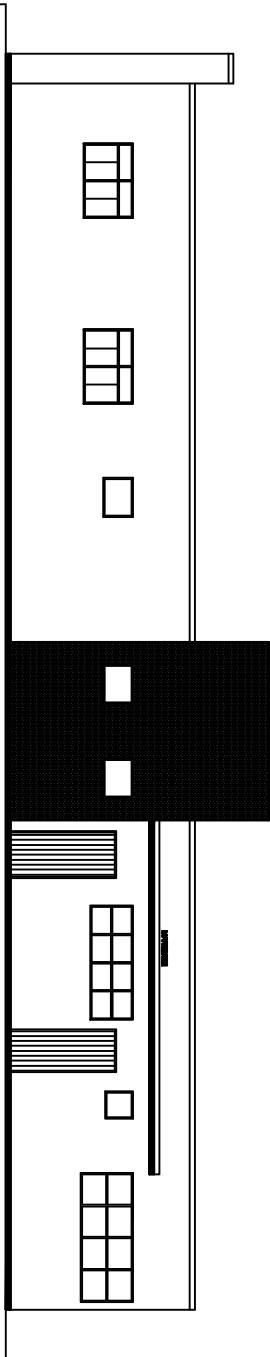

**FACHADA LATERAL**  
escala 1:50




