


PLANO DA COBERTURA

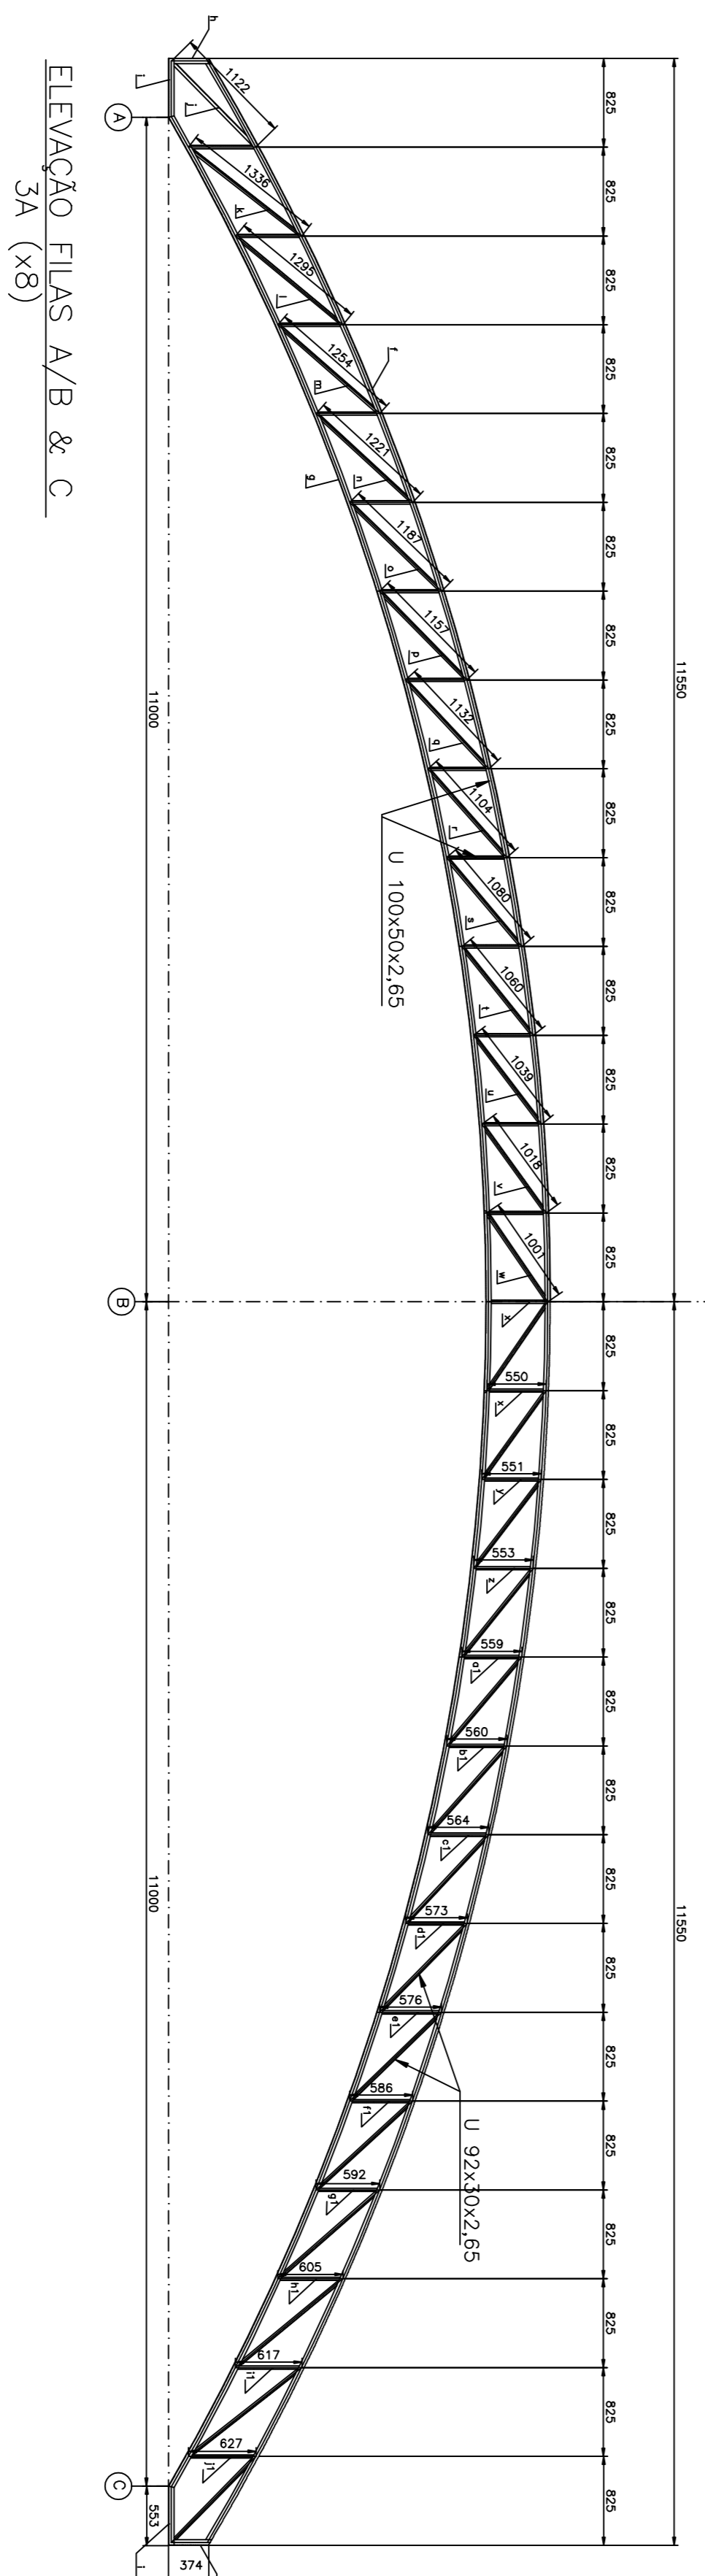

ELEVACÃO FILAS A/B & C  
3A (x8)

Perfil U em Chapa Dobrada  
U 100x50x2,65mm


Perfil U em Chapa Dobrada  
U 100x50x2,65 mm

Perfil U em Chapa Dobrada  
U 92x30x2,65 mm

Perfil U em Chapa Dobrada  
U ENR 100x50x17x2,25

DETALHE P/ FIXAÇÃO DAS TERÇAS

DETALHE DAS TERÇAS

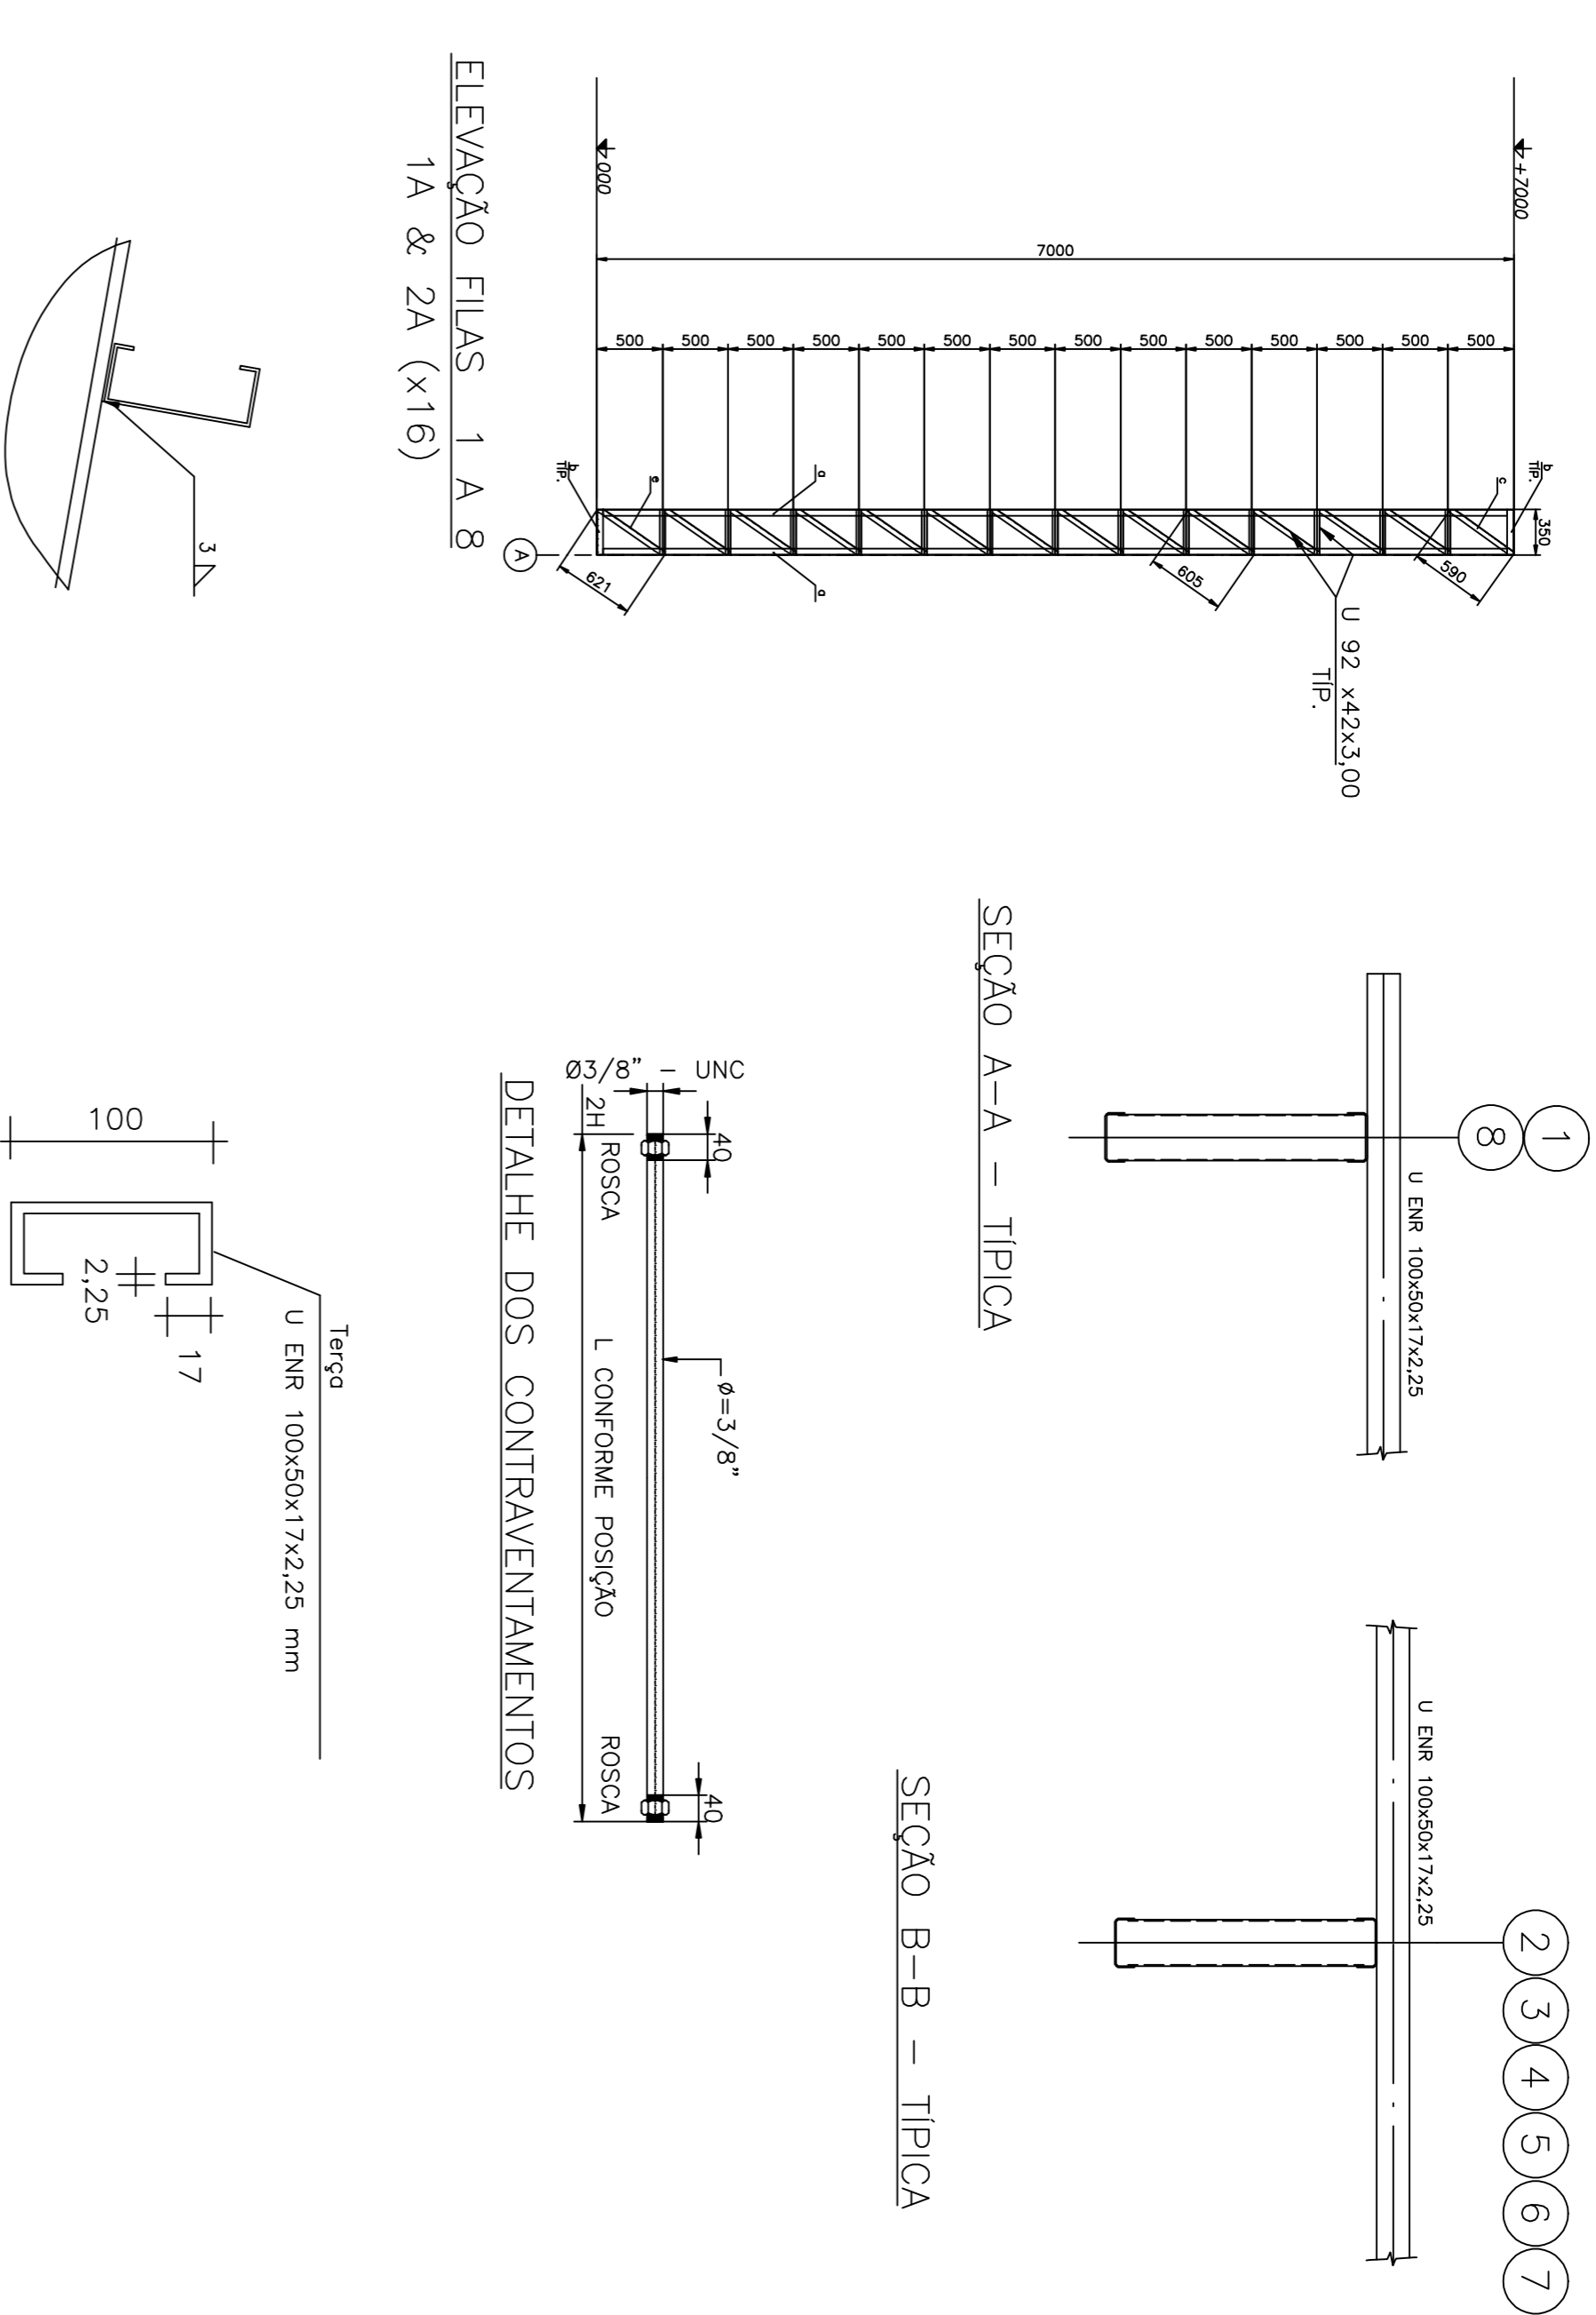

ELEVACÃO FILAS 1 A 8  
1A & 2A (x16)

SEÇÃO A-A - TÍPICA

SEÇÃO B-B - TÍPICA


DETALHE DOS CONTRAVENTAMENTOS

DETALHE DAS TERÇAS


TELHA GALVANIZADA ONDULADA 0,5 mm  
COBRIMENTO LATERAL = 1 1/4 ONDA  
Observar sentido predominante do vento

DETALHE TÍPICO DE  
DAS TELHAS

DETALHE TÍPICO DE  
FIXAÇÃO DAS TELHAS

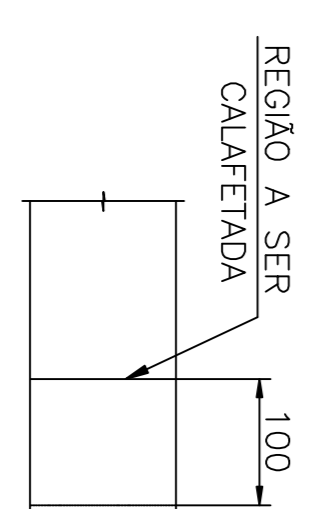

DETALHE TÍPICO DE  
TRESPASSE DAS CALHAS

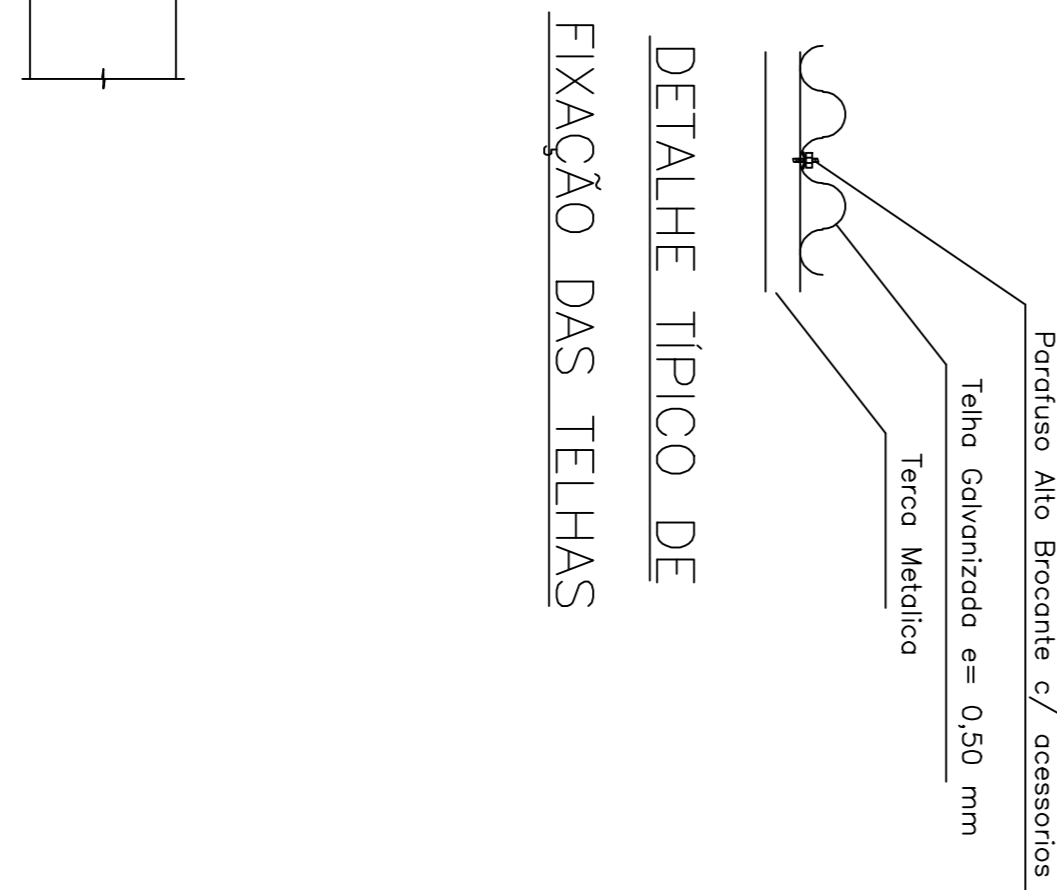



